




CZĘŚĆ ADMINISTRACYJNA POZIOM 0

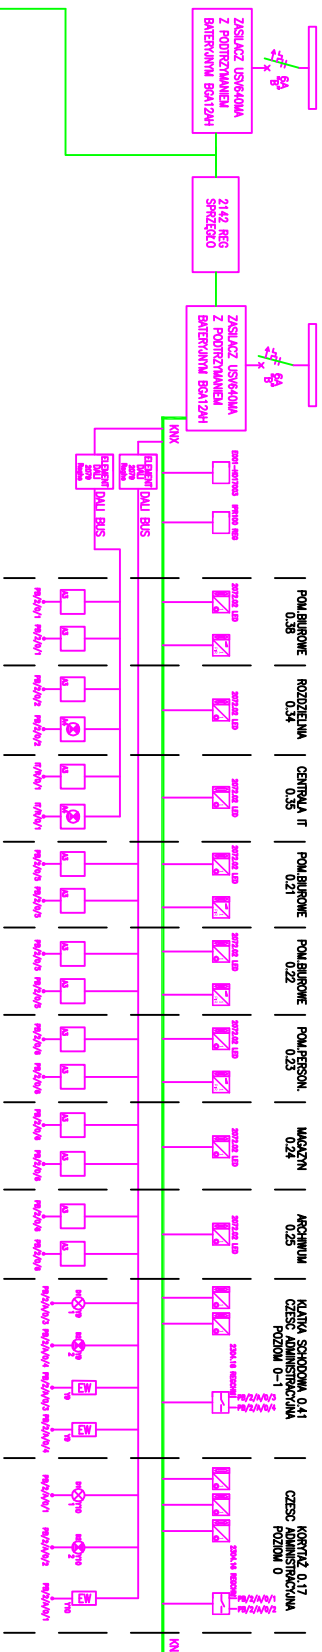



CZESC ADMINISTRACYJNA POZIOM +1

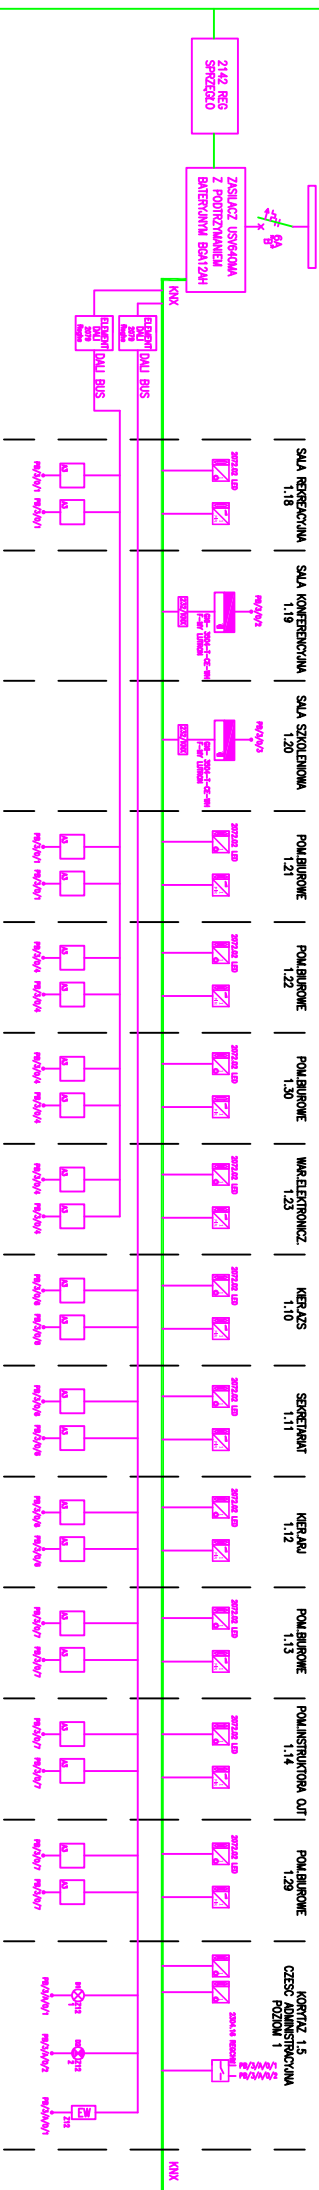

CZĘŚĆ MIĘZY

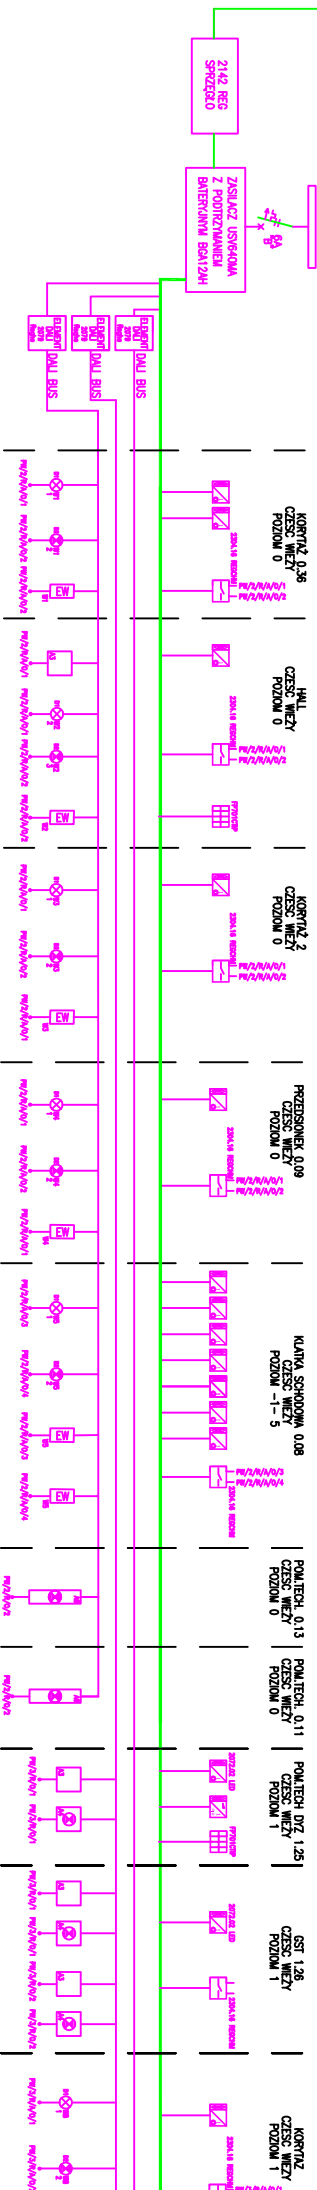

CZĘŚĆ WIEŻY

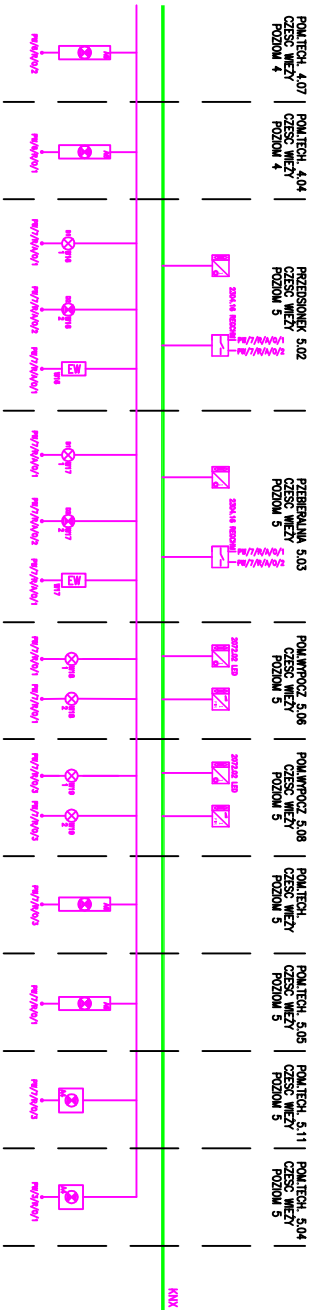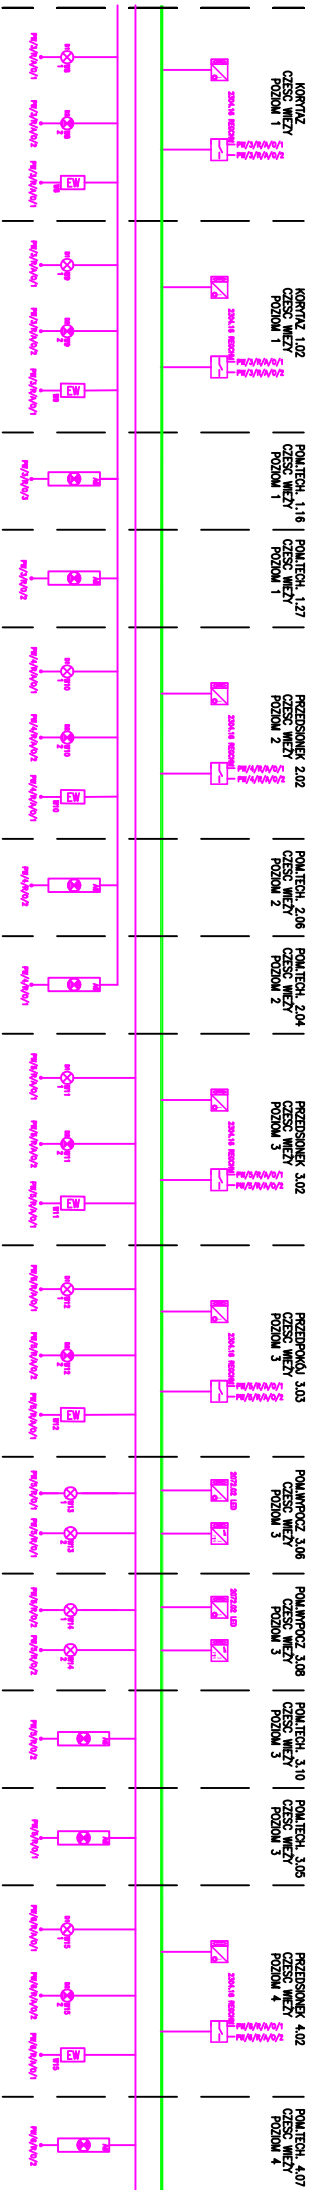

ADRES INWESTYCJ

Ośrodek Kontroli Ruchu Lotniczego
dz. 1867/136 obręb 0001-Jasionka

Polska Agencja Żeglugi Powietrznej
ul. Więżowa 8
02-147 Warszawa

INWESTYCJA

Ośrodek Kontroli Ruchu Lotniczego wraz z infrastrukturą techniczną
w Porcie Lotniczym Rzeszów
36-002 Jasionka 942, Gmina Tzobowisko.



INGEROP POLSKA SP. Z O.O.
ul. Racławicka 146, 02-117 Warszawa, Polska
tel (+48 22) 572 56 91, fax (+48 22) 572 56 95



ELPROJEX Marcin Kozicki, Piotr Zajac
01-106 Warszawa, ul. Redutowa 25
REGON 017263367; NIP 123-09-36-421
www.elprojex.eu

	NR UPRAWIEN	DATA I PODPIS
OPRACOWANI		
mgr inż. Piotr Zając	_____	
mgr inż. Marcin Kozicki	_____	
mgr inż. Lukasz Cwiklak	_____	
inż. Jaroław Kuława	_____	
PROJEKTOWA		
mgr inż. Andrzej Poppek	St-348/78	
SPRAWOZCZ	St-222/79	
mgr inż. Grzegorz Stodolski		

RYSUNEK

BMS - schemat instalacji kontroli dostępu

ELEKTRYCZNA

NY

ALA

11-11-11

.....ITA

UWAGI:

WSZELKIE PRAWA DO NINIEJSZEGO OPRACOWANIA SĄ ZASTRZEŻONE.
KOPIOWANIE, ROZPOWISZCZANIE I UDOSTĘPNIANIE OSOBOM TRZECIM PROJEKTU
LUB JEGO CZĘŚCI BEZ ZGODY AUTORÓW JEST ZABRONIONE.

A W SZCZEGÓLNOŚCI WYMIARÓW PRZED PRZYSTAPIENIEM DO PRAC BUDOWLANYCH