



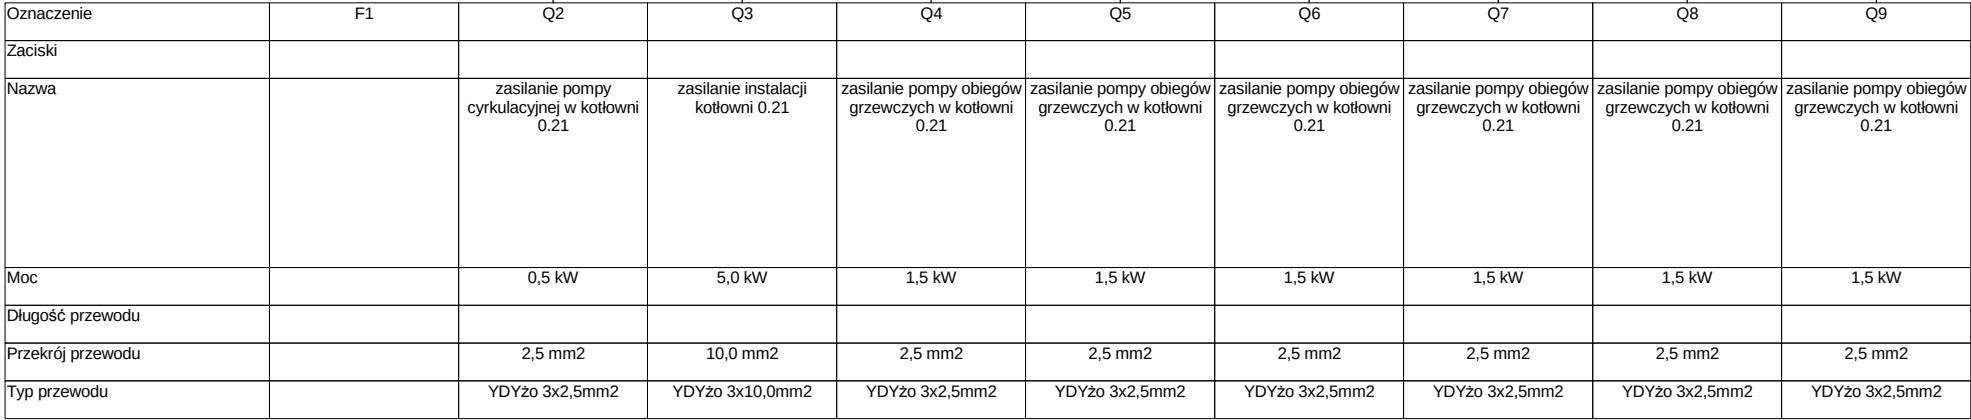

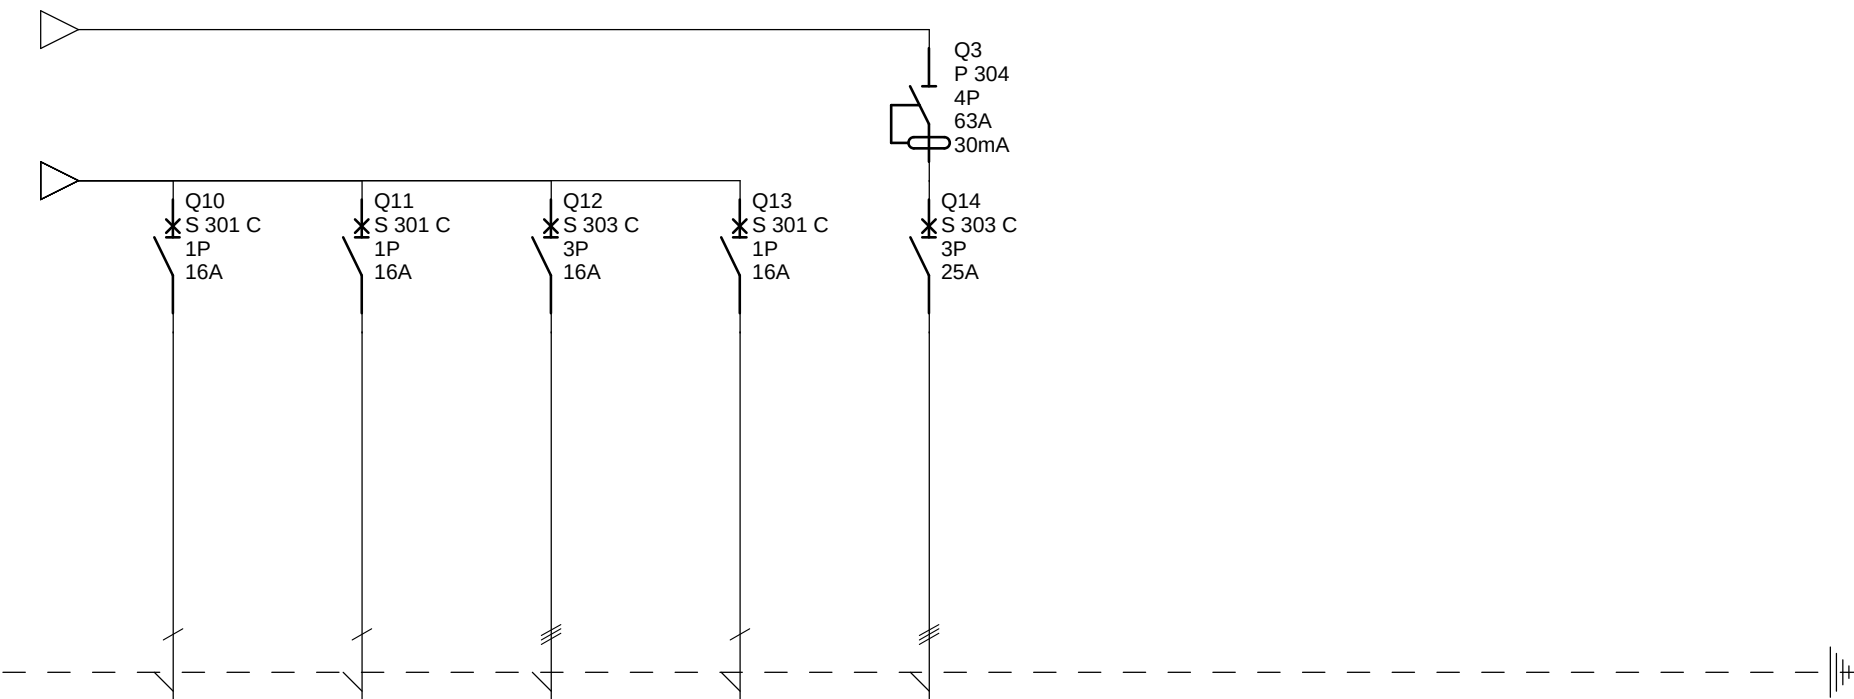

Oznaczenie	Q10	Q11	Q12	Q13	Q14				
Zaciski									
Nazwa	zasilanie pompy obiegów w kotłowni 0.21	zasilanie pompy obiegów w kotłowni 0.21	zasilanie centrali NW (NW-T.1)	zasilanie skraplacza	zasilenie chłodzenia pom. tech. wieży				
Moc	1,5 kW	1,5 kW	5,5 kW	1,9 kW	14,2 kW				
Długość przewodu									
Przekrój przewodu	2,5 mm2	2,5 mm2	2,5 mm2	2,5 mm2	6,0 mm2				
Typ przewodu	YDYżo 3x2,5mm2	YDYżo 3x2,5mm2	YDYżo 5x2,5mm2	YDYżo 3x2,5mm2	YDYżo 5x6,0mm2				