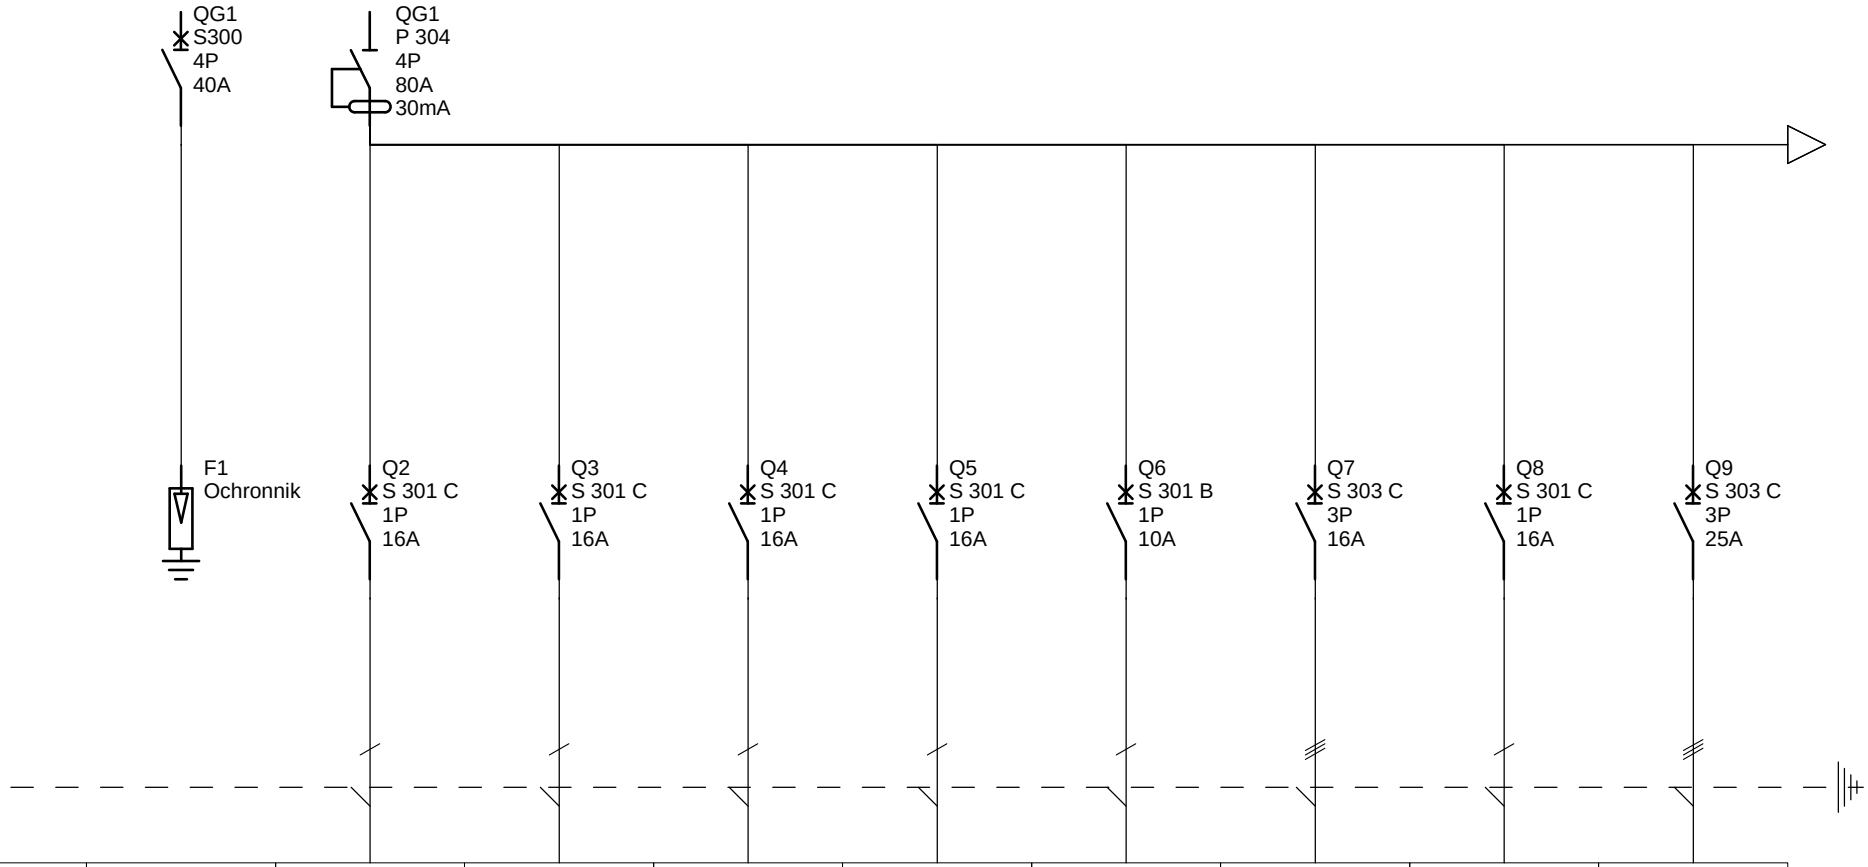

Oznaczenie	F1	Q2	Q3	Q4	Q5	Q6	Q7	Q8	Q9
Zaciski									
Nazwa		zasilanie gniazd w pomieszczeniach: magazyn 0.17, warsztat 0.18, personel pomocniczy 0.16, archiwum 0.15	zasilanie gniazd w pomieszczeniach: szatnia damska + sanitariat 0.14, szatnia męska + sanitariat 0.13, WC męski 0.11, WC damski niepełnosprawni 0.12	zasilanie gniazd w pomieszczeniach: garaż 0.19, zbiornik oleju 0.02, korytarz + zasilanie bramy garażowej + WG went. kanałowy w garażu	zasilanie gniazd w pomieszczeniach: kotłowni 0.21, serwerownia IT 0.24 rozdzielnia UPS 0.22 akumulatorownia 0.23	zasilanie oświetlenia wszystkich pom. zlokalizowanych na poziomie 0 w części biurowej + WS.2	zasilanie Fan-coil'ii zlokalizowanych na poziomie 0 i +1	zasilanie wentylatora dachowego WX	zasilanie chłodzenia pomieszczeń technicznych biura
Moc		2,7 kW	2,4 kW	2,25 kW	2,88 kW	1,45 kW	1,6 kW	0,1 kW	10,8 kW
Długość przewodu									
Przekrój przewodu		2,5mm2	2,5mm2	2,5mm2	2,5mm2	1,5mm2	2,5mm2	2,5mm2	6,0mm2
Typ przewodu		YDYżo 3x2,5mm2	YDYżo 3x2,5mm2	YDYżo 3x2,5mm2	YDYżo 3x2,5mm2	YDYżo 3x1,5mm2	YDYżo 5x2,5mm2	YDYżo 3x2,5mm2	YDYżo 5x6,0mm2

Lotnisko Rzeszów
TE.0.2

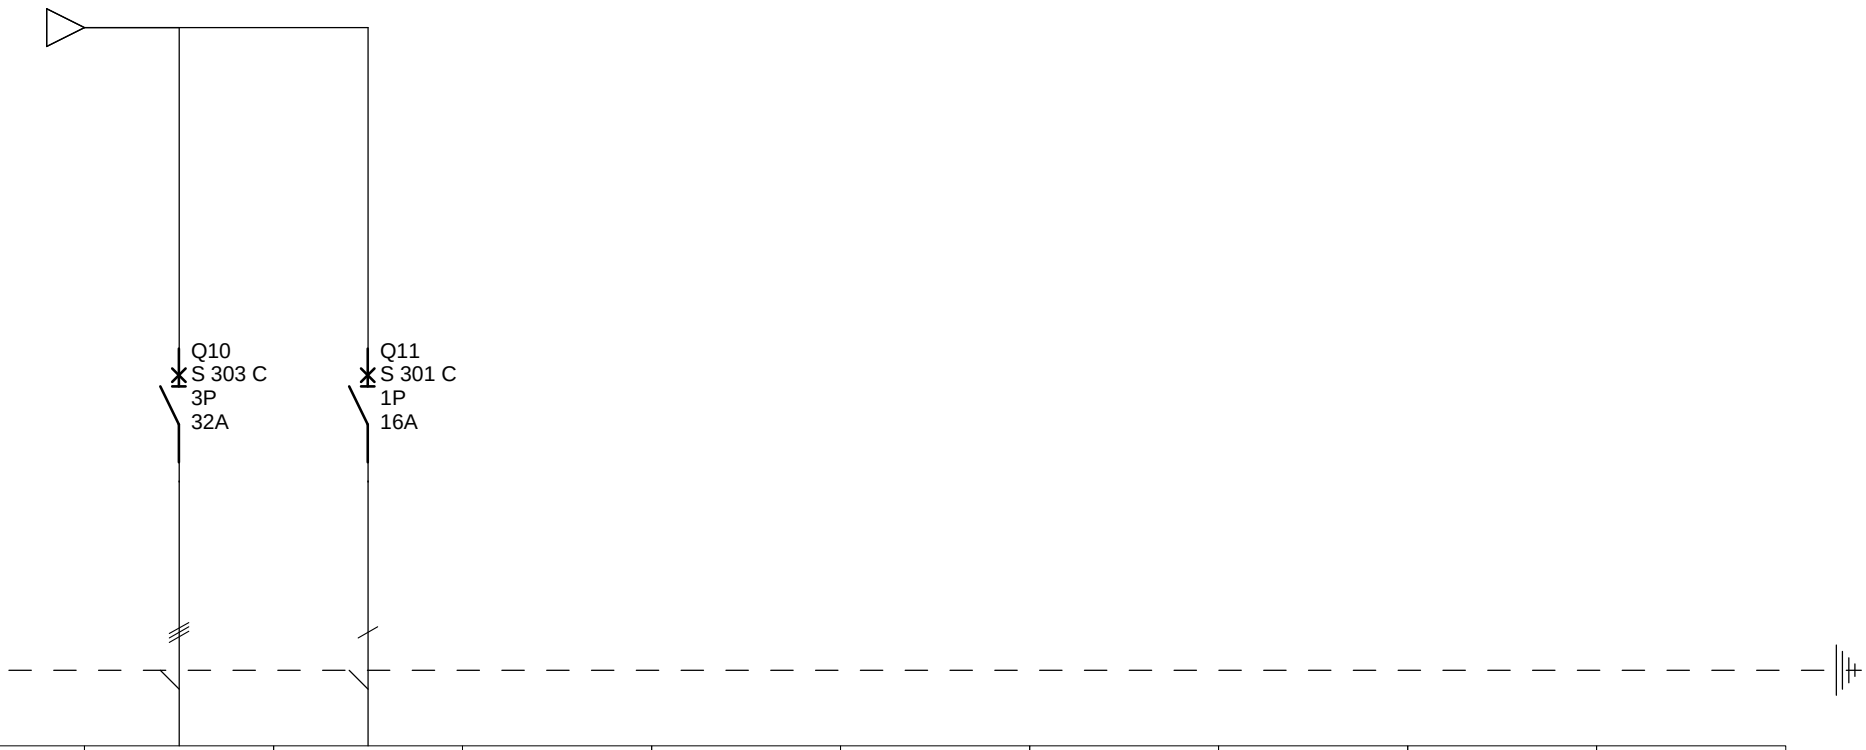

Oznaczenie	Q10	Q11							
Zaciski									
Nazwa	zasilanie agregatu chłodniczego	zasilanie centrali telefonicznej w serwerowni 0.24							
Moc	13,6 kW	0,2 kW							
Długość przewodu									
Przekrój przewodu	10,0mm2	2,5mm2							
Typ przewodu	YDYżo 5x10,0mm2	YDYżo 3x2,5mm2							

Lotnisko Rzeszów
TE.0.2