


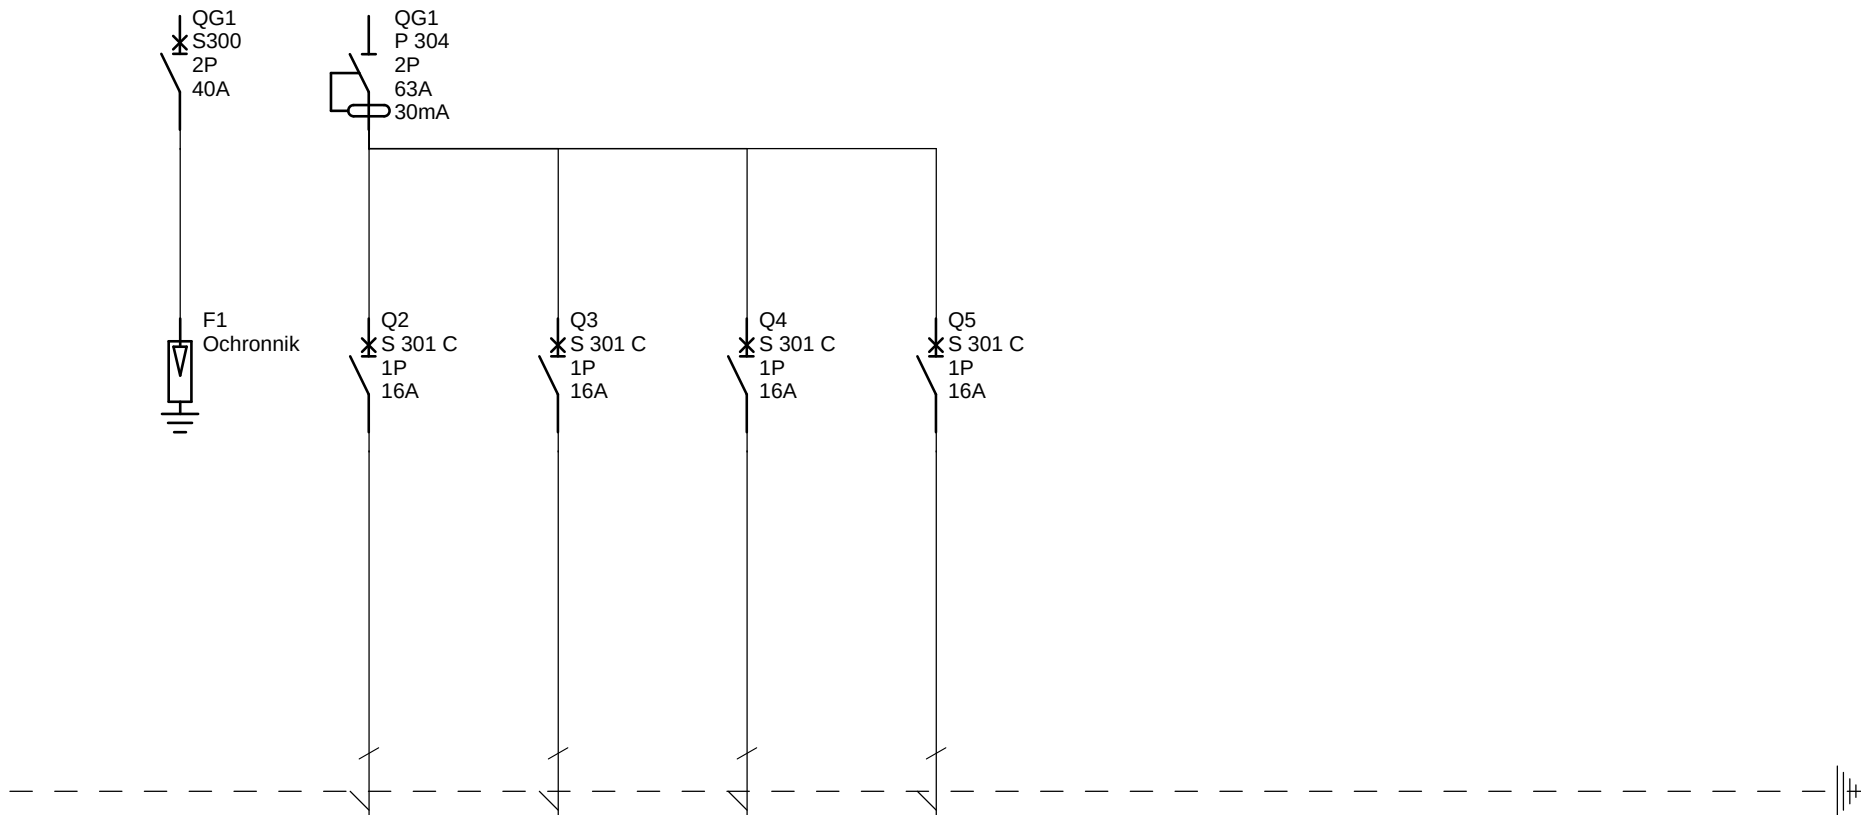

Oznaczenie	F1	Q2	Q3	Q4	Q5				
Zaciski									
Nazwa		zasilanie gniazd komputerowych w pomieszczeniach sekretariat AWITRZ 1.09 kierownik AWITRZ 1.10	zasilanie gniazd komputerowych w pomieszczeniach biurowych 1.11 i 1.12 oraz w pom. BSK 1.13	zasilanie gniazd komputerowych w pomieszczeniach KT 1.14 sala konferencyjna 1.16	zasilanie gniazd komputerowych w pomieszczeniach sala konferencyjna 1.17 kierownik ATK 1.18, warsztat elektr. 1.19				
Moc		1,2 kW	2 kW	1,2 kW	2 kW				
Długość przewodu									
Przekrój przewodu		2,5 mm2	2,5 mm2	2,5 mm2	2,5 mm2				
Typ przewodu		YDYżo 3x2,5mm2	YDYżo 3x2,5mm2	YDYżo 3x2,5mm2	YDYżo 3x2,5mm2				