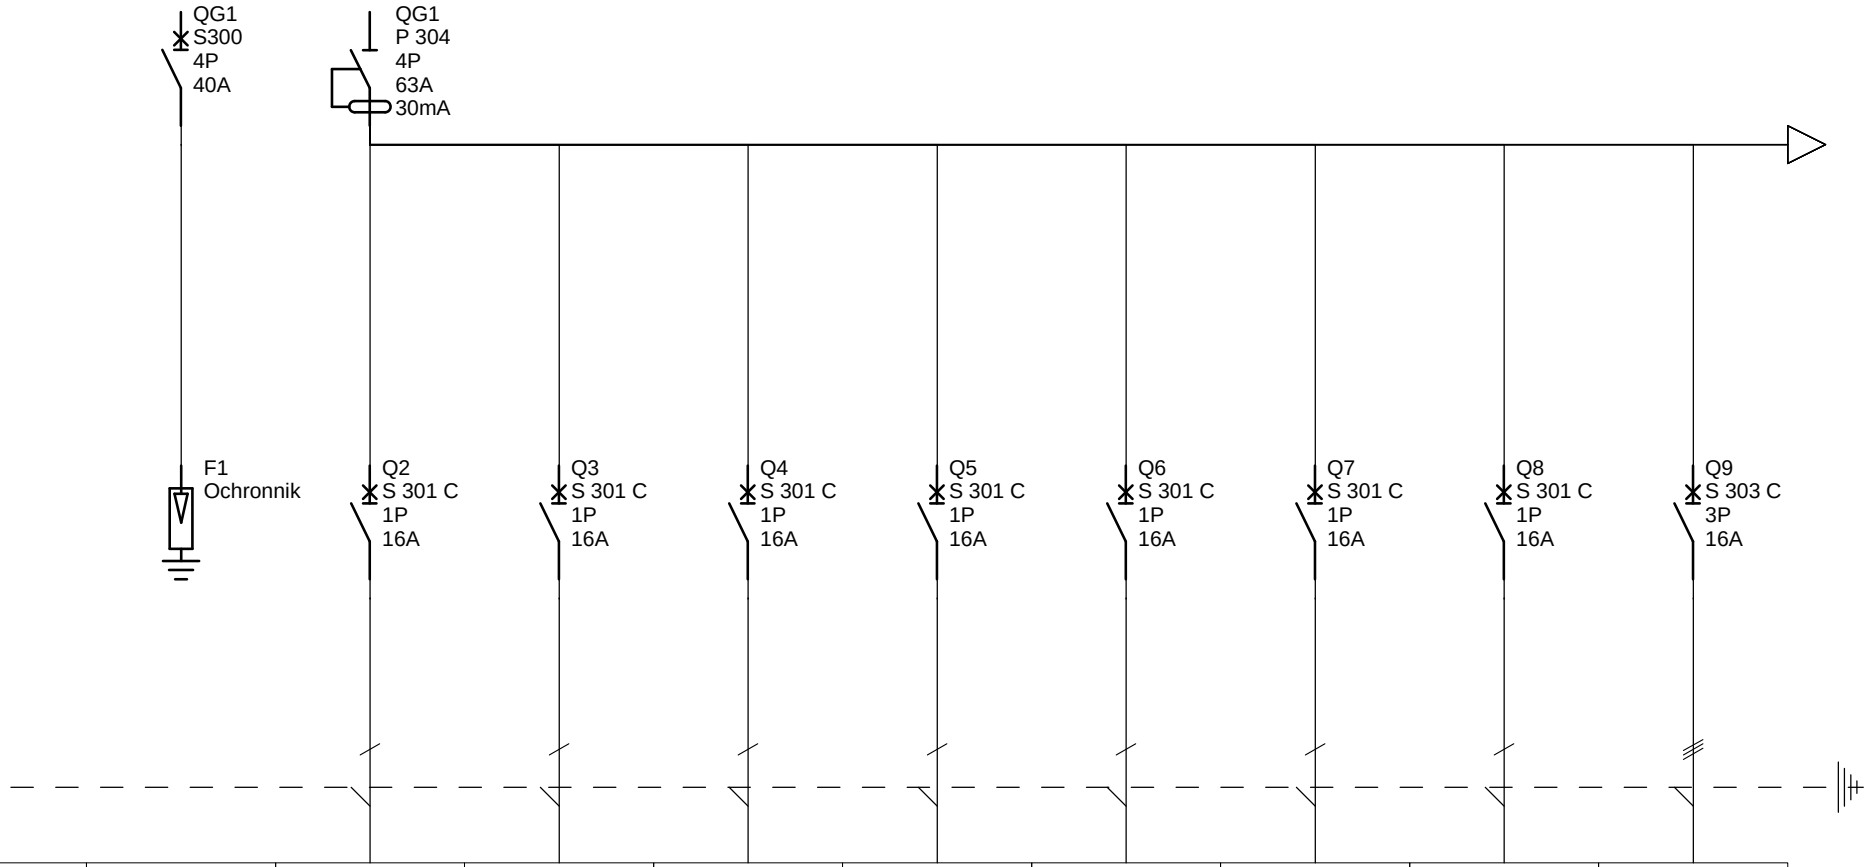

Oznaczenie	F1	Q2	Q3	Q4	Q5	Q6	Q7	Q8	Q9
Zaciski									
Nazwa		zasilanie gniazd w pomieszczeniach: BSK 1.13, biurowe 1.12, biurowe 1.11	zasilanie gniazd w pomieszczeniach: sekretariat Awitrz 1.09, kierownik Awitrz 1.10	zasilanie gniazd w pomieszczeniu zaplecza socjalnego 1.08	zasilanie gniazd w pomieszczeniu WC damski 1.07 i WC męski 1.06	zasilanie gniazd w pomieszczeniach: dokum. 1.20, warsztat elektr. 1.19 kierownik ATKT 1.18	zasilanie gniazd w pomieszczeniach: KT 1.14, kantorek 1.15, sala konfer. 1.16 sala konfer. 1.17	zasilanie gniazd w pomieszczeniu korytarza 1.21	zasilanie gniazda 3-f w pomieszczeniu 1.08 zaplecza socjalnego
Moc		2,4 kW	1,2 kW	0,6 kW	0,6 kW	1,8 kW	2,7 kW	0,6 kW	4,2 kW
Długość przewodu									
Przekrój przewodu		2,5mm2	2,5mm2	2,5mm2	2,5mm2	2,5mm2	2,5mm2	2,5mm2	2,5mm2
Typ przewodu		YDYżo 3x2,5mm2	YDYżo 3x2,5mm2	YDYżo 3x2,5mm2	YDYżo 3x2,5mm2	YDYżo 3x2,5mm2	YDYżo 3x2,5mm2	YDYżo 3x2,5mm2	YDYżo 5x2,5mm2

Lotnisko Rzeszów
TE.1.2

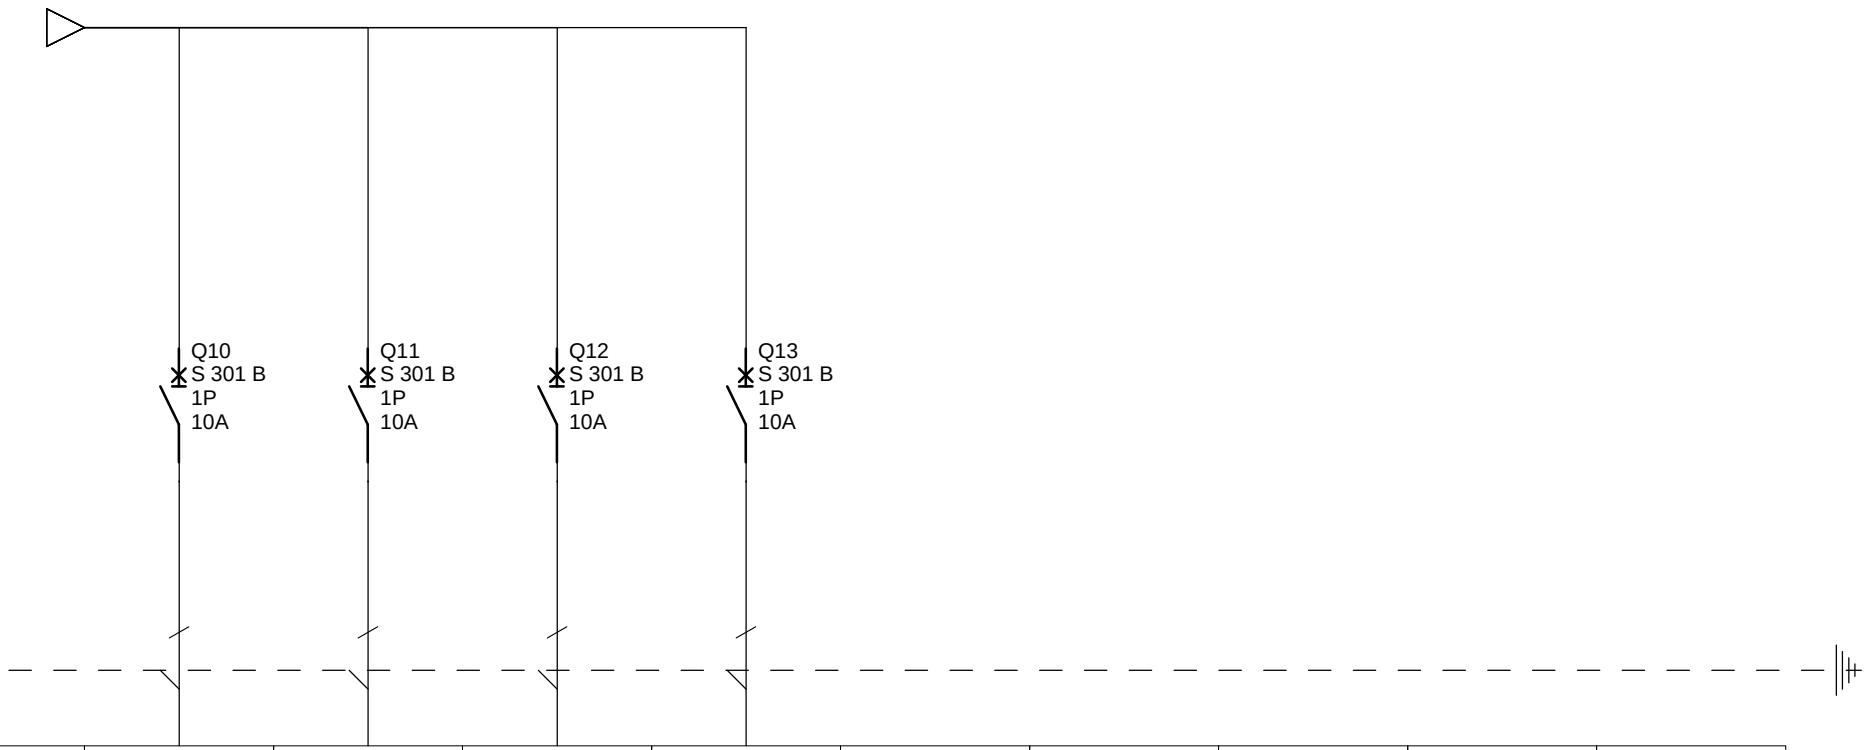

Oznaczenie	Q10	Q11	Q12	Q13					
Zaciski									
Nazwa	zasilanie oświetlenia w pomieszczeniach: KT 1.14, kantorek 1.15, sala konferencyjna 1.16 sala konferencyjna 1.17, kierownik ATKT 1.18 warsztat elektr. 1.19, dokumentacji 1.20	zasilanie oświetlenia w pomieszczeniach: BSK 1.13, biurowe 1.12, biurowe 1.11 kierownik Awitrz 1.10, sekretariat Awitrz 1.09	zasilanie oświetlenia w pomieszczeniach: zaplecze socjalne 1.08, WC damski 1.07 WC męski 1.06 + WK i WS2	zasilanie oświetlenia korytarza 1.21					
Moc	1,14 kW	0,53 kW	0,7 kW	0,24 kW					
Długość przewodu									
Przekrój przewodu	1,5mm2	1,5mm2	1,5mm2	1,5mm2					
Typ przewodu	YDYżo 3x1,5mm2	YDYżo 3x1,5mm2	YDYżo 3x1,5mm2	YDYżo 3x1,5mm2					

Lotnisko Rzeszów
TE.1.2