


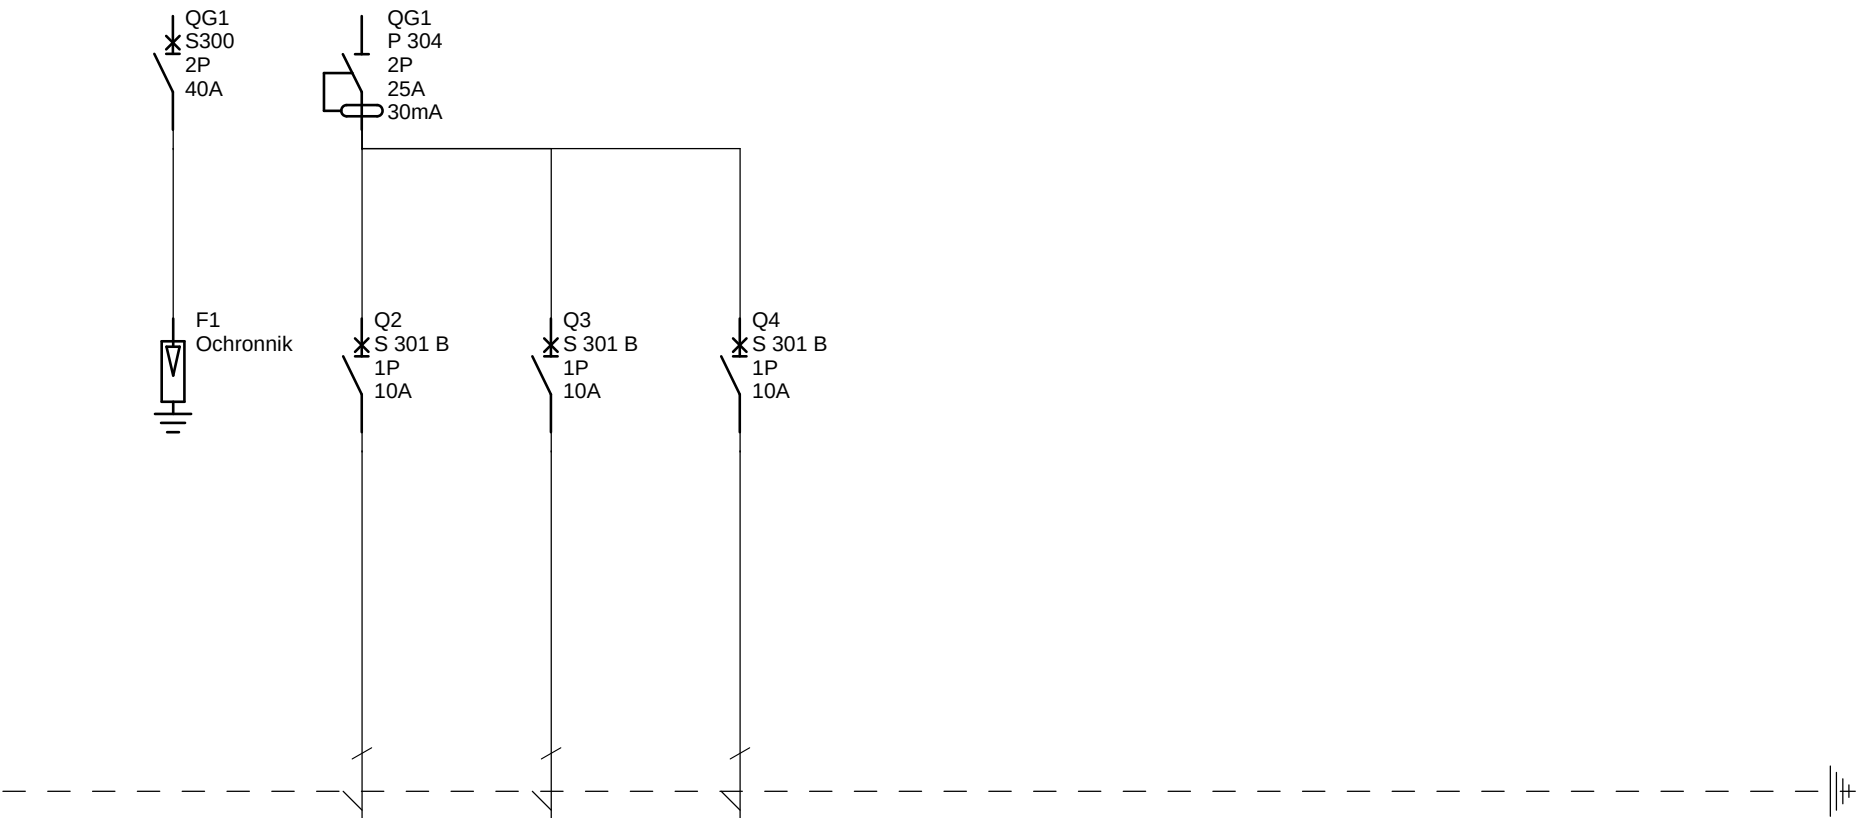

Oznaczenie	F1	Q2	Q3	Q4					
Zaciski									
Nazwa		zasilanie oświetlenia toalet 5.04 i 5.05 + wentylator łazienkowy WS.1	zasilanie oświetlenia kuchni 5.26 + wentylator WK	zasilanie oświetlenia pomieszczeń: techniczne 5.07, przedsiónek 5.01, techniczne 5.08, wypoczynku M 5.03 wypoczynku D 5.06, sala tech. 5.02					
Moc		0,26 kW	0,35 kW	0,97 kW					
Długość przewodu									
Przekrój przewodu		1,5 mm2	1,5 mm2	1,5 mm2					
Typ przewodu		YDYżo 3x1,5mm2	YDYżo 3x1,5mm2	YDYżo 3x1,5mm2					

	Lotnisko Rzeszów TE.5.1.AGR									