


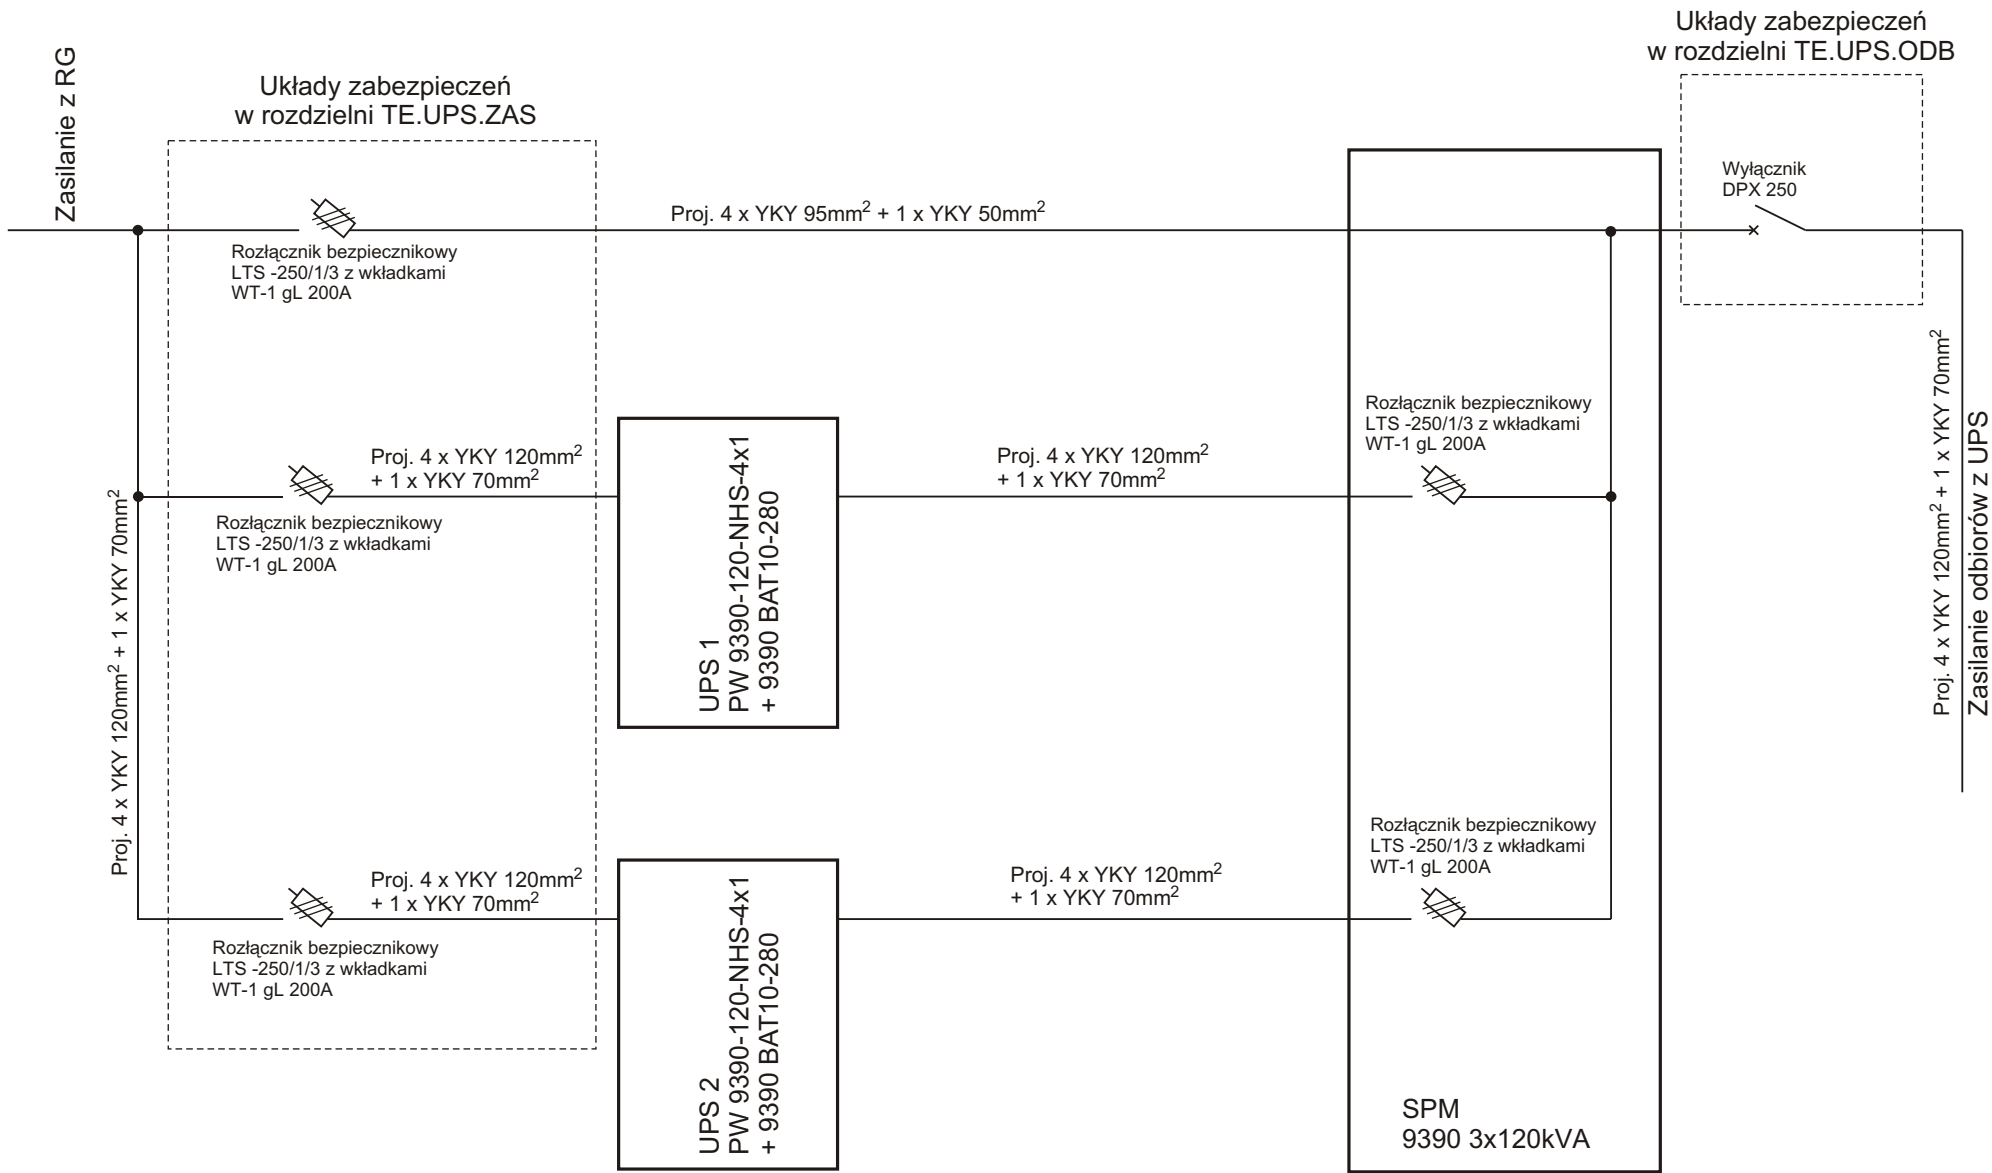

ADRES INWESTYCJI		
Ośrodek Kontroli Ruchu Lotniczego dz. 1867/136 obręb 0001-Jasionka		
INWESTOR		
Polska Agencja Żeglugi Powietrznej ul. Wieżowa 8 02-147 Warszawa		
INWESTYCJA		
Ośrodek Kontroli Ruchu Lotniczego wraz z infrastrukturą techniczną w Porcie Lotniczym Rzeszów 36-002 Jasionka 942, Gmina Trzebownik.		
GŁÓWNE BIURO PROJEKTOWE		
		
INGÉROP POLSKA SP. Z O.O. ul. Raclawicka 146 02-117 Warszawa, Polska		ELPROJEX Marcin Kozicki, Piotr Zajac 01-106 Warszawa, ul. Redutowa 25 REGON 017263367; NIP 123-09-36-421 www.elprojex.eu
OPRACOWALI	NR UPRAWNIENI	PODPIS
mgr inż. Piotr Zajac		
mgr inż. Marcin Kozicki		
mgr inż. Łukasz Ćwiklak		
inż. Jarosław Kujawa		
PROJEKTOWAŁ		
mgr inż. Andrzej Popek	St-348/78	
SPRAWDZIŁ		
mgr inż. Grzegorz Stodolski	St-222/79	
RYSUNEK		
Schemat elektryczny zasilania i połączeń UPS		
BRANŻA	STADIUM	
ELEKTRYCZNA	BUDOWLANY	
SKALA	NR RYSUNKU	DATA
—	571/B/E/1349/A	15.12.2010r.
UWAGI: 1. WSZELKIE PRAWA DO NINIEJSZEGO OPRACOWANIA SĄ ZASTRZEŻONE KOPIOWANIE, ROZPOWYSZECZNIANIE I UDOSTĘPNIANIE OSOBOM TRZECIM PROJEKTU LUB JEGO CZĘŚCI BEZ ZGODY AUTORÓW JEST ZABRONIONE 2. WYKONAWCY I PODWYKONAWCY ZOBOWIĄZANI SĄ DO SPRAWDZENIA PROJEKTU, A W SZCZEGÓLNOŚCI WYMIARÓW PRZED PRZYSTĄPIENIEM DO PRAC BUDOWLANYCH.		