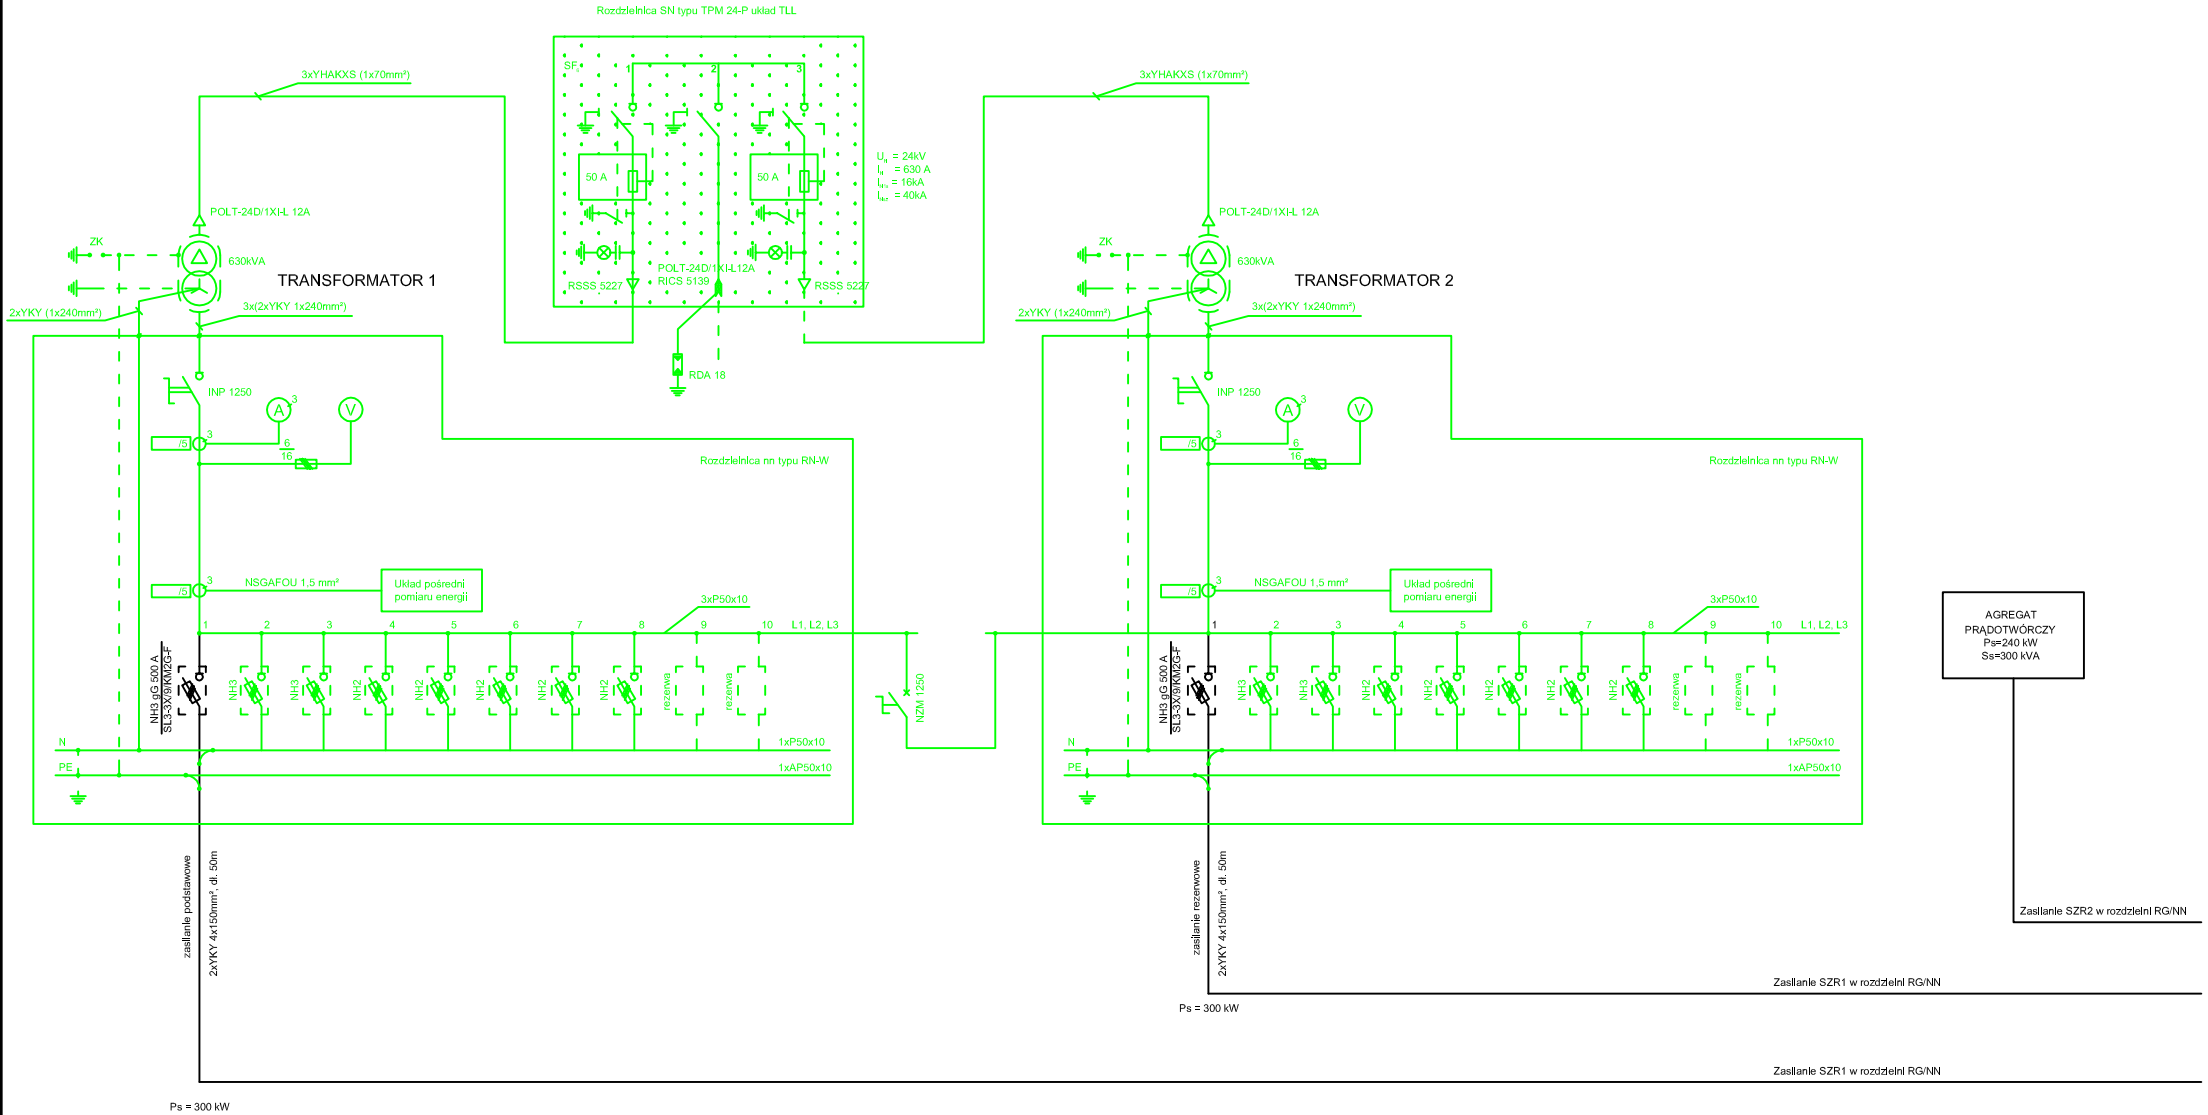


ADRES INWESTYCJI

Ośrodek Kontroli Ruchu Lotniczego
dz. 1867/136 obręb 0001-Jasionka

INWESTOR

Polska Agencja Żeglugi Powietrznej
ul. Wieżowa 8
02-147 Warszawa

INWESTYCJA

Ośrodek Kontroli Ruchu Lotniczego wraz z infrastrukturą techniczną
w Porcie Lotniczym Rzeszów
36-002 Jasionka 942, Gmina Trzebownisko.

GŁÓWNE BIURO PROJEKTOWE

INGÉROP POLSKA SP. Z O.O.
ul. Racławicka 146, 02-117 Warszawa, Polska
tel (+48 22) 572 56 91, fax (+48 22) 572 56 95

ELPROJEX Marcin Kozicki, Piotr Zając
01-106 Warszawa, ul. Redutowa 25
REGON 017263367; NIP 123-09-36-421
www.elprojex.eu

	NR UPRAWNIEŃ	DATA I PODPIS
OPRACOWALI		
mgr inż. Piotr Zając	———	
mgr inż. Marcin Kozicki	———	
mgr inż. Łukasz Ćwiklak	———	
Inż. Jarosław Kujawa	———	
PROJEKTOWAL		
mgr inż. Andrzej Popek	St–348/78	
SPRAWDZIŁ		
mgr inż. Grzegorz Stodolski	St–222/79	

RYSUNEK

SCHEMAT BLOKOWY PROJEKTOWANYCH
ROZDZIELNI ELEKTRYCZNYCH

BRANŻA	STADIUM
ELEKTRYCZNA	BUDOWLANY

SKALA	NR RYSUNKU	DATA
----------	571/B/E/1119/A	12.2010

UWAGI:
1. WSZELKIE PRAWA DO NINIEJSZGO OPRACOWANIA SA ZASTRZEZONE.
KOPIOWANIE, ROZPOWSZECHNIANIE I UDOSTĘPNIANIE OSOBOM TRZECIM PROJEKTU LUB JEGO CZESCI BEZ ZGODY AUTORÓW JEST ZABRONIONE.
2. WYKONAWCY I PODWYKONAWCY ZOBOWIAZANI SA DO SPRAWDZENIA PROJEKTU A W SZCZEGÓLNOSCI WYMIARÓW PRZED PRZYSTAPIENIEM DO PRAC BUDOWLANYCH.