
STROP NAD KONDYGNACJĄ "1"
1:100

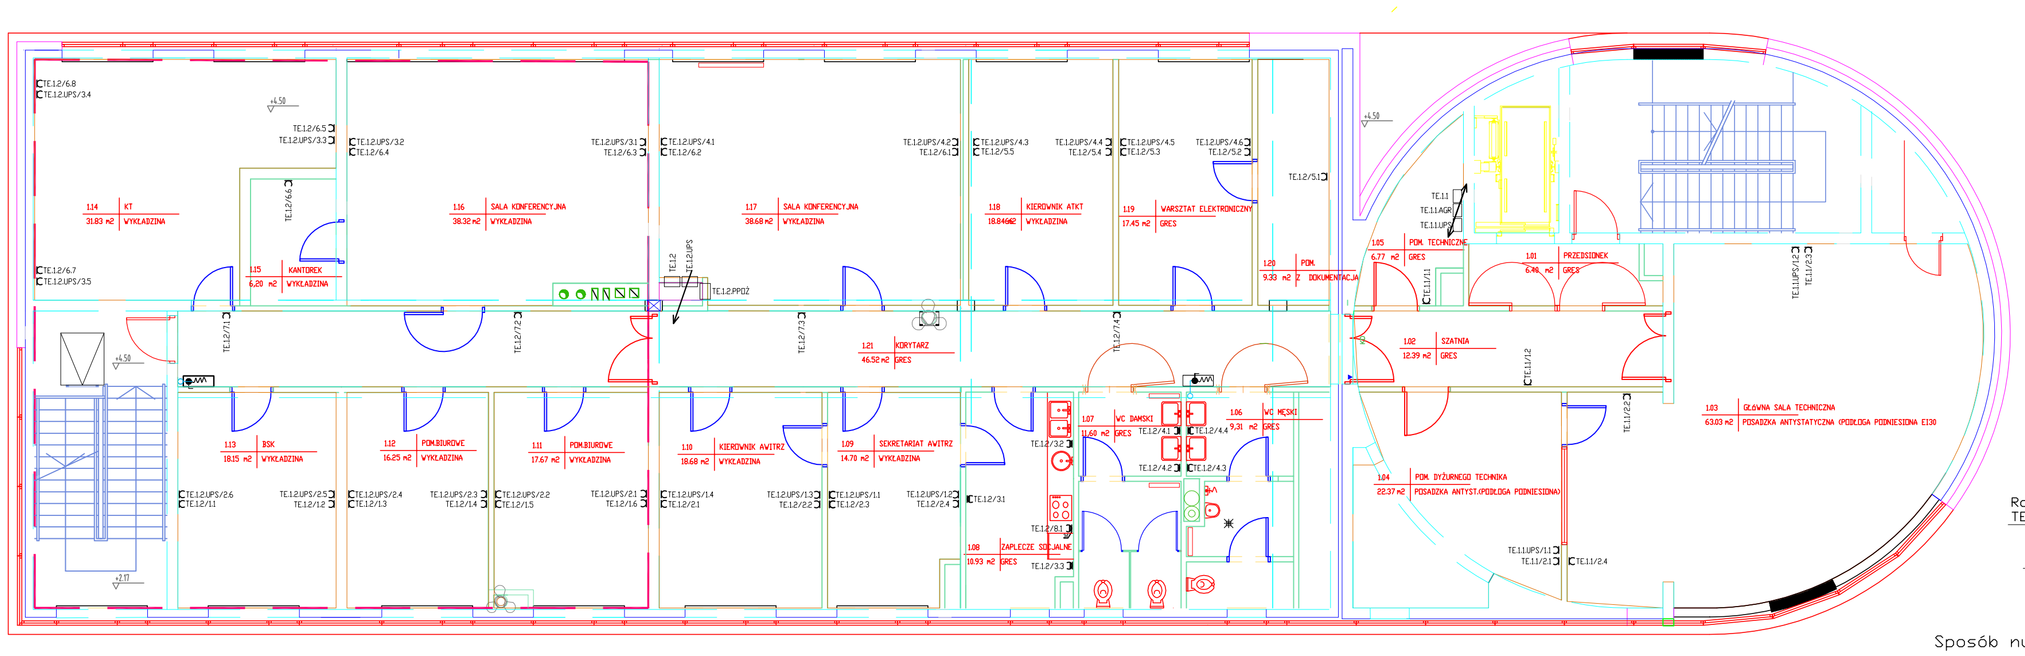

LEGENDA:

- GNIAZDO WTYKOWE PODWÓJNE RAMKOWE
- J.W. LECZ HERMETYCZNE
- GNIAZDO WTYKOWE 3-f HERMETYCZNE
- WYŁĄCZNIK 1-BIEG
- WYŁĄCZNIK 2- BIEG
- PRZEŁĄCZNIK SCHODOWY
- PRZEŁĄCZNIK KRZYŻOWY

Sposób numeracji tablic elektrycznych:

TE.-1.1
- Rodzaj tablicy np. TE-Tablica elektryczna
- Nr poziomu na którym jest zlokalizowana
- Nr tablicy

Sposób numeracji gniazd:

TE -1.1/1.1
- nr elementu w obwodzie
- nr obwodu
- nr tablicy elektrycznej

TE - tablica elektryczna
TE.UPS - tablica zasilana poprzez UPS
TE.AGR - tablica zasilana poprzez agregat prądotwórczy

ADRES INWESTYCJI

Ośrodek Kontroli Ruchu Lotniczego
dz. 1867/136 obręb 0001-Jasionka

INWESTOR

Polska Agencja Żeglugi Powietrznej
ul. Wieżowa 8
02-147 Warszawa

INWESTYCJA

Ośrodek Kontroli Ruchu Lotniczego wraz z infrastrukturą techniczną
w Porcie Lotniczym Rzeszów
36-002 Jasionka 942, Gmina Trzebownisko.

GŁÓWNE BIURO PROJEKTOWE

INGÉROP POLSKA SP. Z O.O.
ul. Racławicka 146, 02-117 Warszawa, Polska
tel (+48 22) 572 56 91, fax (+48 22) 572 56 95

ELPROJEX Marcin Kozicki, Piotr Zając
01-530 Warszawa, ul. Rudnowska 25
REGON 017263367, NIP 123-094-36-421
www.elprojex.eu

	NR UPRAWNIEŃ	DATA I PODPIS
OPRACOWAŁ: mgr inż. Piotr Zając	———	
mgr inż. Marcin Kozicki	———	
mgr inż. Łukasz Ćwiklak	———	
inż. Jarosław Kujawa	———	
PROJEKTOWAŁ: mgr inż. Andrzej Popek	St–348/78	
SPRAWDZIŁ: mgr inż. Grzegorz Słodolski	St–222/79	

RYSUNEK: Rzut poziomu "+1", rozmieszczenie instalacji elektrycznej

BRANŻA	STADIUM
ELEKTRYCZNA	BUDOWLANY

SKALA	NR RYSUNKU	DATA
1:100	571/B/E/1203/A	12.2010

UWAGI:
1. WSZELKIE PRAWA DO NINIEJSZEGO OPRACOWANIA S.A ZASTRZEZONE, KOPIOWANIE, ROZPOWSZECHNIANIE I UDOSTĘPNIANIE OSOBOM TRZECIM PROJEKTU LUB JEGO CZĘSCI BEZ ZGODY AUTORÓW JEST ZABRONIONE.
2. WYKONAWCY I PODWYKONAWCY ZOBOWIĄZANI SĄ DO SPRAWDZENIA PROJEKTU A W SZCZEGÓLNOSCI WYMIARÓW PRZED PRZYSTĄPIENIEM DO PRAC BUDOWLANYCH.