
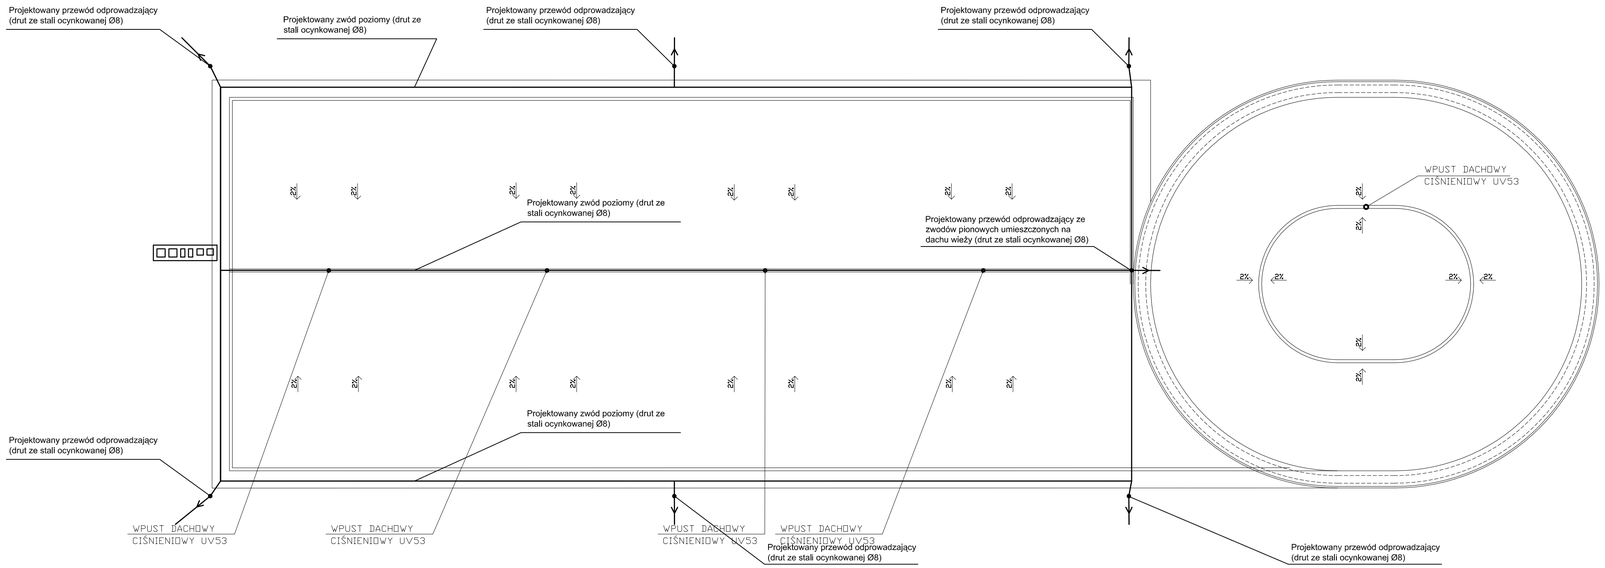


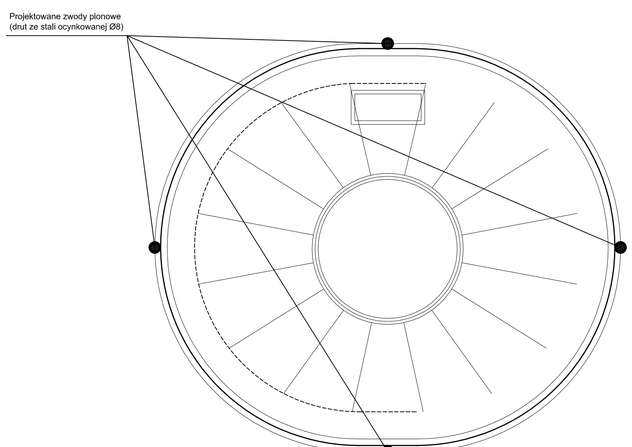

ADRES INWESTYCJI

Ośrodek Kontroli Ruchu Lotniczego
dz. 1867/136 obręb 0001-Jasionka

INWESTOR

Polska Agencja Żeglugi Powietrznej
ul. Wieżowa 8
02-147 Warszawa

INWESTYCJA

Ośrodek Kontroli Ruchu Lotniczego wraz z infrastrukturą techniczną
w Porcie Lotniczym Rzeszów
36-002 Jasionka 942, Gmina Trzebownisko.

GŁÓWNE BIURO PROJEKTOWE

INGÉROP POLSKA SP. Z O.O.
ul. Raclawicka 146, 02-117 Warszawa, Polska
tel (+48 22) 572 56 91, fax (+48 22) 572 56 95

ELPROJEX Marcin Kozicki, Piotr Zając
01-106 Warszawa, ul. Rydzowa 23
REGON 017263367, NIP 125-09-36-421
www.elprojex.eu

	NR UPRAWNIEŃ	DATA I PODPIS
OPRACOWAŁ:		
mgr inż. Piotr Zając	———	
mgr inż. Marcin Kozicki	———	
mgr inż. Łukasz Ćwiółek	———	
inż. Jarosław Kujawa	———	
PROJEKTOWAŁ: mgr inż. Andrzej Popek	St–348/78	
SPRAWDZIŁ: mgr inż. Grzegorz Stodolski	St–222/79	

RYSUNEK

INSTALACJA ODGROMOWA - RZUT Z GÓRY (DACHY)

BRANŻA	STADIUM
ELEKTRYCZNA	BUDOWLANY

SKALA	NR RYSUNKU	DATA
1:100	571/B/E/1258/A	12.2010

UWAGI:
1. WSZELKIE PRAWA DO NINIEJSZEGO OPRACOWANIA SĄ ZASTRZEŻONE. KOPIOWANIE, ROZPOWSZECHNIANIE I UDOSTĘPNIANIE OSOBOM TRZECIM PROJEKTU LUB JEGO CZĘŚCI BEZ ZGODY AUTORÓW JEST ZABRONIONE.
2. WYKONAWCY I PODWYKONAWCY ZOBOWIĄZANI SĄ DO SPRAWDZENIA PROJEKTU A W SZCZEGÓLNOŚCI WYMIARÓW PRZED PRZYSTĄPIENIEM DO PRAC BUDOWLANYCH.