


Oznaczenie	F1	Q2	Q3	Q4	Q5	Q6	Q7	Q8	Q9
Zaciski									
Nazwa		agregat chłodniczy AGR 1.1 lub AGR 1.2	oświetlenie pomieszczeń na poziomie -1 w wieży	zasilanie centrali NW-W	zasilanie modułu hydrofornii M1	zasilanie pompy obiegu chłodniczego	zasilanie pompy obiegu chłodniczego	zasilanie pompy obiegu chłodniczego	zasilanie zestawu hydroforowego WG
Moc		37,9 kW	0,5 kW	4,5 kW	5,5 kW	5 kW	5 kW	5 kW	7,5 kW
Długość przewodu									
Przekrój przewodu		25 mm2	1,5 mm2	2,5 mm2	2,5 mm2	2,5 mm2	2,5 mm2	2,5 mm2	2,5 mm2
Typ przewodu		YDYżo 5x25mm2	YDYżo 3x1,5mm2	YDYżo 5x2,5mm2	YDYżo 5x2,5mm2	YDYżo 5x2,5mm2	YDYżo 5x2,5mm2	YDYżo 5x2,5mm2	YDYżo 5x2,5mm2

Lotnisko Rzeszów
TE.-1.1.AGR

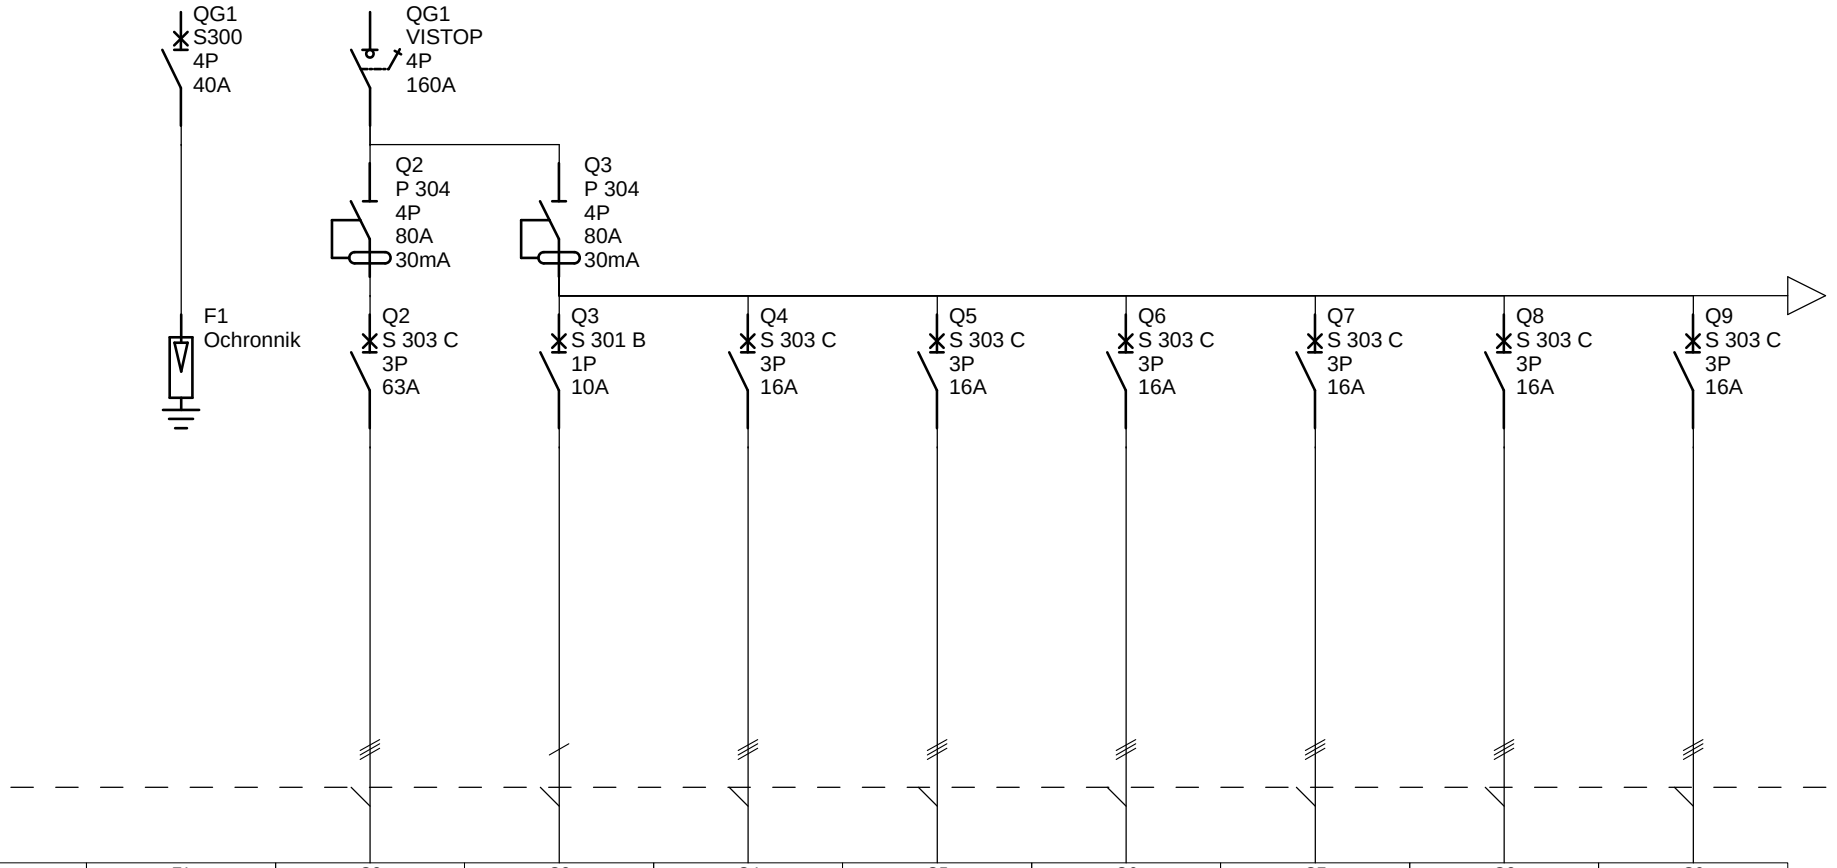

Oznaczenie	Q10								
Zaciski									
Nazwa	zasilanie gniazd wieży poziom -1								
Moc	1,9 kW								
Długość przewodu									
Przekrój przewodu	2,5 mm2								
Typ przewodu	YDYżo 3x2,5mm2								

Lotnisko Rzeszów
TE.-1.1.AGR