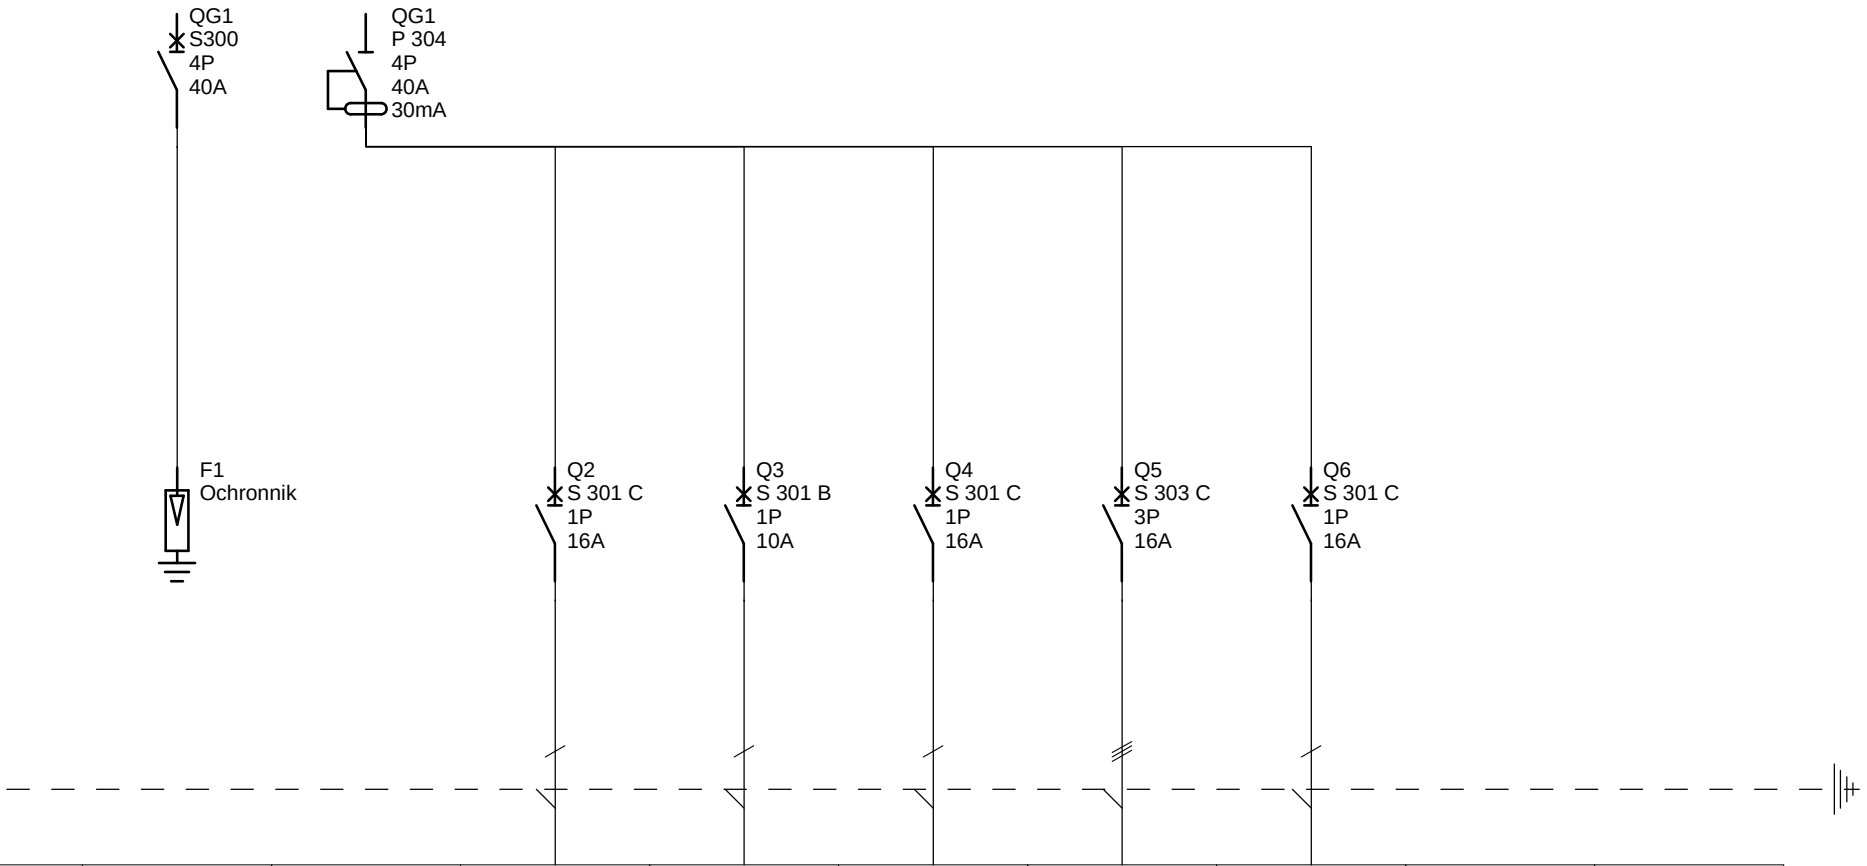


Oznaczenie	F1	QG1	Q2	Q3	Q4	Q5	Q6		
Zaciski									
Nazwa			zasilanie gniazd w pomieszczeniach: zaplecza recepcji 0.08, monitoring 0.05	zasilanie oświetlenia pomiaszczeń na poziomie 0 w wieży + WS1 i WK	zasilanie gniazd w pomieszczeniu: technicznym 0.06	zasilanie instalacji teletechniki	zasilanie instalacji CCTV		
Moc			2,1 kW	0,82 kW	1,2 kW	4,7 kW	1,4 kW		
Długość przewodu									
Przekrój przewodu			2,5mm2	1,5mm2	2,5mm2	2,5mm2	2,5mm2		
Typ przewodu			YDYżo 3x2,5mm2	YDYżo 3x1,5mm2	YDYżo 3x2,5mm2	YDYżo 5x2,5mm2	YDYżo 3x2,5mm2		

Lotnisko Rzeszów
TE.0.1.AGR