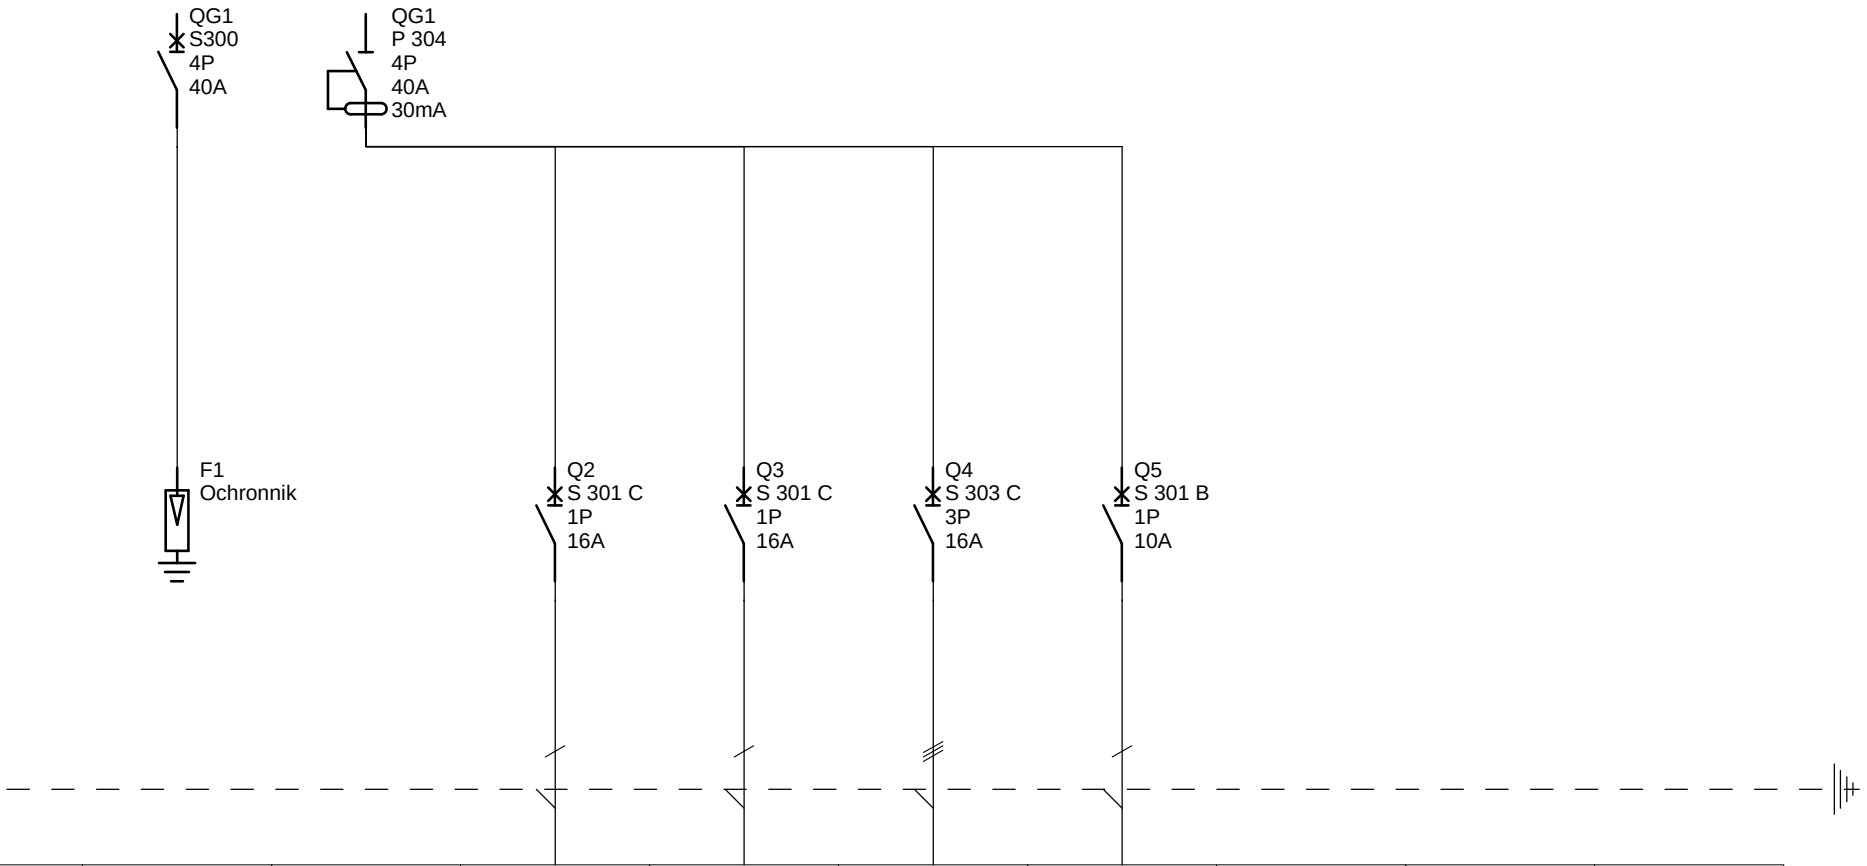


Oznaczenie	F1	QG1	Q2	Q3	Q4	Q5			
Zaciski									
Nazwa			zasilanie gniazd w pomieszczeniach: hall wejściowy 0.01, szatnia z prysznicem, przedpokój 0.03	zasilanie gniazd w pomieszczeniach: kuchni 0.07, magazynu 0.04	zasilanie gniazda 3-f w pomieszczeniu kuchni 0.07	zasilanie oświetlenia w hallu			
Moc			0,9 kW	1,8 kW	4,2 kW	0,16 kW			
Długość przewodu									
Przekrój przewodu			2,5mm2	2,5mm2	2,5mm2	1,5mm2			
Typ przewodu			YDYżo 3x2,5mm2	YDYżo 3x2,5mm2	YDYżo 5x2,5mm2	YDYżo 3x1,5mm2			

Lotnisko Rzeszów
TE.0.1