
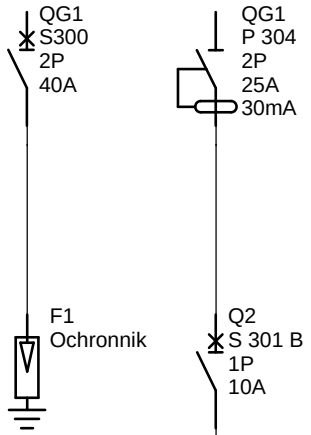


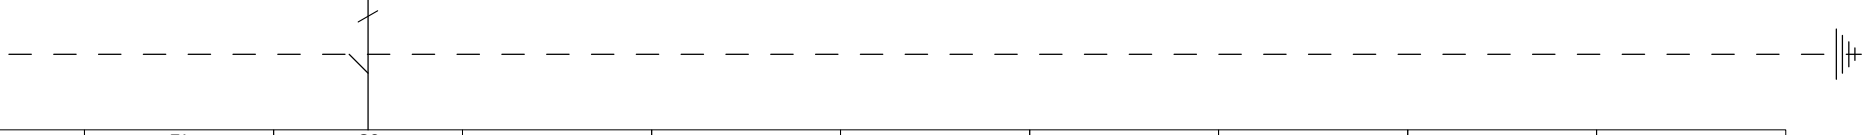

Oznaczenie	F1	Q2							
Zaciski									
Nazwa		zasilanie oświetlenia na poziomie +1 w części wieży							
Moc		0,76 kW							
Długość przewodu									
Przekrój przewodu		1,5 mm2							
Typ przewodu		YDYżo 3x1,5mm2							

Lotnisko Rzeszów
TE.1.1.AGR