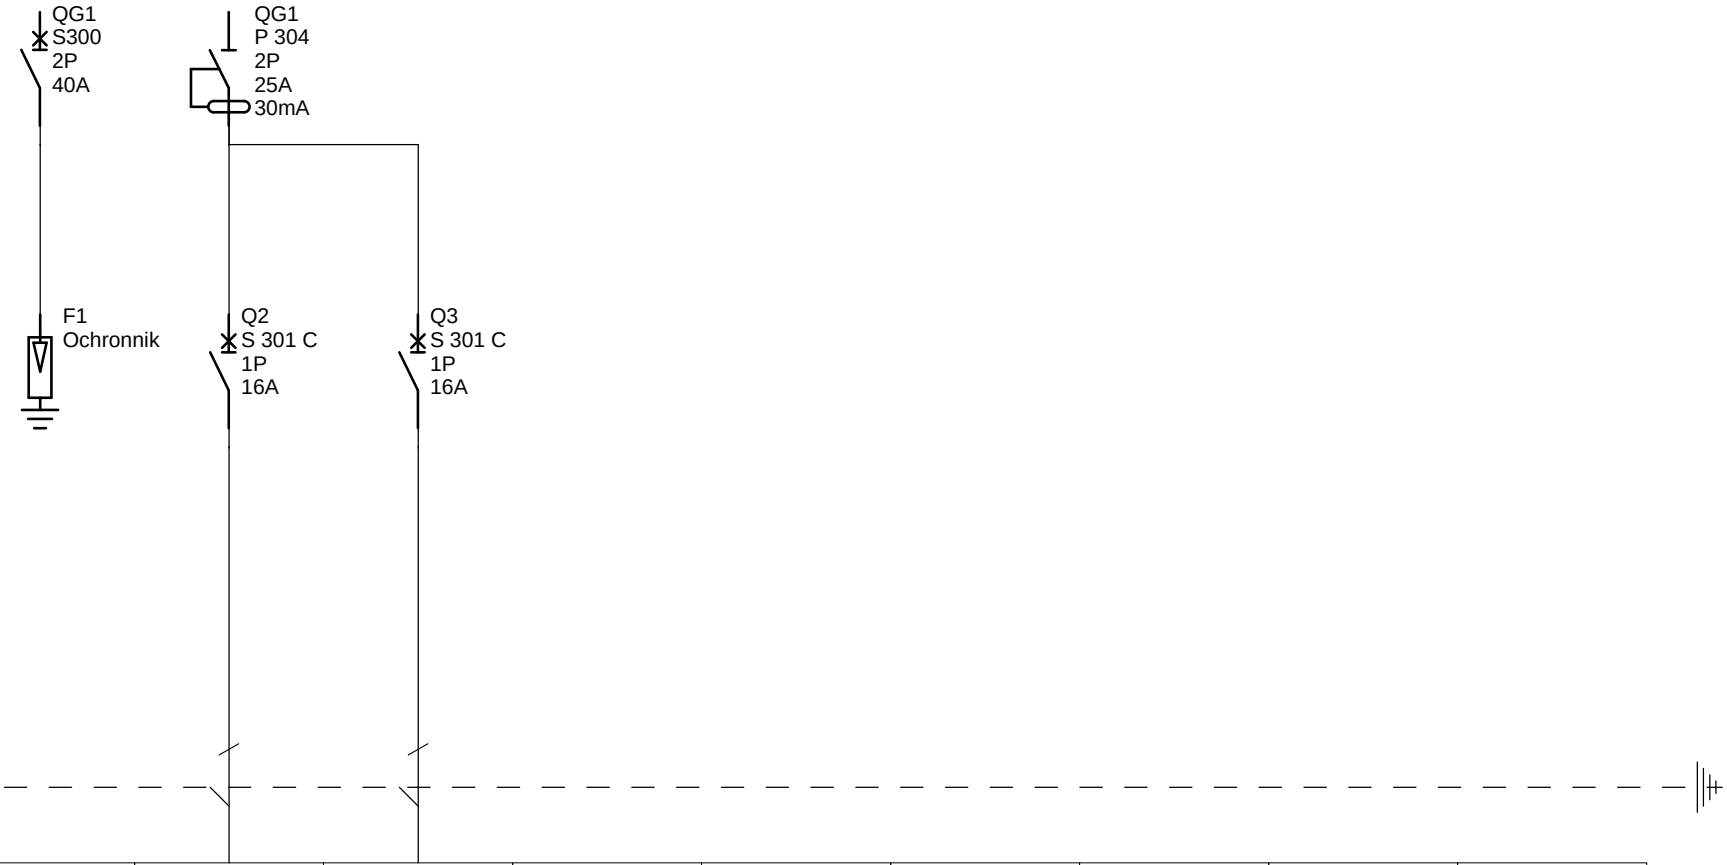


Oznaczenie	F1	Q2	Q3						
Zaciski									
Nazwa		zasilanie gniazd 1-f w pom. technicznym 1.05, szatnia 1.02	zasilanie gniazd 1-f w pom. głównego technika 1.04, sala technika						
Moc		1,8 kW	2,4 kW						
Długość przewodu									
Przekrój przewodu		2,5 mm2	2,5 mm2						
Typ przewodu		YDYżo 3x2,5mm2	YDYżo 3x2,5mm2						

Lotnisko Rzeszów
TE.1.1