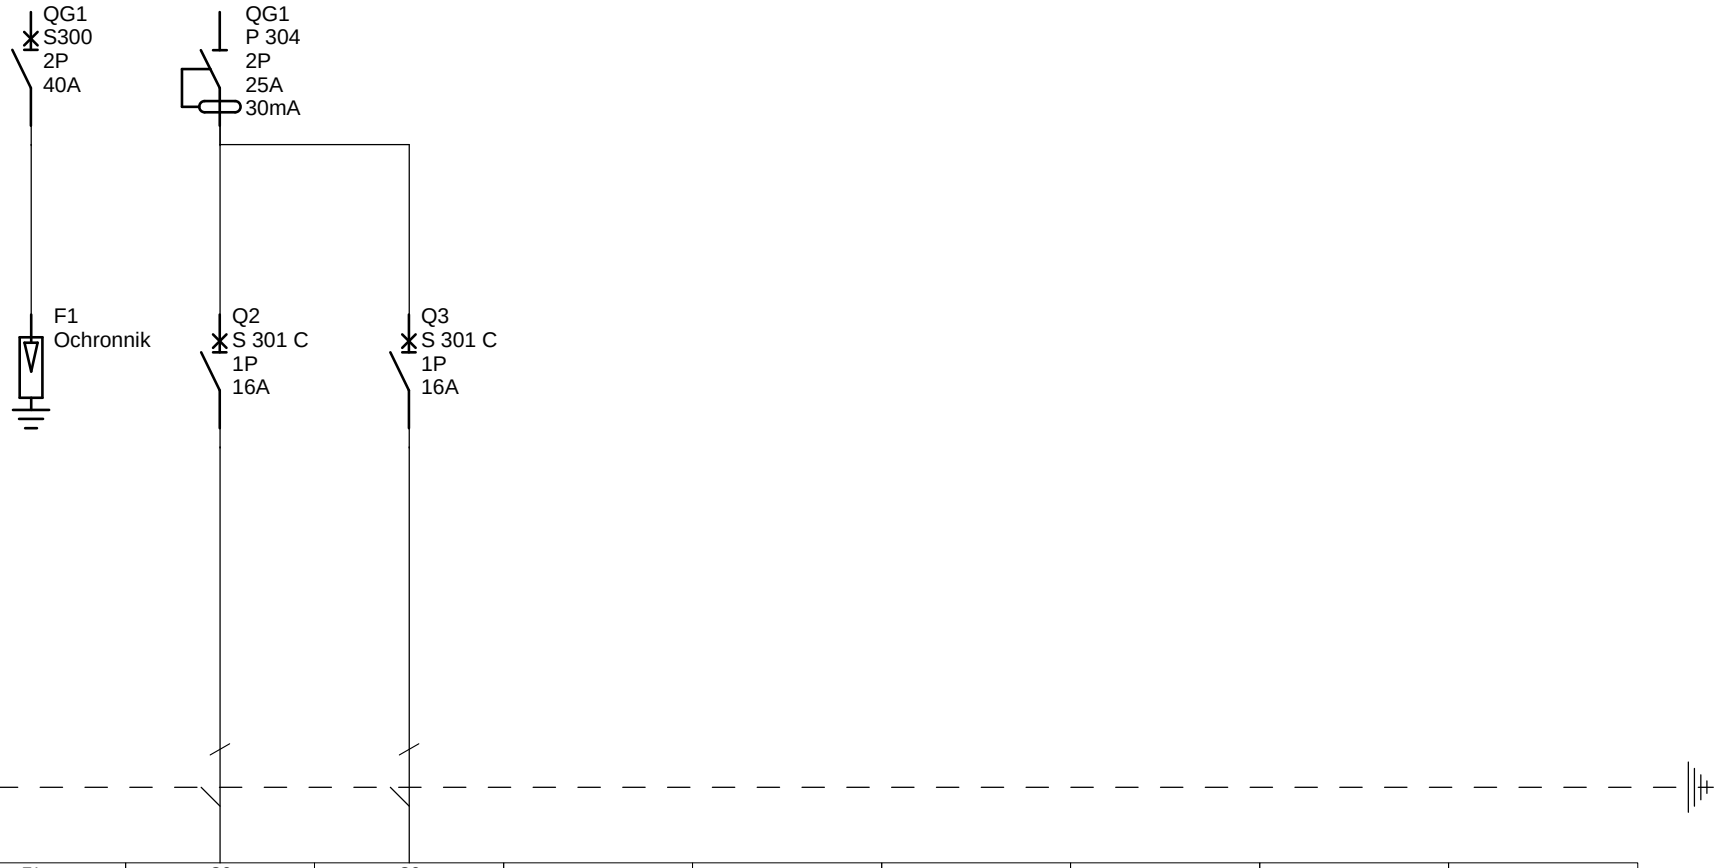


Oznaczenie	F1	Q2	Q3						
Zaciski									
Nazwa		zasilanie gniazd 1-f w pom. technicznym 2.05, przedsionku 2.01	zasilanie gniazd 1-f w pom. pomocniczym, zapl. socjalnym 2.02, sali socjalnej 2.04, palarni 2.03						
Moc		1,5 kW	2,4 kW						
Długość przewodu									
Przekrój przewodu		2,5 mm2	2,5 mm2						
Typ przewodu		YDYżo 3x2,5mm2	YDYżo 3x2,5mm2						

Lotnisko Rzeszów
TE.2.1