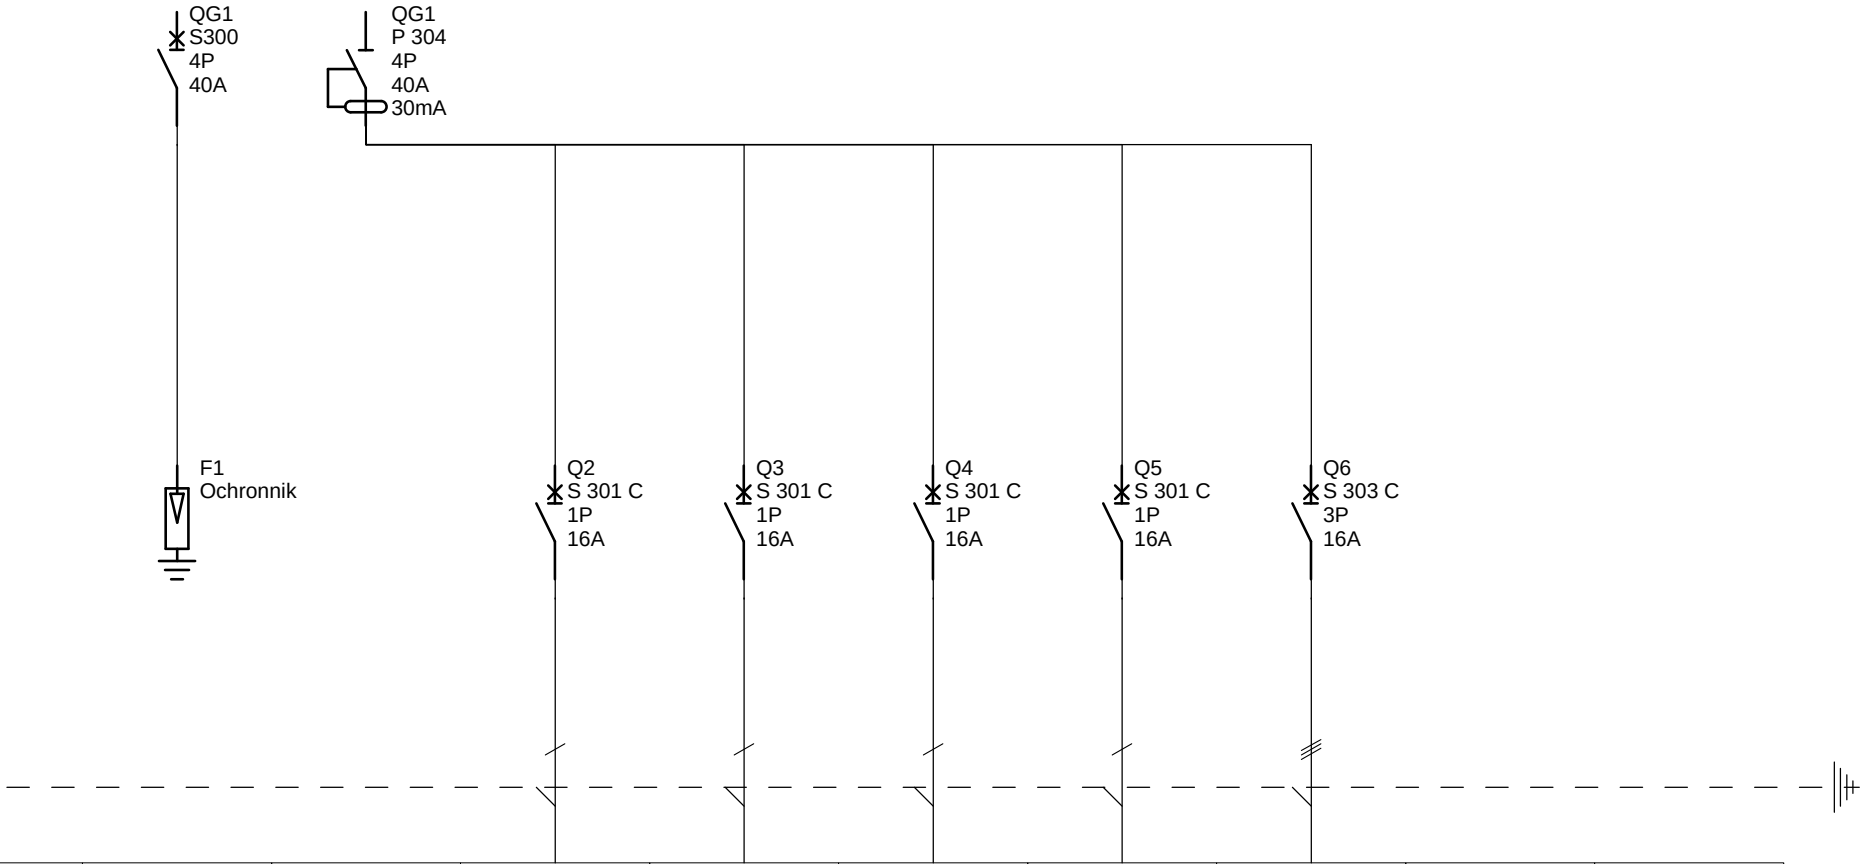



| Oznaczenie | F1 | QG1 | Q2 | Q3 | Q4 | Q5 | Q6 | | |
|---|---|---|---|---|---|---|---|---|---|
| Zaciski | | | | | | | | | |
| Nazwa | | | zasilanie gniazd w pomieszczeniach: przedsionek 5.01, techniczne 5.07, 5.08 | zasilanie gniazd w pomieszczeniach: wypoczynku M 5.03, wypoczynku D 5.06 sala techniczna 5.02 | zasilanie gniazd w pomieszczeniu kuchni 5.26 | zasilanie gniazd w pomieszczeniu toalet 5.04 i 5.05 | zasilanie gniazda 3-f w pomieszczeniu kuchni 5.26 | | |
| Moc | | | 2,7 kW | 2,4 kW | 1,2 kW | 0,6 kW | 3 kW | | |
| Długość przewodu | | | | | | | | | |
| Przekrój przewodu | | | 2,5mm2 | 2,5mm2 | 2,5mm2 | 2,5mm2 | 2,5mm2 | | |
| Typ przewodu | | | YDYżo 3x2,5mm2 | YDYżo 3x2,5mm2 | YDYżo 3x2,5mm2 | YDYżo 3x2,5mm2 | YDYżo 5x2,5mm2 | | |

Lotnisko Rzeszów
TE.5.1