
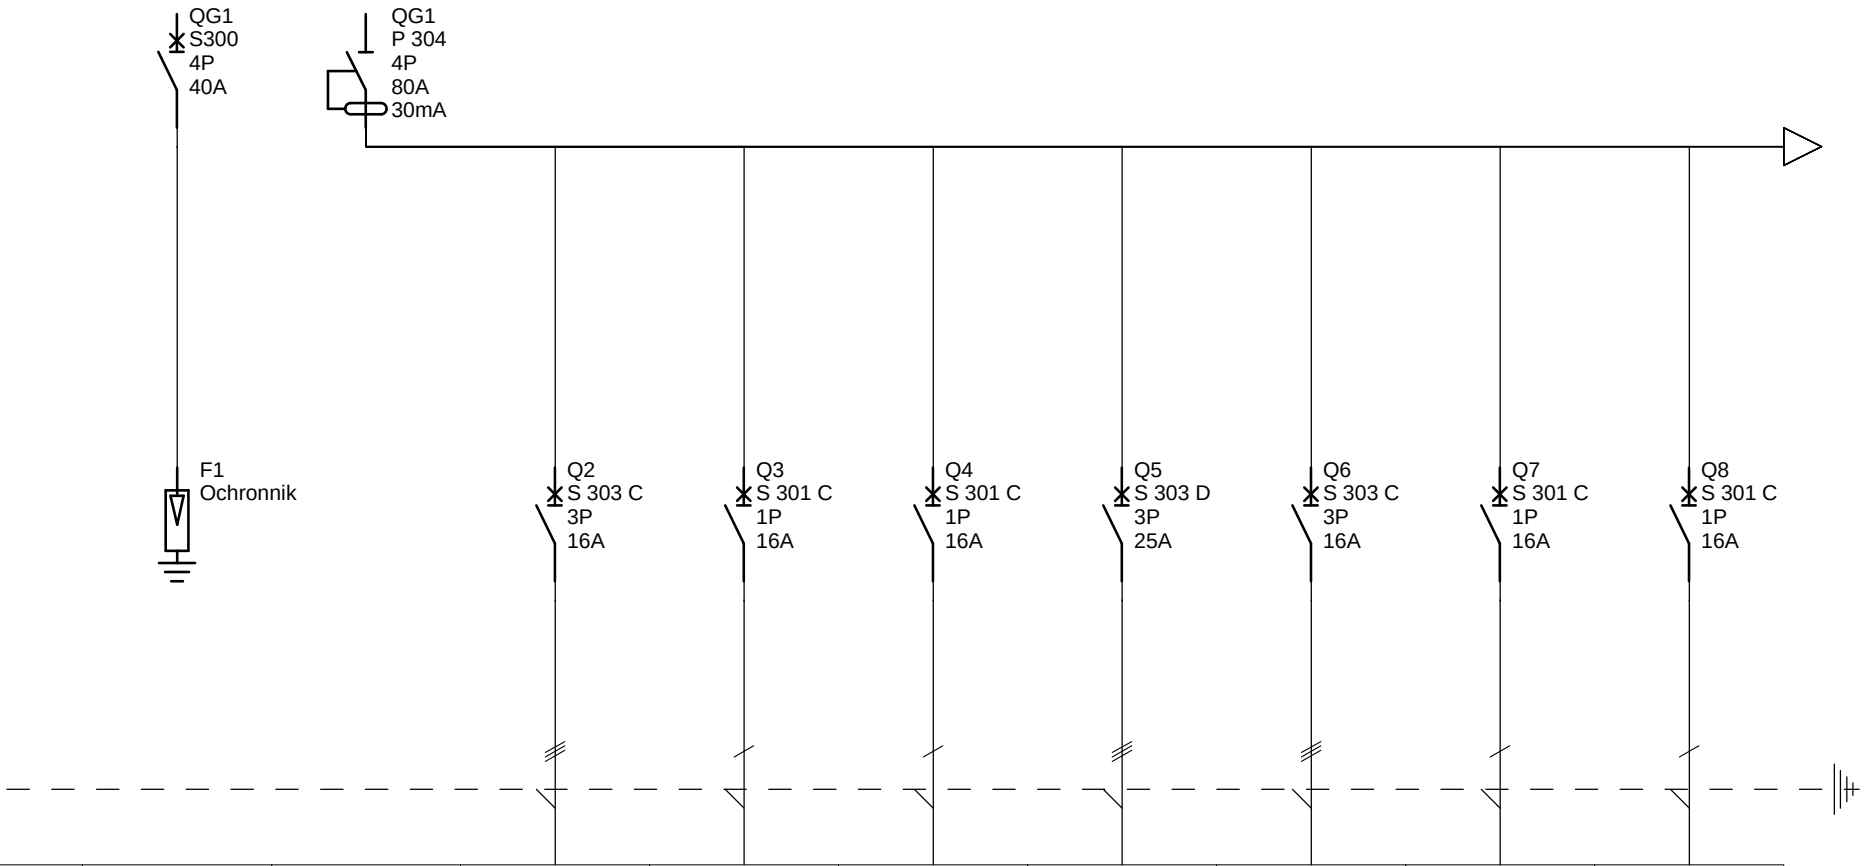


Oznaczenie	F1	QG1	Q2	Q3	Q4	Q5	Q6	Q7	Q8
Zaciski									
Nazwa			zasilanie szafy teletechniki	zasilanie szafy dystrybucji	zasilanie radaru	zasilanie dźwigu osobowego	zasilanie jednostki zew. VRF 2.1 lub VRF 2.2	zasilanie gniazd 1-f w części technicznej	zasilanie gniazd 1-f w pom. technicznym TWR
Moc			5,6 kW	0,4 kW	1,1 kW	10,8 kW	6,0 kW	2,8 kW	1,7 kW
Długość przewodu									
Przekrój przewodu			2,5mm2	2,5mm2	2,5mm2	6,0mm2	2,5mm2	2,5mm2	2,5mm2
Typ przewodu			YDYżo 5x2,5mm2	YDYżo 3x2,5mm2	YDYżo 3x2,5mm2	YDYżo 5x6,0mm2	YDYżo 5x2,5mm2	YDYżo 3x2,5mm2	YDYżo 3x2,5mm2

Lotnisko Rzeszów
TE.6.1.UPS

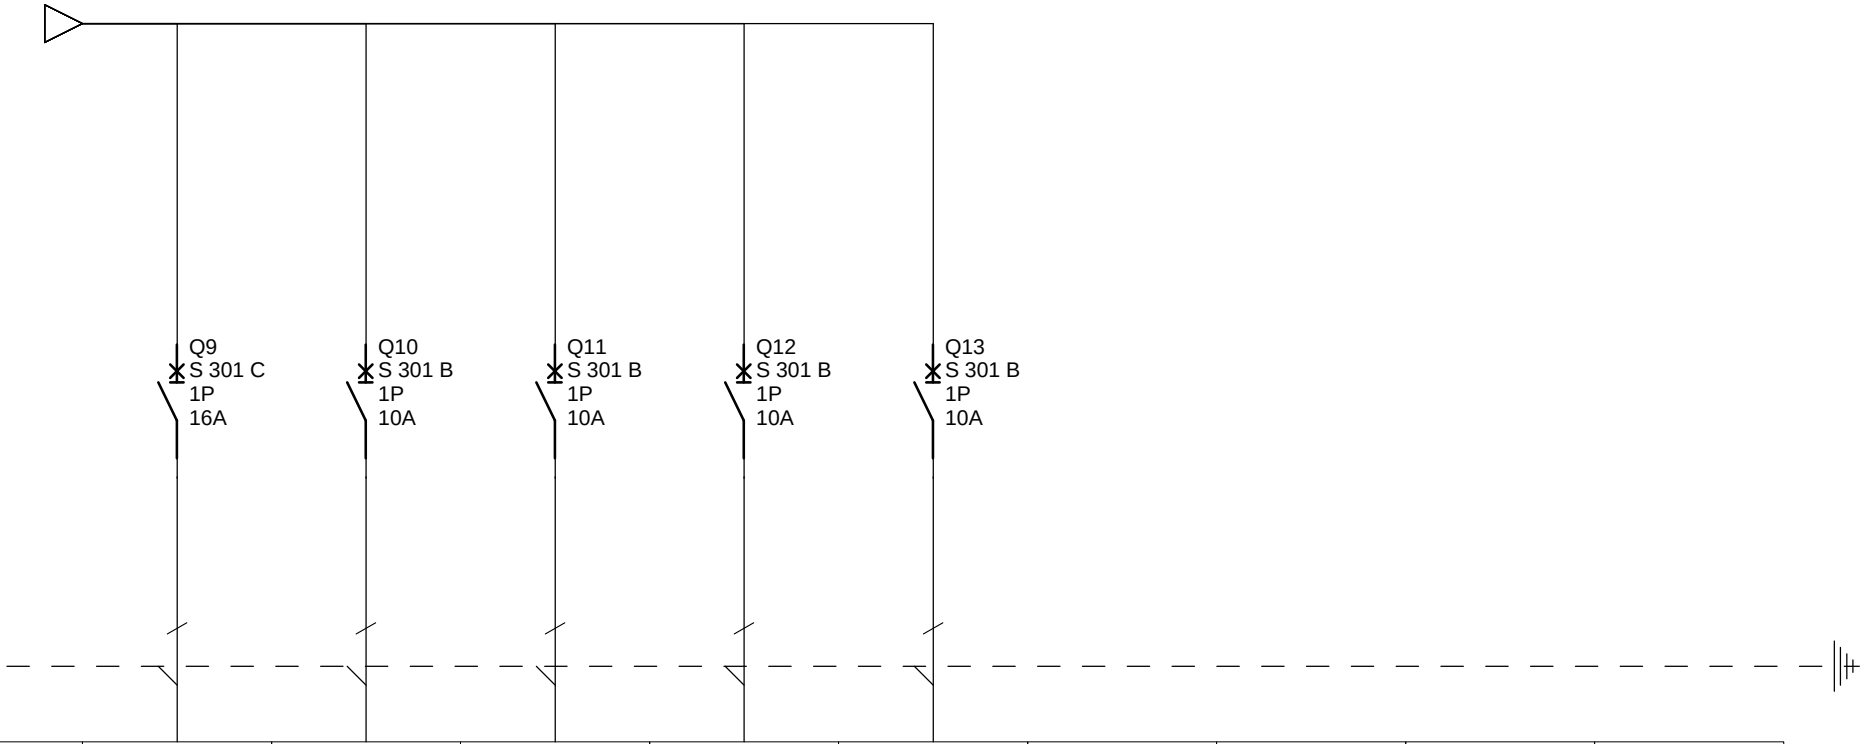

Oznaczenie	Q9	Q10	Q11	Q12	Q13				
Zaciski									
Nazwa	zasilanie gniazd 1-f na całym piętrze	zasilenie ośw. w części technicznej	zasilenie rolet 1-f 30W x 15 szt.	zasilenie oświetlenia w pom. technicznym TWR	zasilenie oświetlenia w pom. technicznym TWR				
Moc	0,6 kW	0,5 kW	0,5 kW	1,5 kW	1,8 kW				
Długość przewodu									
Przekrój przewodu	2,5mm2	1,5mm2	1,5mm2	1,5mm2	1,5mm2				
Typ przewodu	YDYżo 3x2,5mm2	YDYżo 3x1,5mm2	YDYżo 3x1,5mm2	YDYżo 3x1,5mm2	YDYżo 3x1,5mm2				

Lotnisko Rzeszów
TE.6.1.UPS