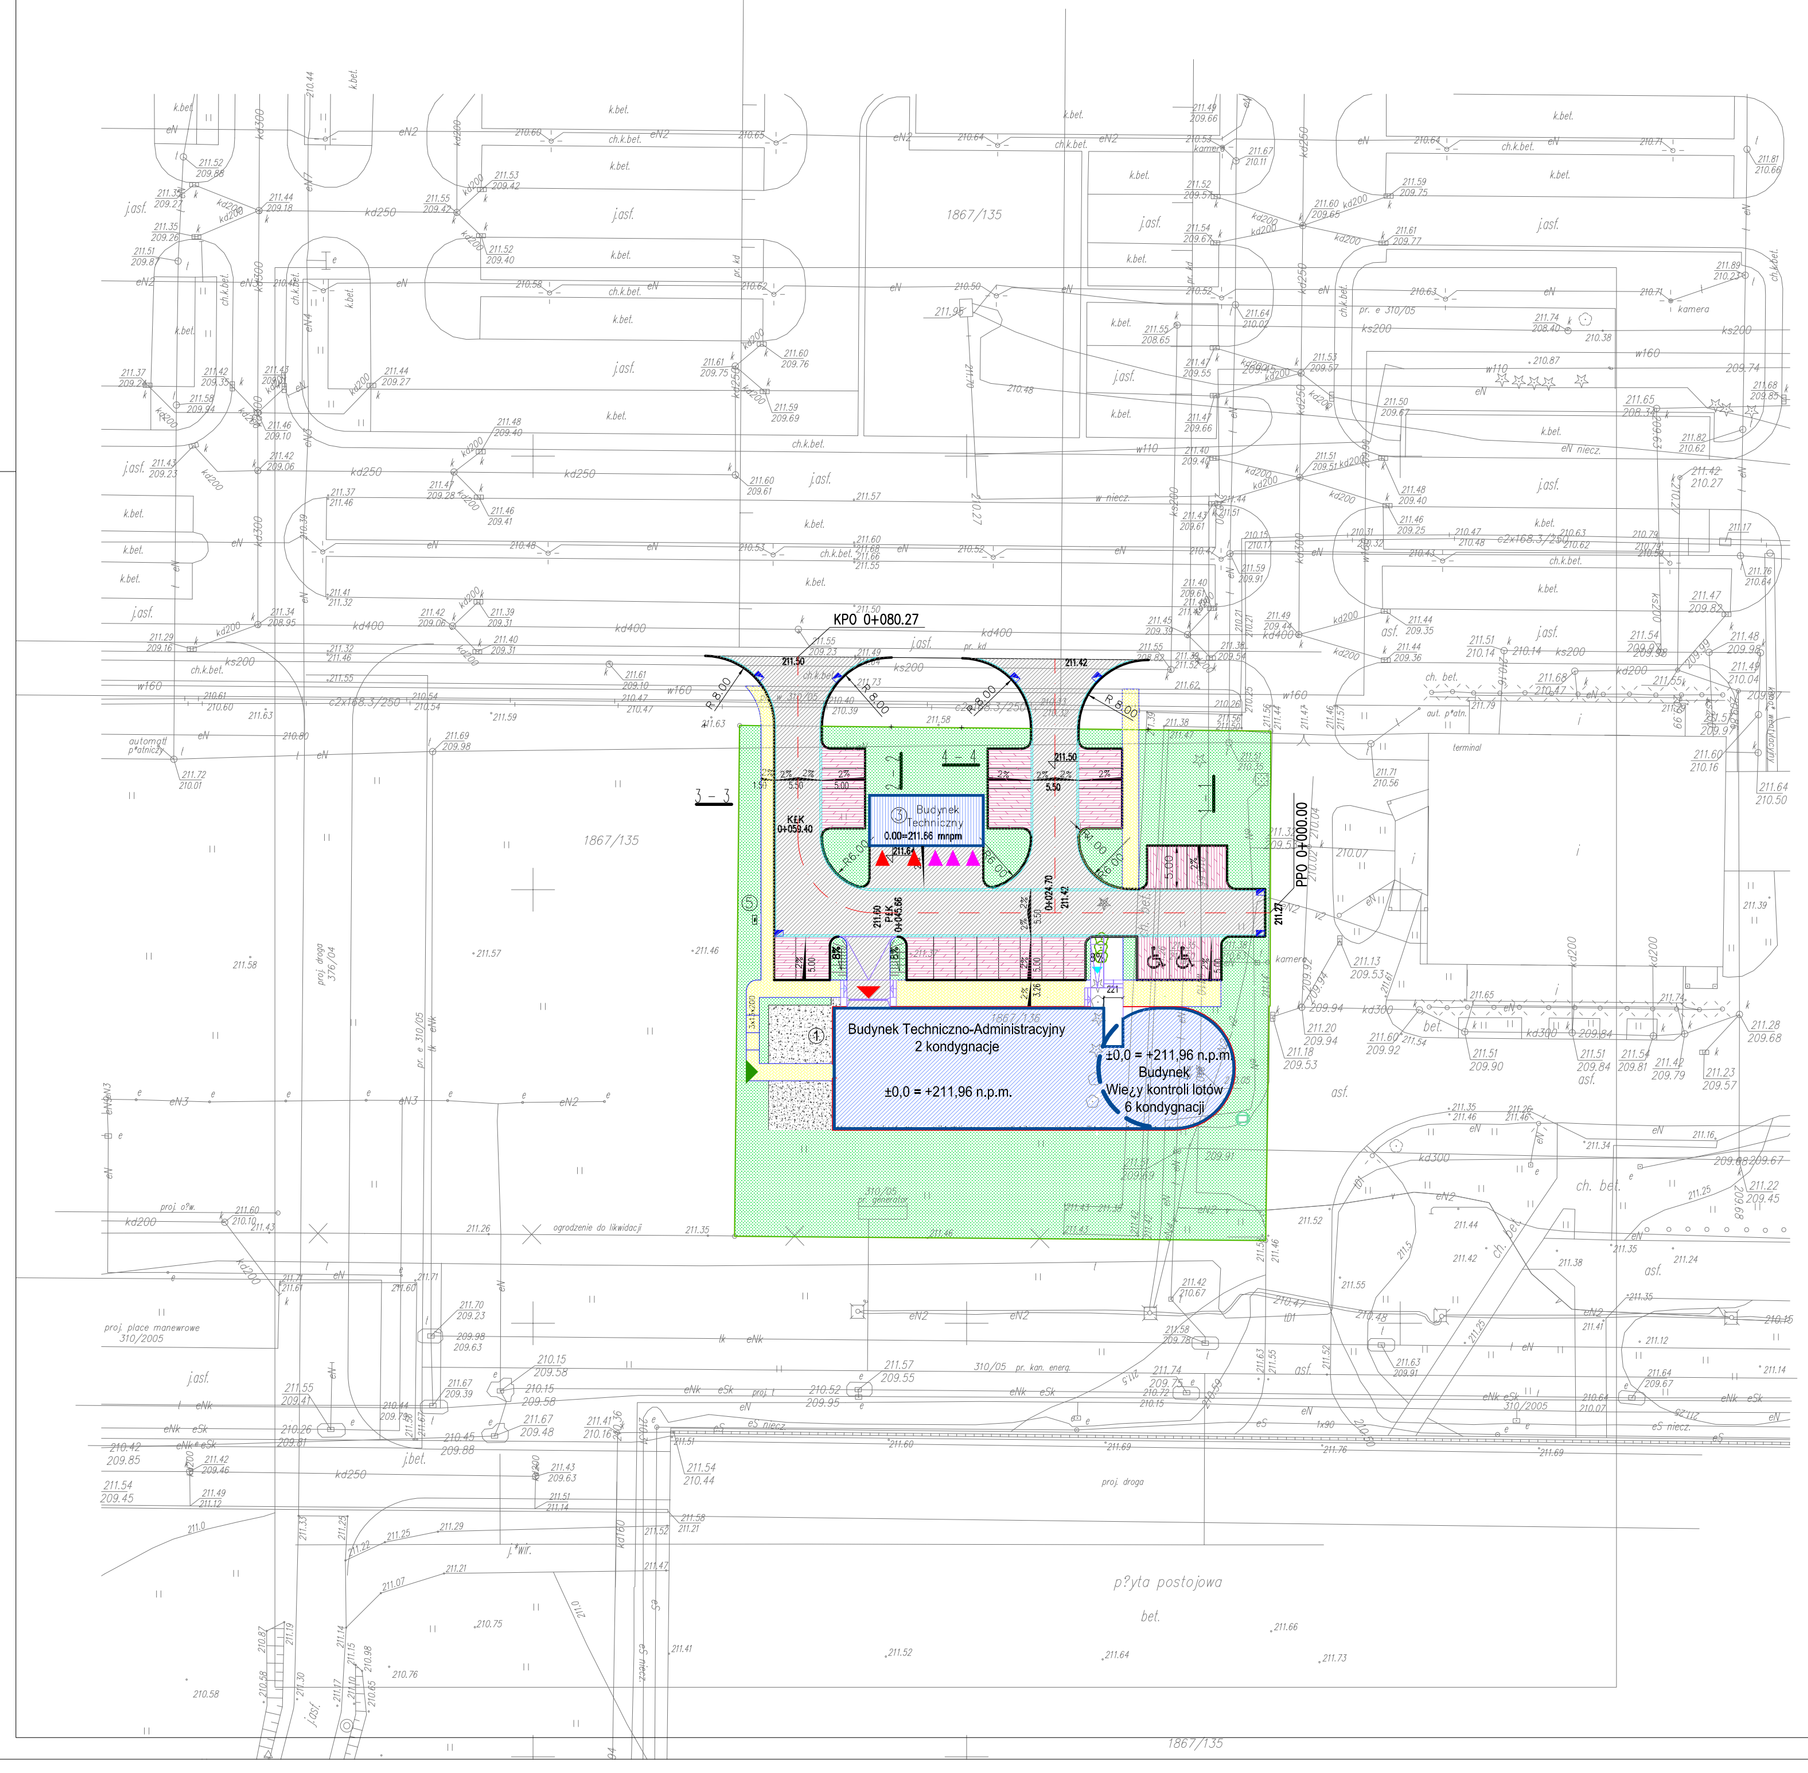


LEGENDA:

- kaloru szarego
- Drogi dojazdowe i place manewrowe z kostki POLBRUK gr. 10 cm kaloru szarego
- Miejsca parkingowe z kostki - POLBRUK gr. 8 cm kolorui czarnego
- Tereny zadarnione
- OKRL
 - budynek techniczno–administracyjny
 - budynek radiokomunikacji
- Budynek techniczny
 - stacje TRAFO
 - agregat
 - smietnik
- Zwir / opaska zwirowa woku budynku
- Krawężnik betonowy 100/30/15 wystający 12 cm
- Krawężnik betonowy 100/30/15 wystający 2 cm
- Obrzeże betonowe 100/30/8
- Ściek z 2 rzędów kostki POLBRUK gr. 8 cm

UWAGI
COMMENTS

1. WSZELKIE PRAWA DO NINIEJSZGO OPRACOWANIA S A ZASTRZEZONE. KOPIOWANIE, ROZPOWSZECHNIANIE I UDOST EPNIANIE OSOBOM TRZECIM PROJEKTU LUB JEGO CZESCI BEZ ZGODY AUTORÓW JEST ZABRONIONE.
2. WYKONAWCY I PODWYKONAWCY ZOBOWI AZANI SA DO SPRAWDZENIA PROJEKTU A W SZCZEGÓLNOSCI WYMIARÓW PRZED PRZYST APIENIEM DO PRAC BUDOWLANYCH.

ZMIANA REVISION	OZNACZENIE ZMIAN DESCRIPTION	DATA ZMIANY DATE	PODPIS SIGNATURE

NAZWA I ADRES INWESTYCJI
PROJECT NAME AND ADRESS

PROJEKT BUDOWLANY ZAMIENNY

OŚRODEK KONTROLI RUCHU LOTNICZEGO
Rzeszów - Jasionka
nr dz.1867/136 obręb 0001 - Jasionka

INWESTOR
INVESTOR

Polska Agencja Żeglugi Powietrznej
ul. Wieżowa 8
02-147 Warszawa

WYKONAWCA PROJEKTU
PROJECT DESIGNER

INGÉROP POLSKA SP. Z O.O.
ul. Racławicka 146, 02-117 Warszawa, Polska
tel (+48 22) 572 56 91, fax (+48 22) 572 56 95

		NR UPRAWNIEŃ LICENSE NO	PODPIS SIGNATURE
PROJEKTOWAŁ DESIGNED BY	mgr inż. Dagmara Wróbel	78/DOŚ/07	
OPRACOWAŁ DRAWN BY			
SPRAWDZIŁ CHECKED BY	mgr inż. Sylwester Biajgo	1/01/DUW	

FAZA PROJEKTU STAGE	PROJEKT BUDOWLANY ZAMIENNY		
NAZWA RYSUNKU DRAWING NAME	PLAN SYTUACYJNY		
BRANŻA BRANCH	DROGOWA	SKALA / SCALE 1:500	FORMAT / SIZE A×+
DATA / DATE 12.2010	NR RYS. / DRAWING NO 571/B/D/0100		ZMIANA / REV 0

Wszelkie prawa zastrzeżone, Rysunek ten podlega ochronie prawnej zgodnie z przepisami Ustawy z dnia 04.02.1994 r. o Prawie autorskim i prawach pokrewnych. Powielanie oraz wykorzystywanie rysunku bez zgody autora może być karalne.