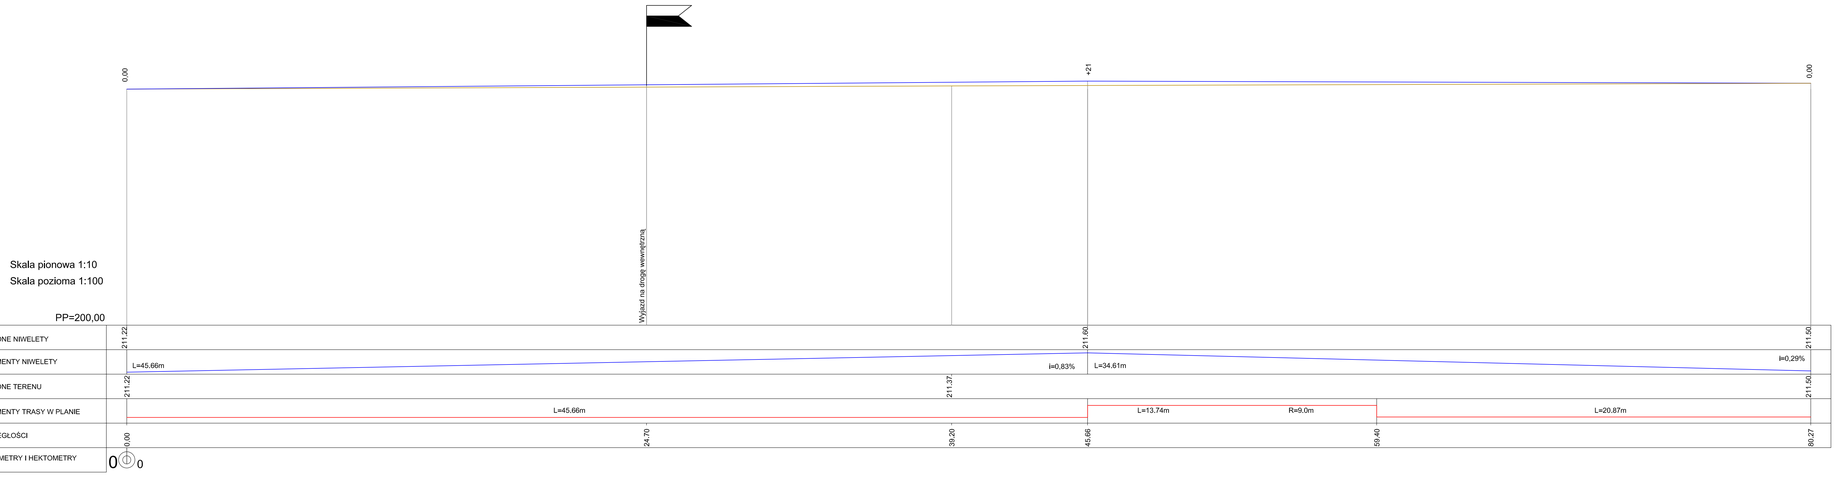


USINGE
COMMENTS:

1. WSZELKIE PRAWA DO NINIEJSZEGO OPRACOWANIA S A ZASTRZEŻONE:
KOPIOWANIE, ROZPOWSZECHNIANIE I UDOST ĘPNIANIE OSOBOM TRZECIM PROJEKTU
LUB JEGO CZĘŚCI BEZ ZGODY AUTORA JEST ZABRONIONE.
2. WYKONAWCA ROBÓT BUDOWLANYCH JEST ZOBOWIĄZANY DO SPRAWDZENIA PROJEKTU
A W SZCZEGÓLNOŚCI WYMIARÓW PRZED PRZYST ĄPIENIEM DO PRAC BUDOWLANYCH.

ZMIANA REVISION	OZNACZENIE ZMIAN DESCRIPTION	DATA ZMIANY DATE	PODPIS SIGNATURE

NAZWA I ADRES INWESTYCJI
PROJECT NAME AND ADRESS

PROJEKT BUDOWLANY ZAMIENNY

OŚRODEK KONTROLI RUCHU LOTNICZEGO
Rzeszów - Jasionka
nr dz.1807/136 obręb 0001 - Jasionka

INWESTOR
INVESTOR

Polska Agencja Żeglugi Powietrznej
ul. Wiejowa 8
02-147 Warszawa

WYKONAWCA PROJEKTU
PROJECT DESIGNER

INGÉROP POLSKA SP. Z O.O.
ul. Racławicka 145, 02-117 Warszawa, Polska
tel (+48 22) 572 56 91, fax (+48 22) 572 56 95

		NR UPRAWNIEŃ LICENCE NO	PODPIS SIGNATURE
PROJEKTOWAŁ DESIGNED BY	mgr inż. Dagmara Wróbel	78/DOŚ/07	
OPRACOWAŁ DRAWN BY			
SPRAWDZIŁ CHECKED BY	mgr inż. Sylwester Biego	1/01/DUW	

FAZA PROJEKTU STAGE: PROJEKT BUDOWLANY ZAMIENNY

NAZWA RYSUNKU DRAWING NAME: PROFIL PODŁUŻNY

BRANŻA BRANCH: DROGOWA | SKALA / SCALE: 1:10-100 | FORMAT / SIZE: A4

DATA / DATE: 12.2010 | NR SYS. / DRAWING NO: 571/B/D/0301 | ZMIANA / REV: 0

Wszelka prawa zastrzeżone. Kopiowanie lub publikacja informacji pisemnej zgodnie z przepisami ustawy z dnia 04.02.1994 r. o Prawie autorskim i prawach pokrewnych. Przedmiotowe prawa zastrzeżone dotyczą także części tej dokumentu.