



SCHEMAT PRZECIEKÓW WODY Z NIESZCZELNEGO DRENAŻU

SKALA 1:10

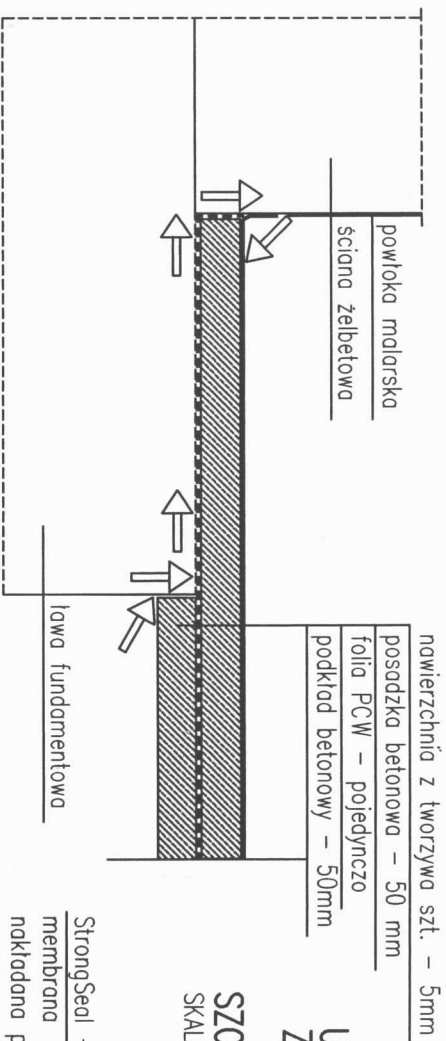

PROPOZYCJA NAPRAWY

SKALA 1:10

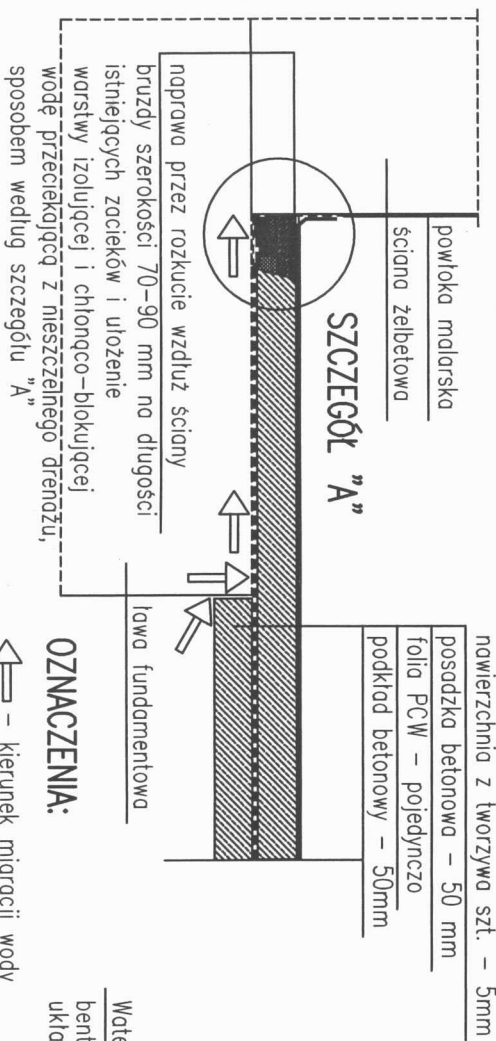


SZCZEGÓŁ "A"

SKALA 1:2


UWAGA! USZCZELNIENIE PRZECIEKÓW ZAPROJEKTOWANO
Z ZASTOSOWANIEM BENTONITOWYCH MATERIAŁÓW IZOLACYJNYCH

PRZEDSIĘBIORSTWO PAŃSTWOWE
PORTY LOTNICZE
AGENCJA RUCHU LOTNICZEGO
CENTRUM KONTROLI RUCHU LOTNICZEGO
WARSZAWA-OKECIE

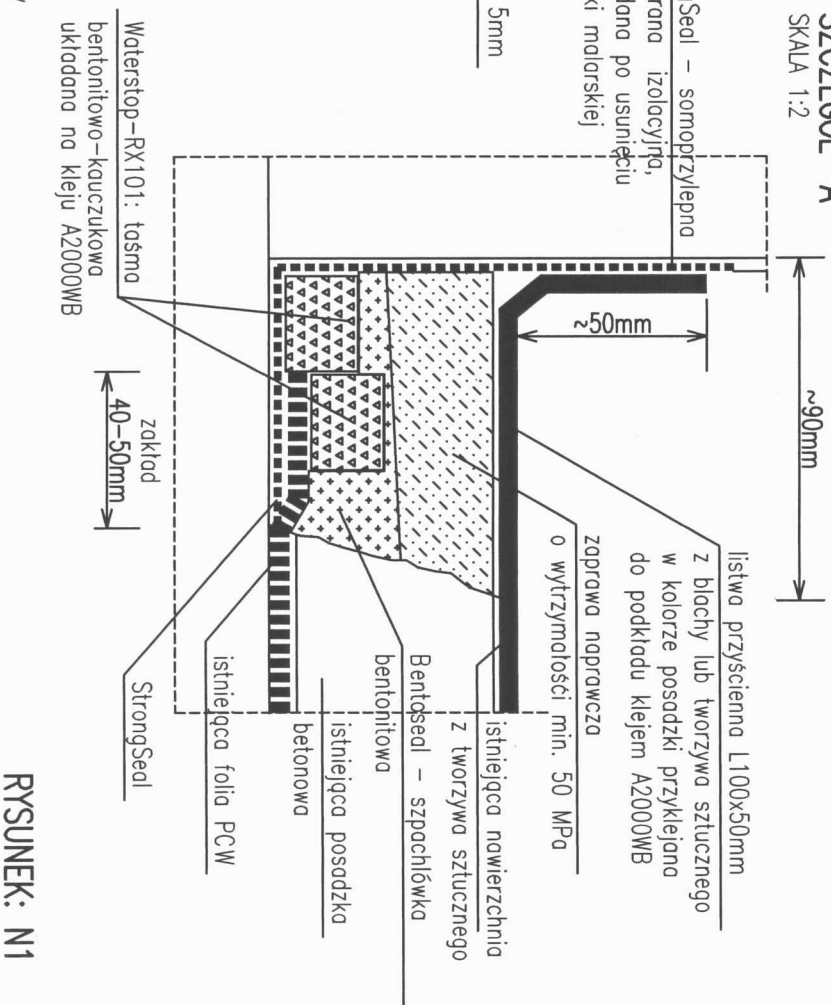


RYSUNEK: N1

SCHEMAT DYLATACJI
MIĘDZY SEKTORAMI "C" I "0"
SKALA 1:10

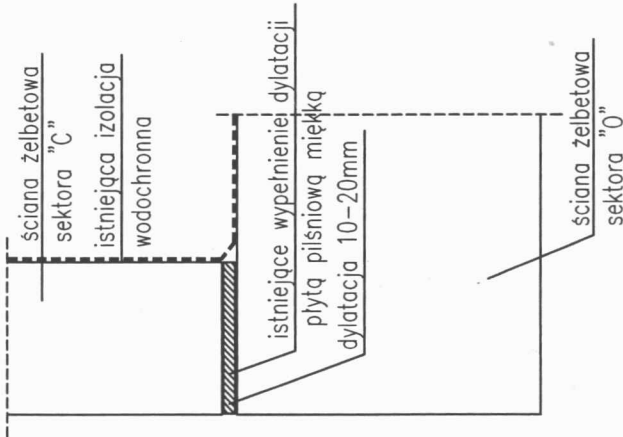

PROPOZYCJA USZCZELNIENIA
DYLATACJI
SKALA 1:10

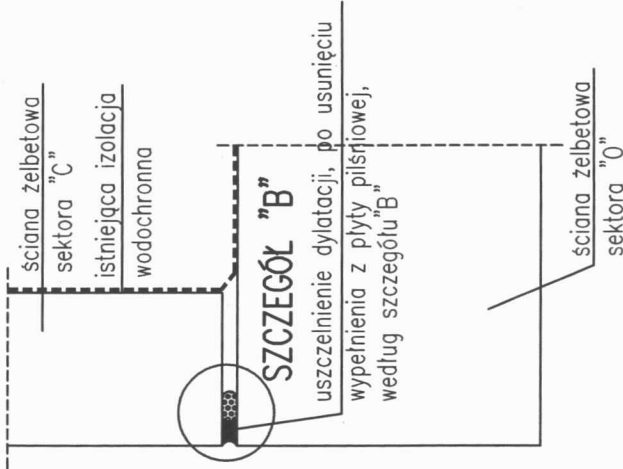

SZCZEGÓŁ "B"
SKALA 1:2

