



# Załącznik nr.1

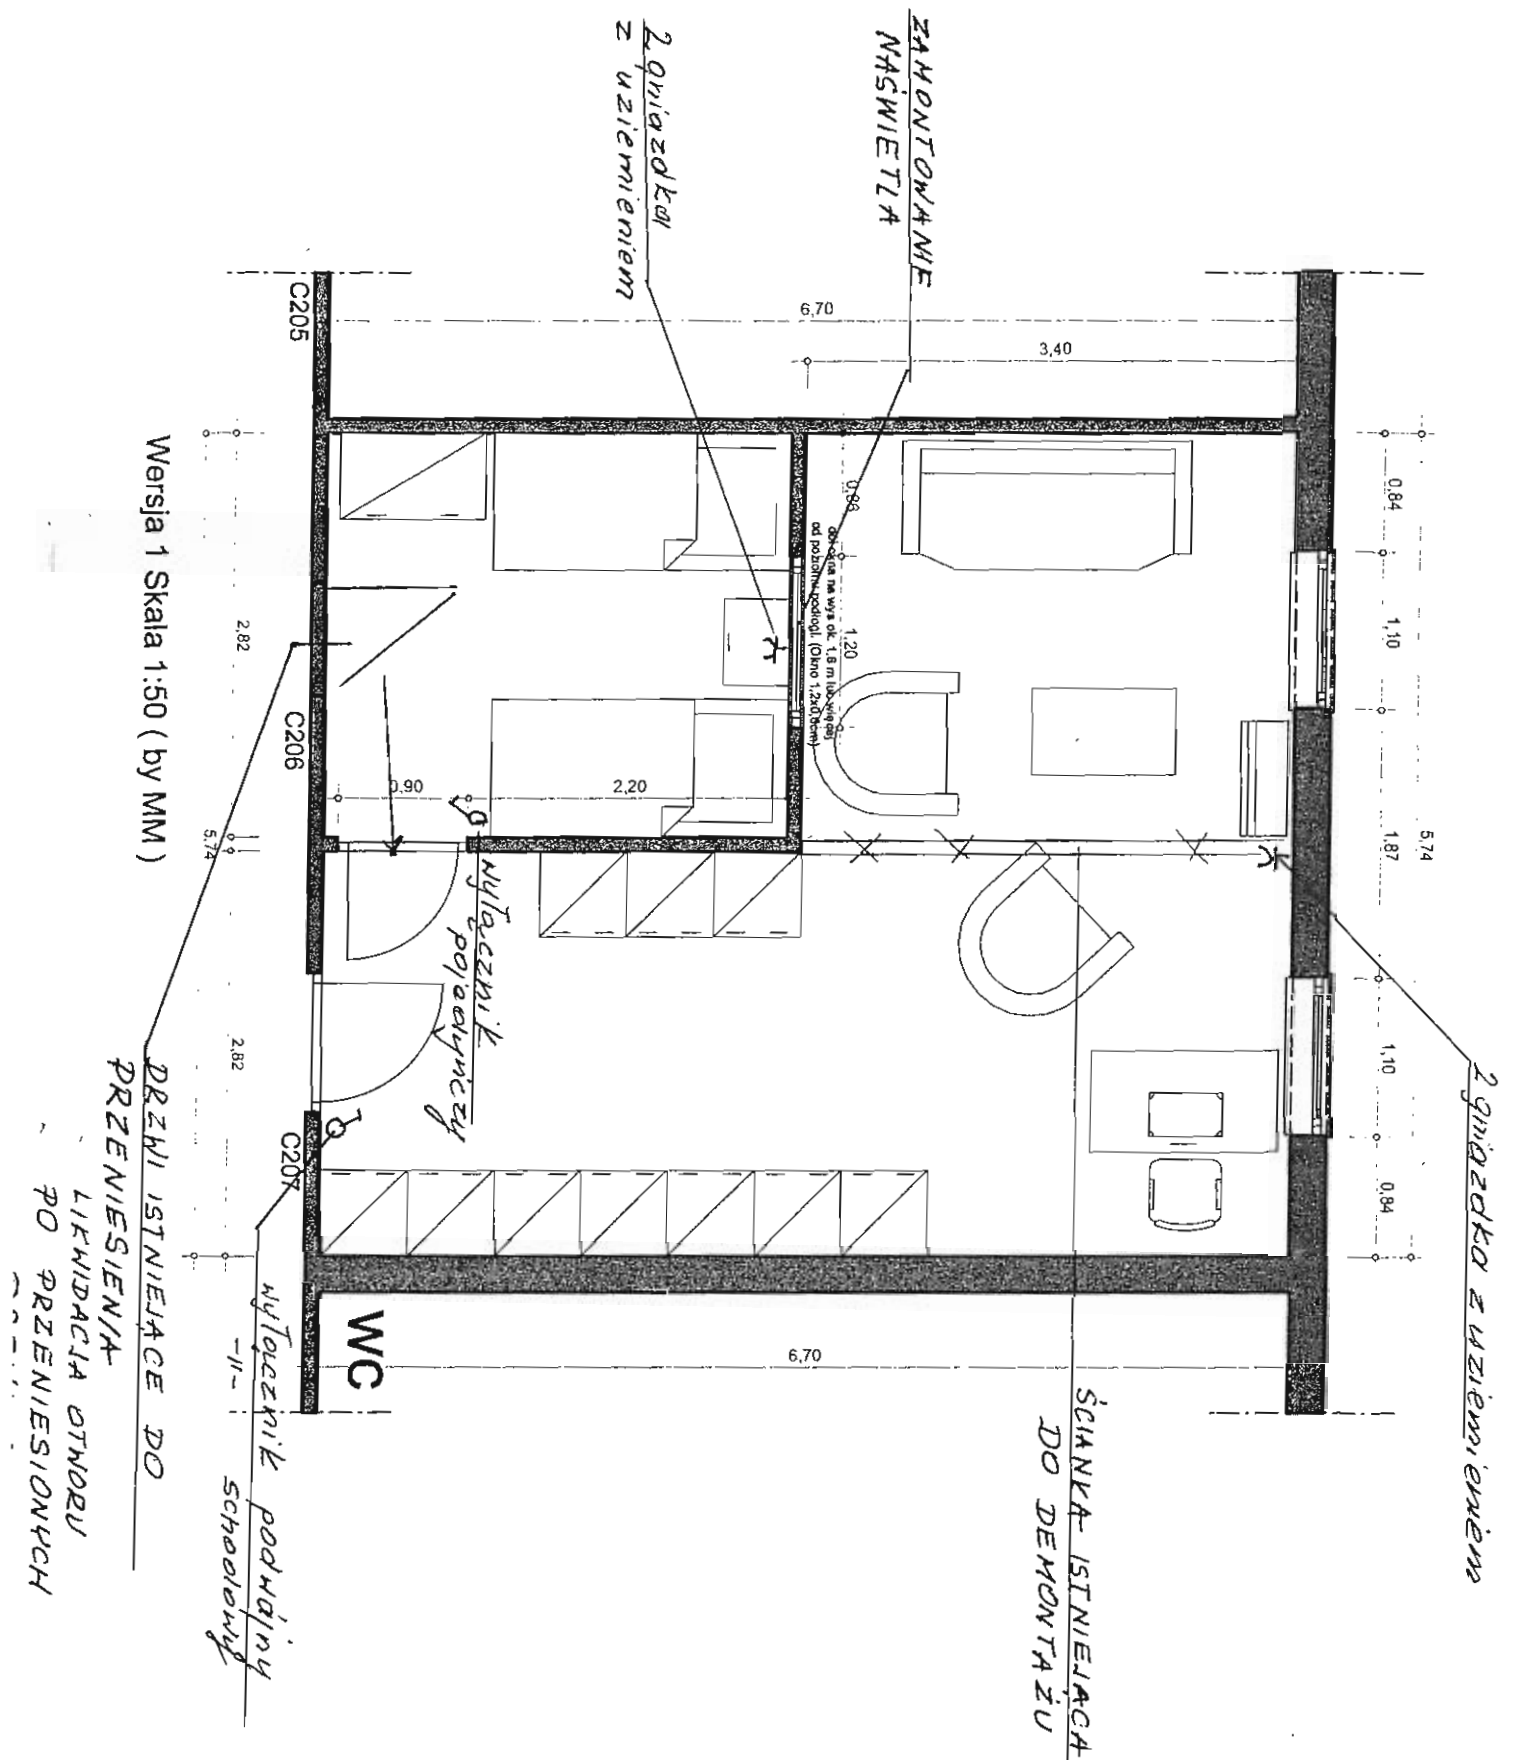

SPECJALISTA  
ds. Remontów w Branży Budowlanej  
*Jolanta Kasperska*  
Jolanta Kasperska

SKALA 1:50

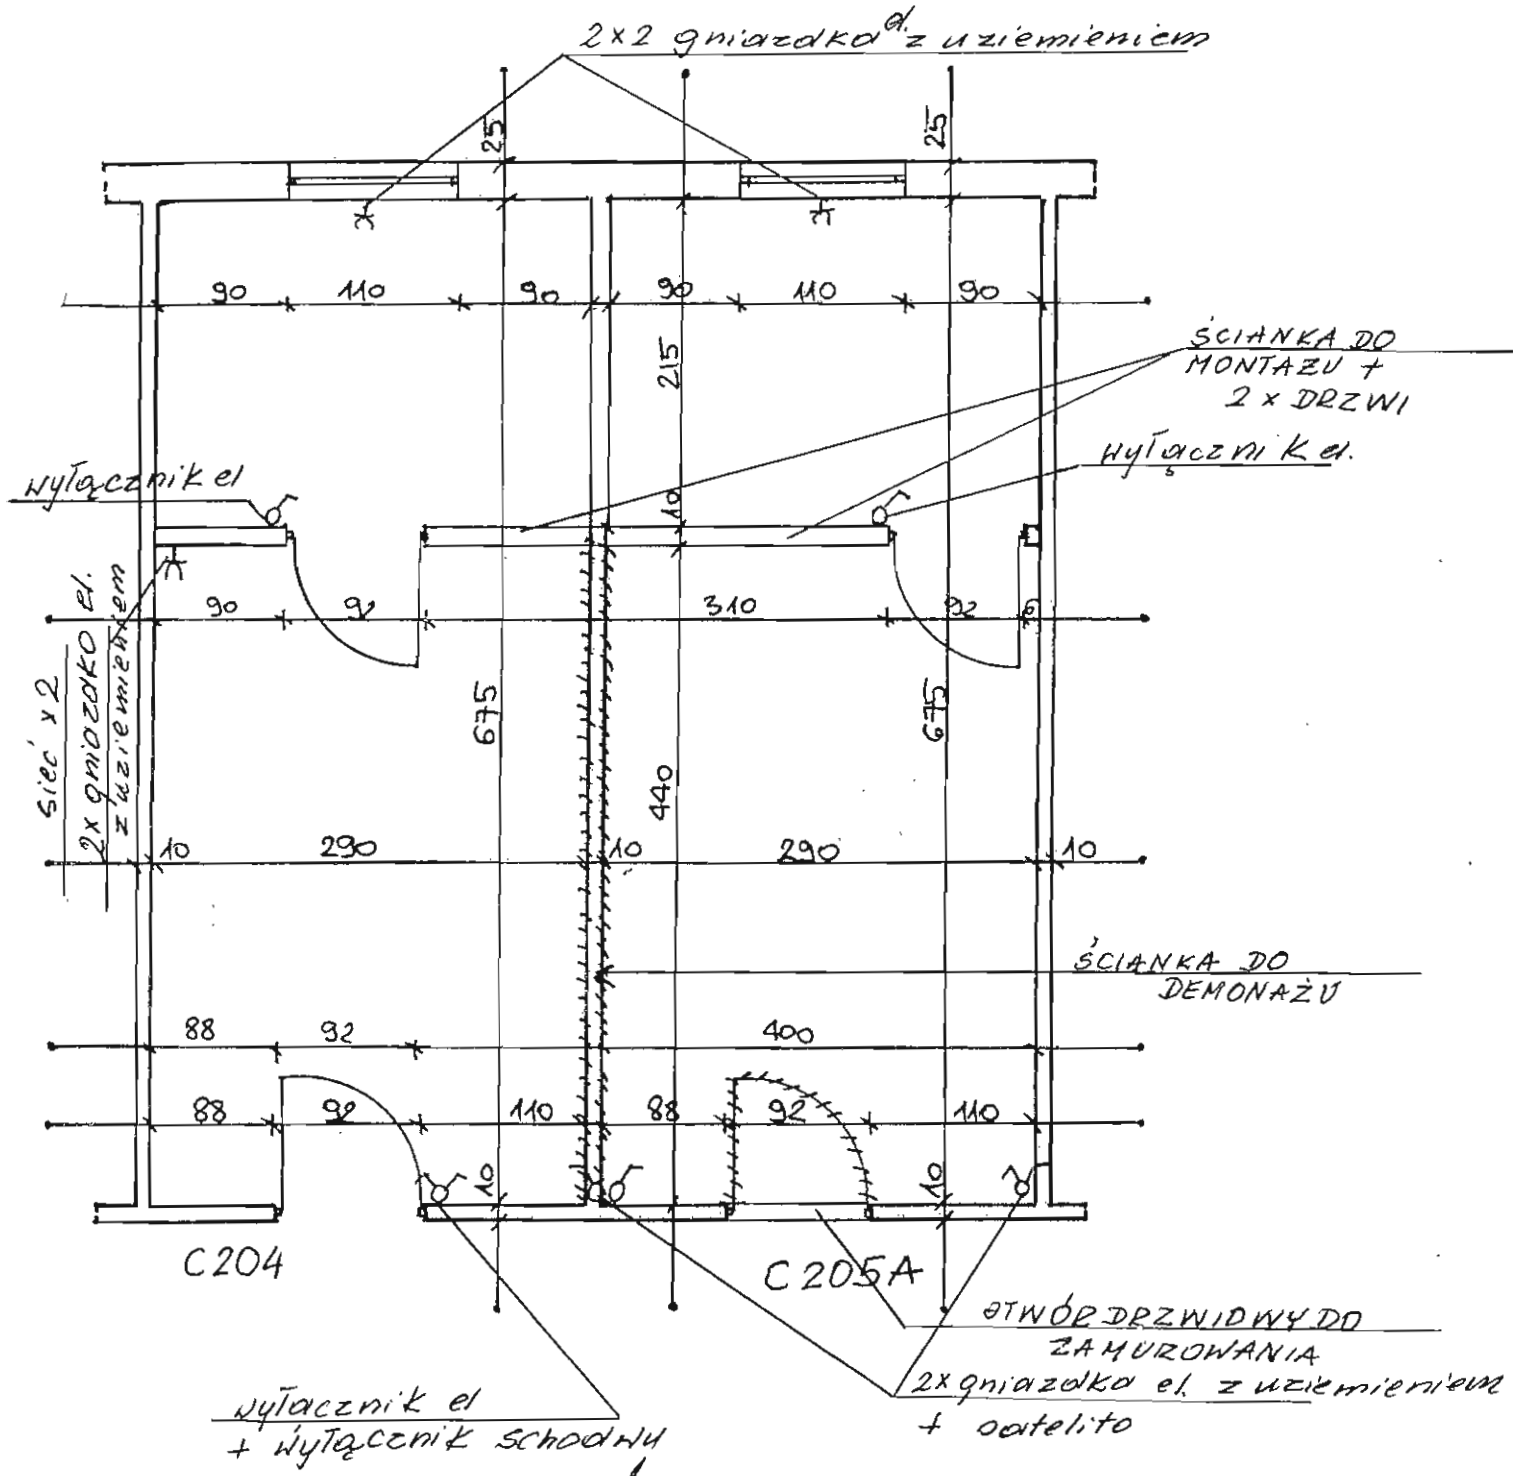

SPECJALISTA  
ds. Remontów w Branży Budowlanej

*Jolanta Kacperka*  
Jolanta Kacperka