


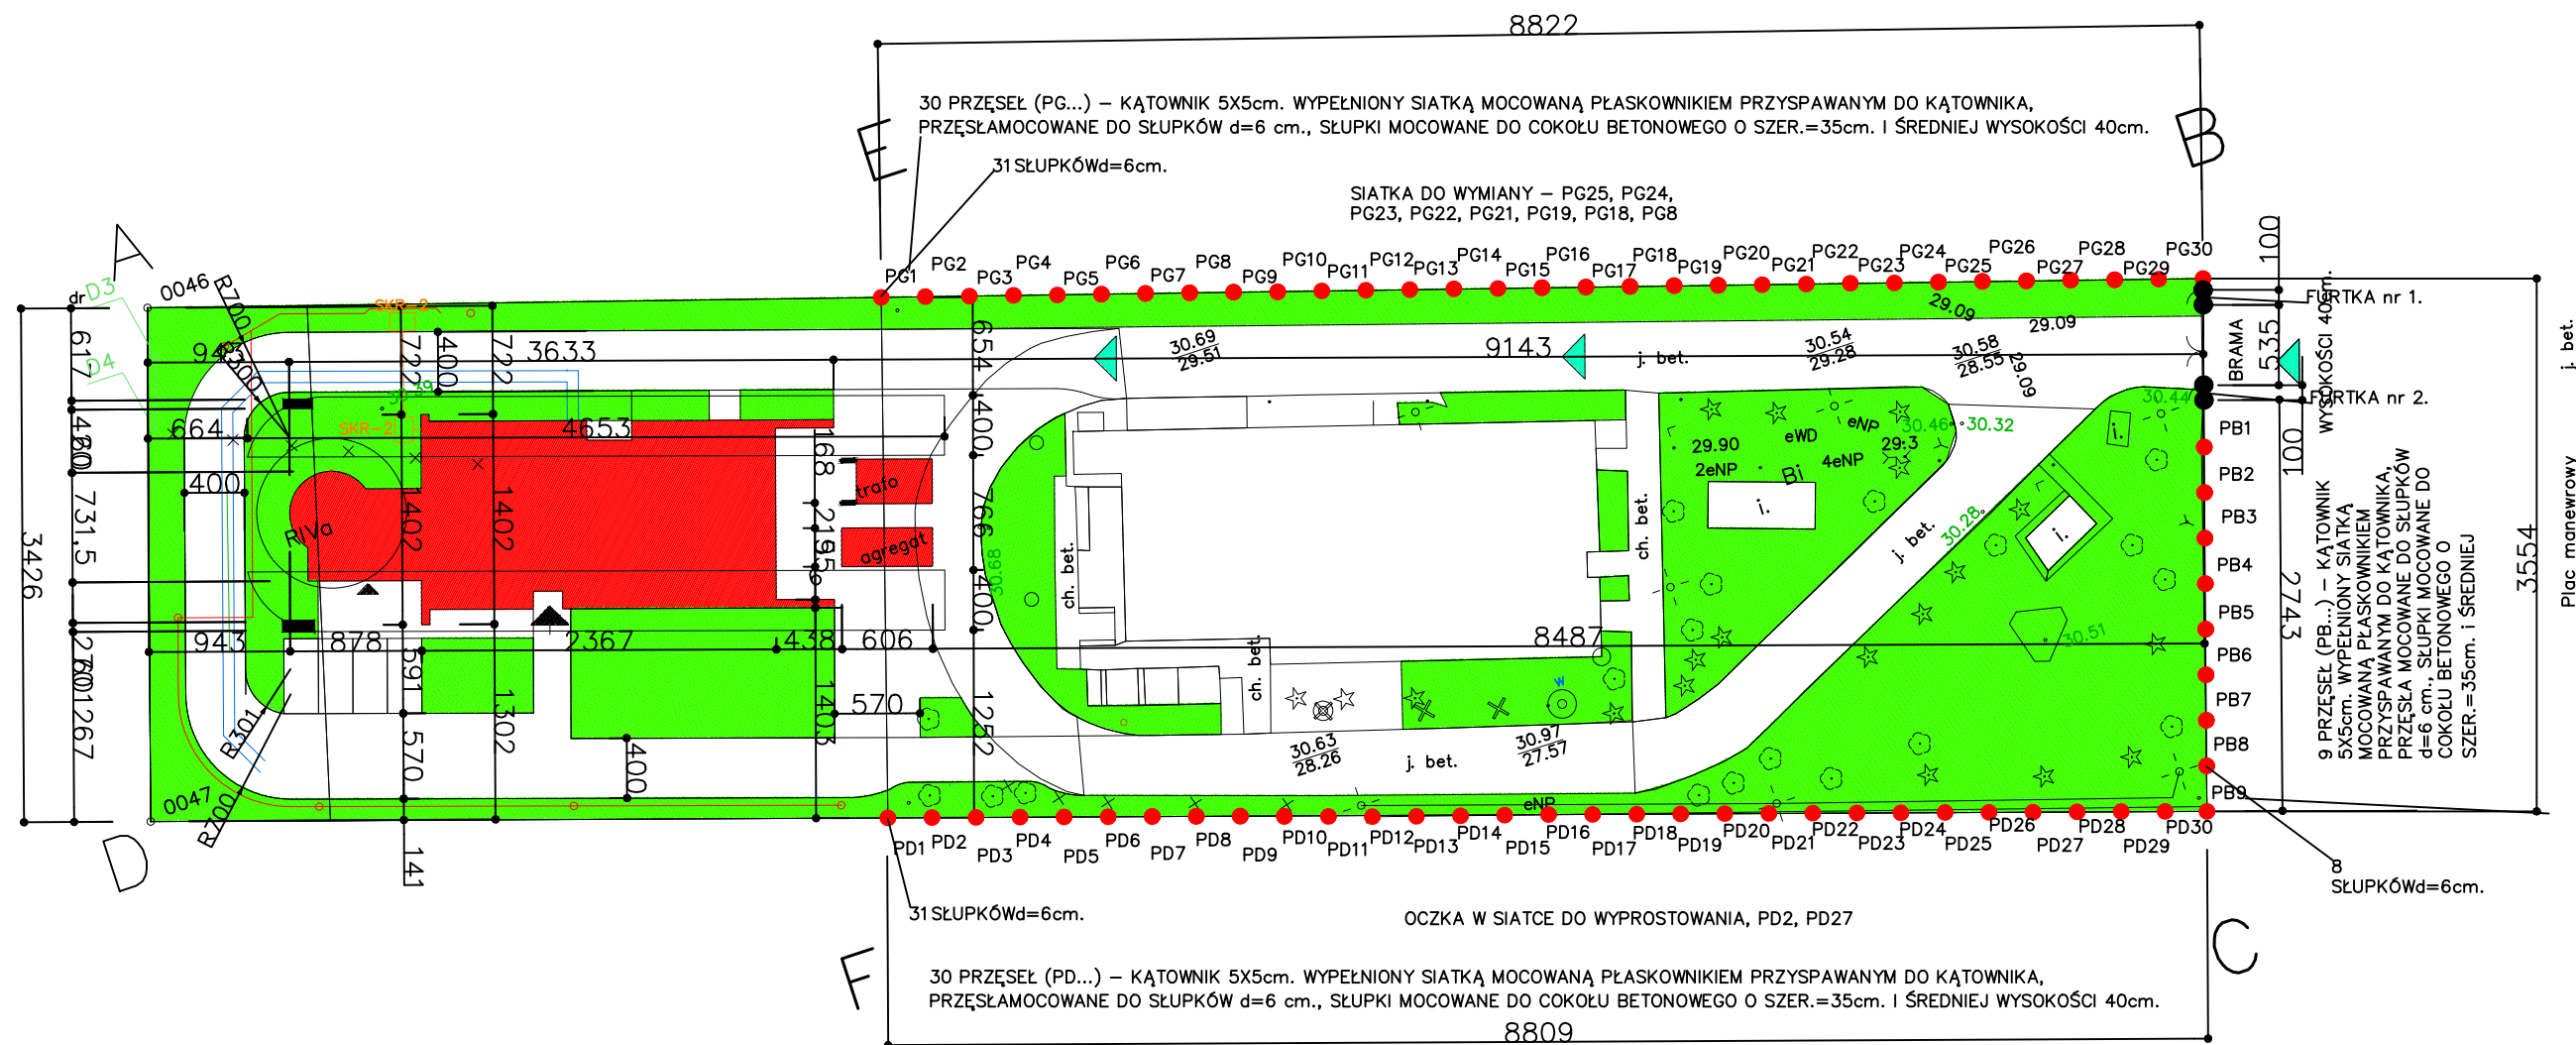

P A Ź P				
NAZWA I ADRES OBIEKTU	ASR 11-DZIAŁKA EW. NR 6, OBREB 2-06-12, W DZIELNICY WŁOCHY m. WARSZAWA			STADIUM DOKUMENTACJI:
TYTUŁ RYS.	RZUT TERENU			DATA: 31.01.2018R.
PROJEKTANT	MGR INŻ.		SKALA RYS.	NR RYS.
SPRAWDZAJĄCY	MGR INŻ.		1:500	1