


SZACHT DOJŚCIA
TECHNICZNEGO
PRZEKRÓJ D-D

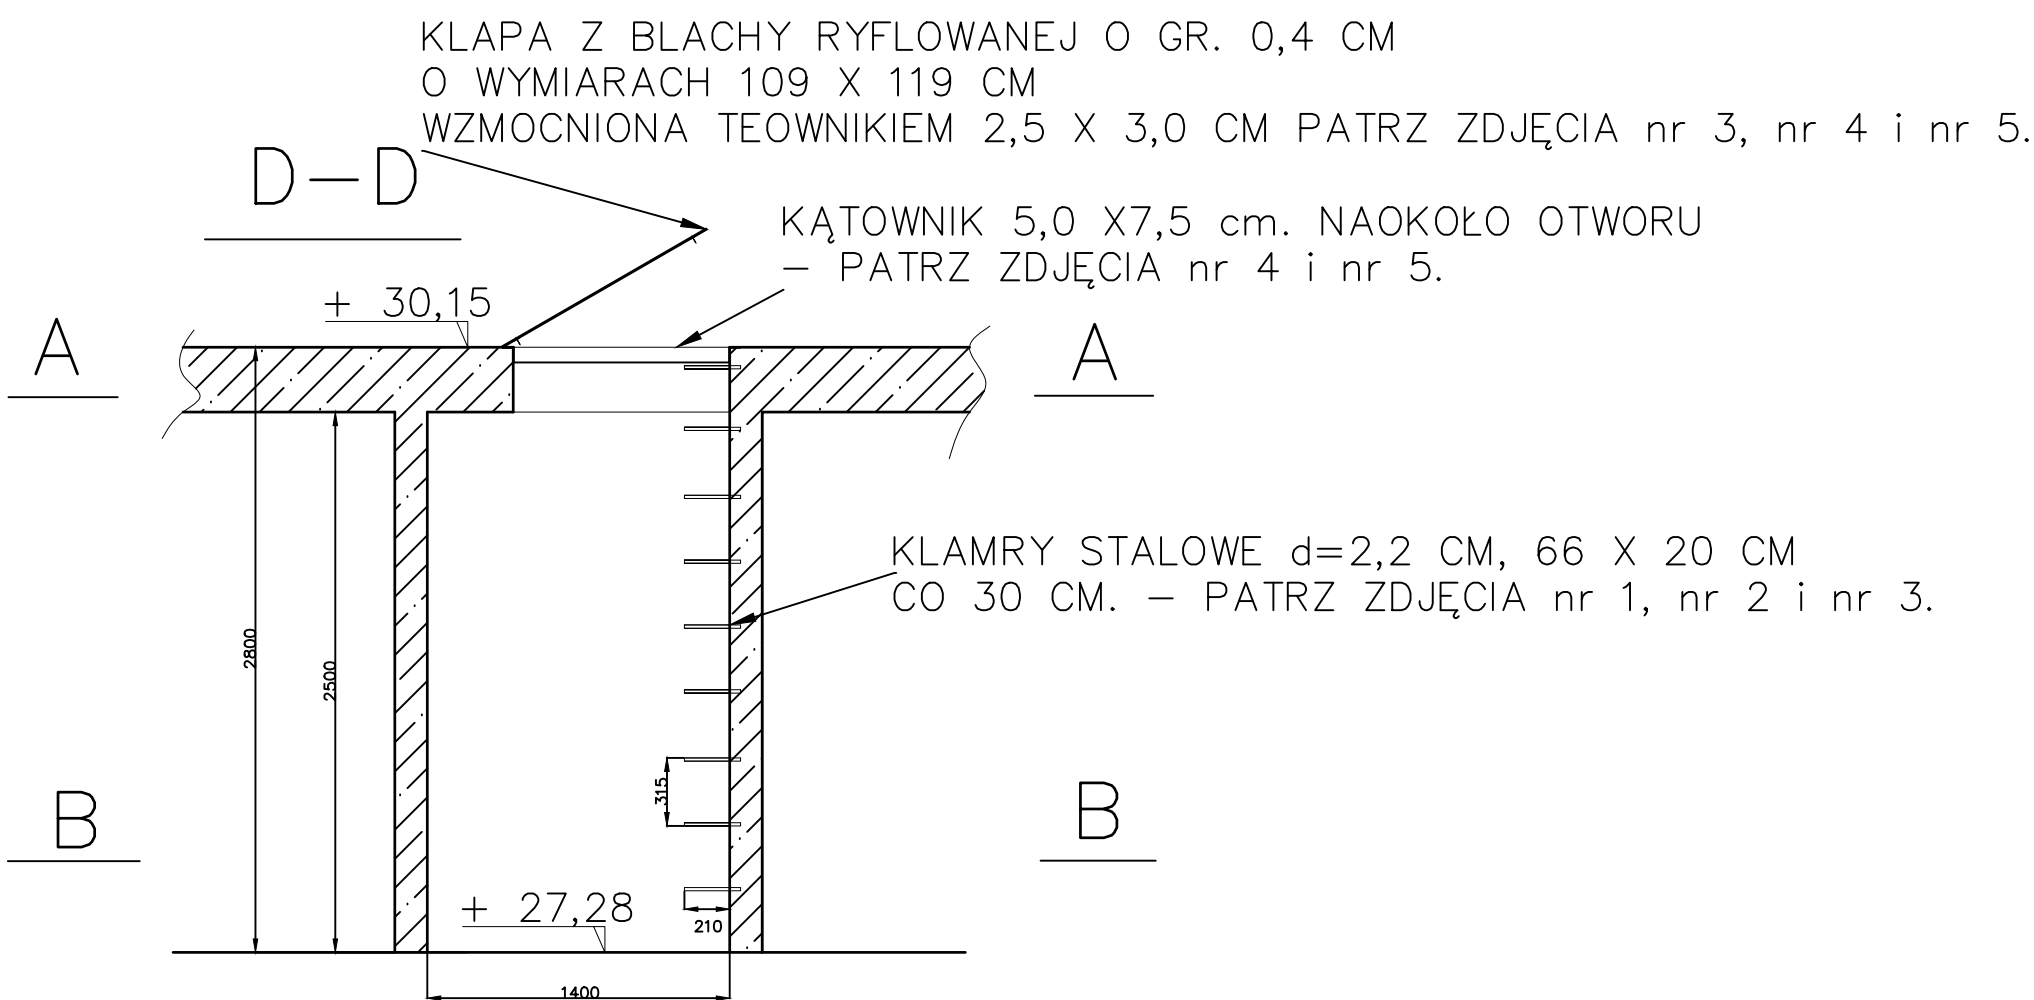

PAŻP				
NAZWA I ADRES OBIEKTU	ASR 11-DZIAŁKA EW. NR 6, OBREB 2-06-12, W DZIELNICY WŁOCHY m. WARSZAWA		STADIUM DOKUMENTACJI:	
TYTUŁ RYS.	SZACHT DOJŚCIA TECHNICZNEGO - PRZEKROJE		DATA:	
PROJEKTANT	MGR INŻ.		SKALA RYS.	NR RYS.
SPRAWDZAJĄCY	IMGR INŻ.		1:350	