


SZACHT DOJŚCIA TECHNICZNEGO
– CZĘŚĆ GÓRNA PRZEKRÓJ A–A

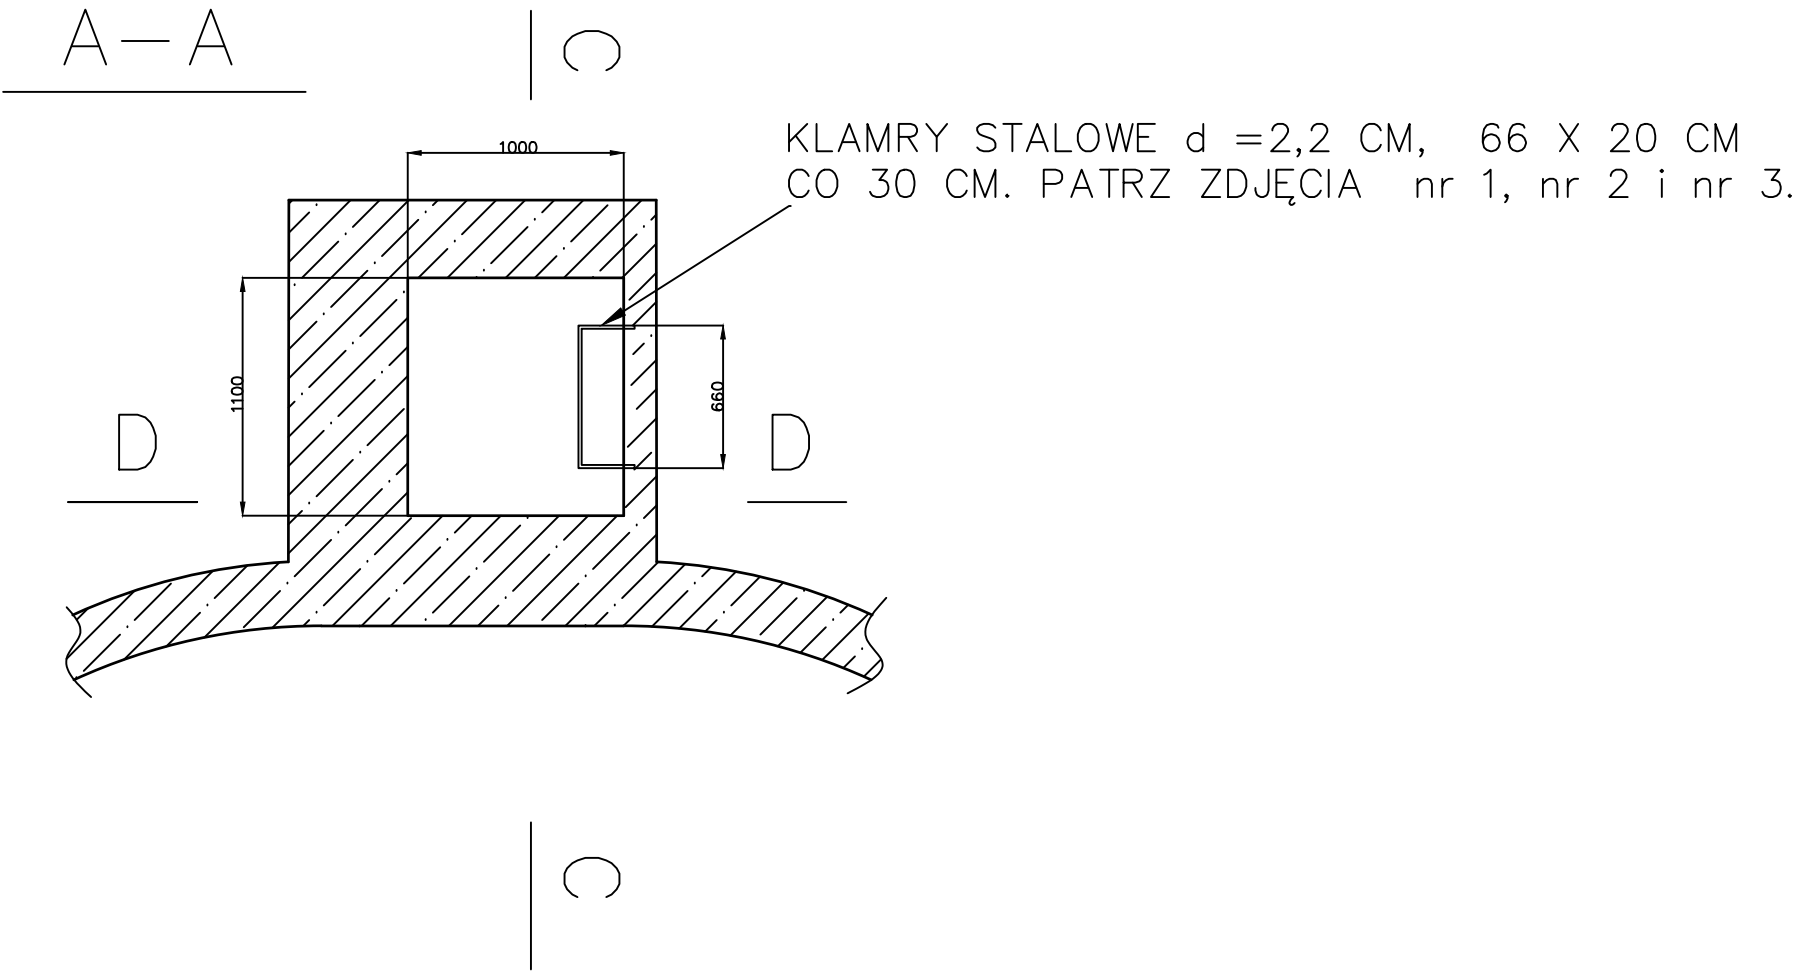

PAŻP				
NAZWA I ADRES OBIEKTU	ASR 11–DZIAŁKA EW. NR 6, OBREB 2–06–12, W DZIELNICY WŁOCHY m. WARSZAWA		STADIUM DOKUMENTACJI:	
TYTUŁ RYS.	SZACHT DOJŚCIA TECHNICZNEGO - PRZEKROJE		DATA:	
PROJEKTANT	MGR INŻ.		SKALA RYS.	NR RYS.
SPRAWDZAJĄCY	IMGR INŻ.		1:350	