


PROFIL PODŁUŻNY PRZYŁĄCZY KANALIZACJI GRAWITACYJNEJ I KANALIZACJI TŁOCZNEJ
1:500/100

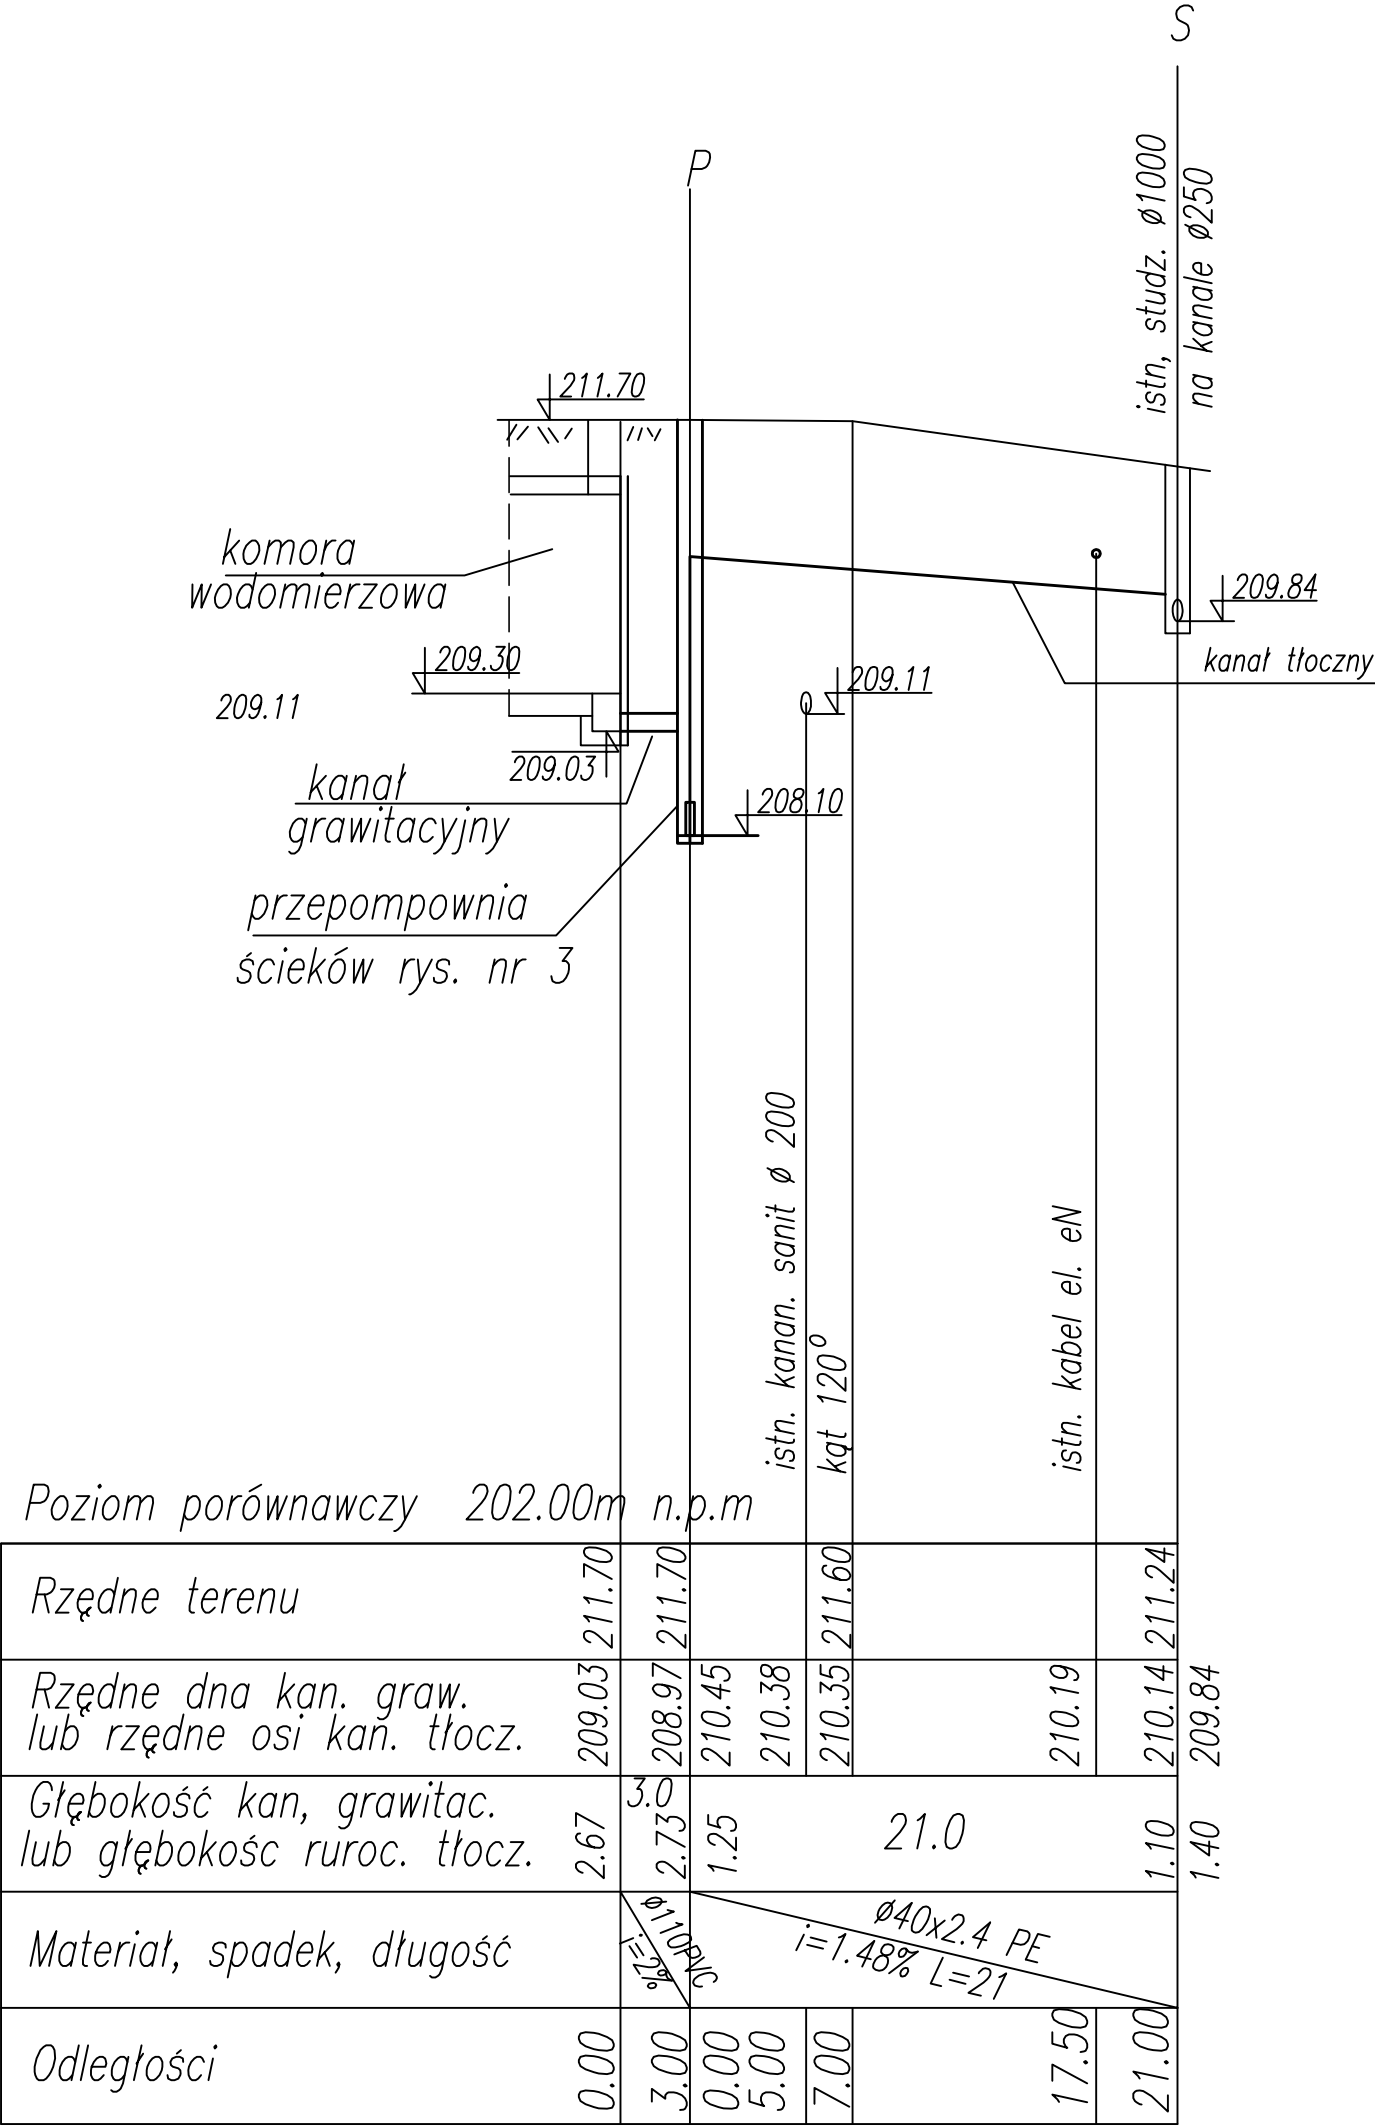

Nazwa i adres obiektu: ODWODNIENIE KOMORY WODOMIERZOWEJ NA TERENIE POSKIEJ AGENCJI ŻEGLUGI POMIETRZNEJ RZESZÓW – JASIONKA dz.nr ewid.1867/136 obr.0001 Jasionka jed. ewid. 181613_2 Trzebowniko	
Nazwa przedsięwzięcia: PROJEKT BUDOWLANY PRZYŁĄCZY KANALIZACJI DLA ODWODNIENIA KOMORY WODOMIERZOWEJ W OPARCIU O ZASTOSOWANIE KOMPAKTOWEJ PRZEPOMPOWNI ŚCIEKÓW	
Przedmiot rysunku: Profil podłużny kanalizacji grawitacyjnej i kanalizacji tłocznej	Skala: 1:500/100
Projektant –sieci i instalacje sanitarne mgr inż.Janina Krzyształowicz Wiśniewska uprawnienia budowlane S29/89	nr rys. S/2