


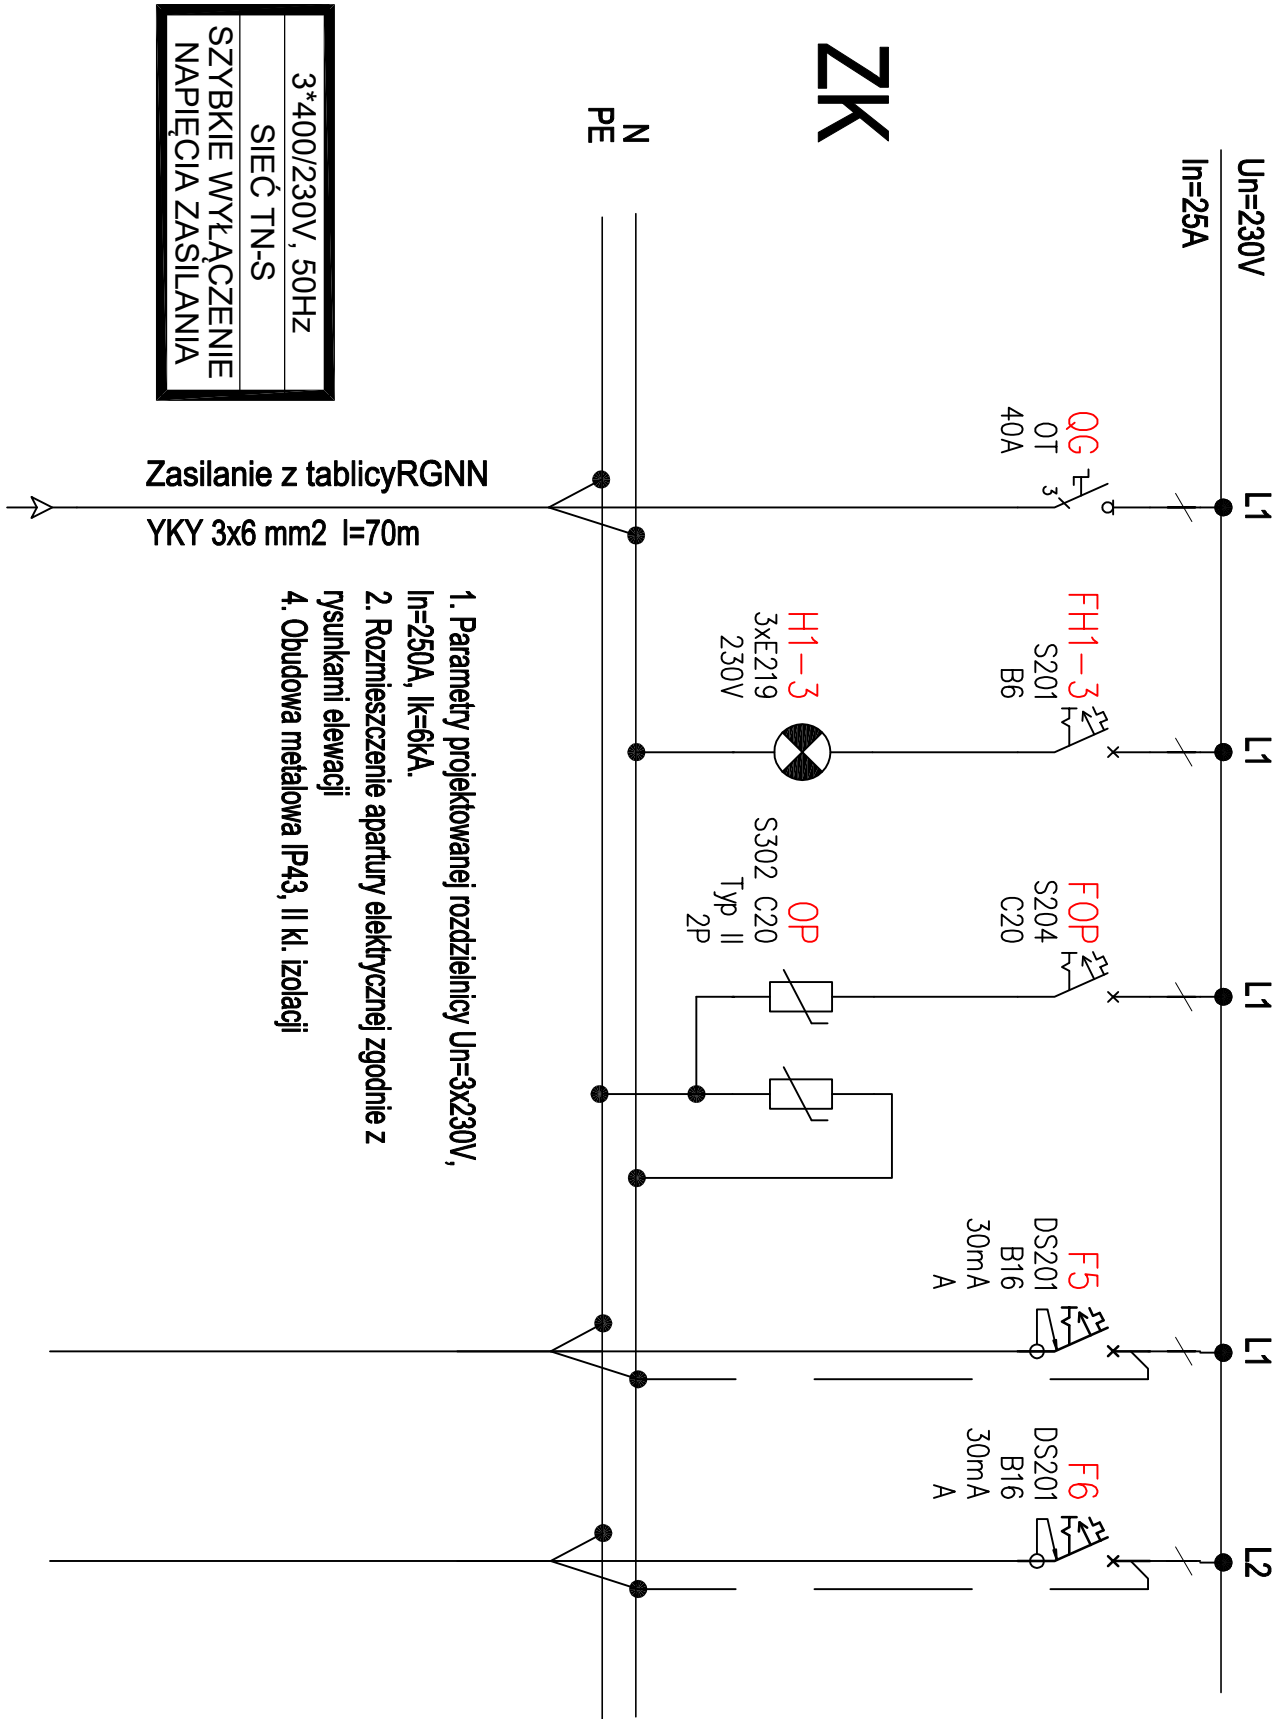


ZK

ZK (ZK3)

- o AT32
- o Klasa izolacji
- o IP 43
- o In=250A
- o Wolnostojąca na fundamencie
- o Laminat Wymiary
- o Szerokość 850mm
- o Wysokość 600mm
- o Głębokość 250mm

3*400/230V, 50Hz
SIEĆ TN-S
SZYBKIE WYŁĄCZENIE NAPIĘCIA ZASILANIA

Opis odpływu	Zasilanie Rozdzielni ZK		Kontrola obecności napięcia		Ochronnik przeciwprzepięciowy Typ 2 (C)		Przepompownia	Pompa ppoz.
Is [A]	10A							
Ps [kW]	1							
Pi [kW]	2						0,3	1,2

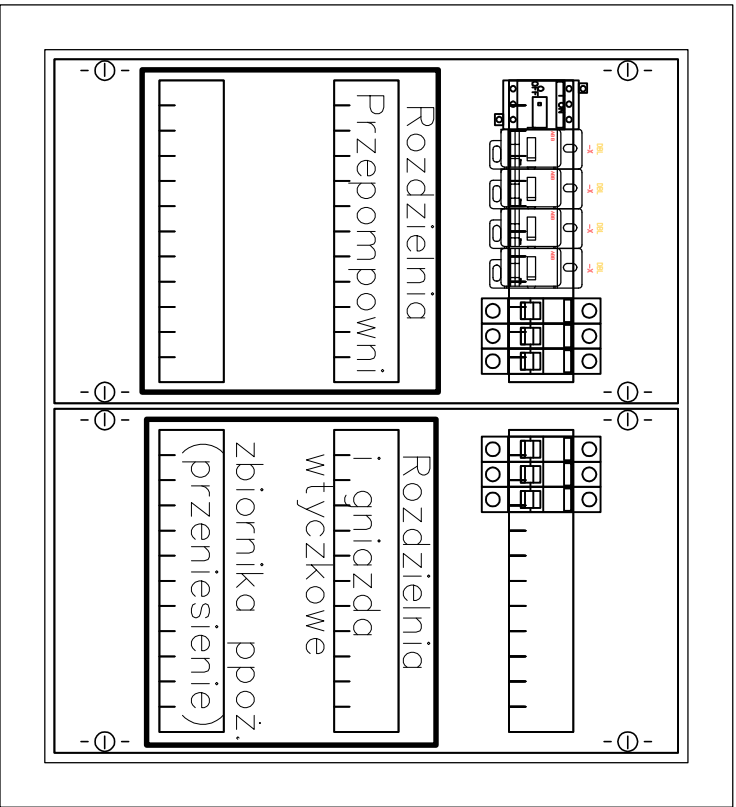

Nazwa i adres obiektu: ODMOWNIENIE KOMORY WODOMIERNICZEJ NA TERENIE POSKEL AGENCJA ZEGALUGA POMIETRZENIEJ RZESZÓW - JASIONKA dz.nr ewid.1867/136 obr.0001 Jasionka jed. ewid. 181613.2 Trzebnicko		Nazwa przedsięwzięcia: PROJEKT BUDOWANY PRZYZACZA ELEKTRYCZNEGO DLA ZASILANIA PRZEPOMPOWNI DO ODMOWNIENIA KOMORY WODOMIERNICZEJ	
Przedmiot rysunku: Schemat zasilania		Skala:	
Projektant – instalacji elektrycznych inż. Elżbieta Samul uprawnienia budowlane E–30/75		nr rys. E/2	
Data: sierpień 2018			