


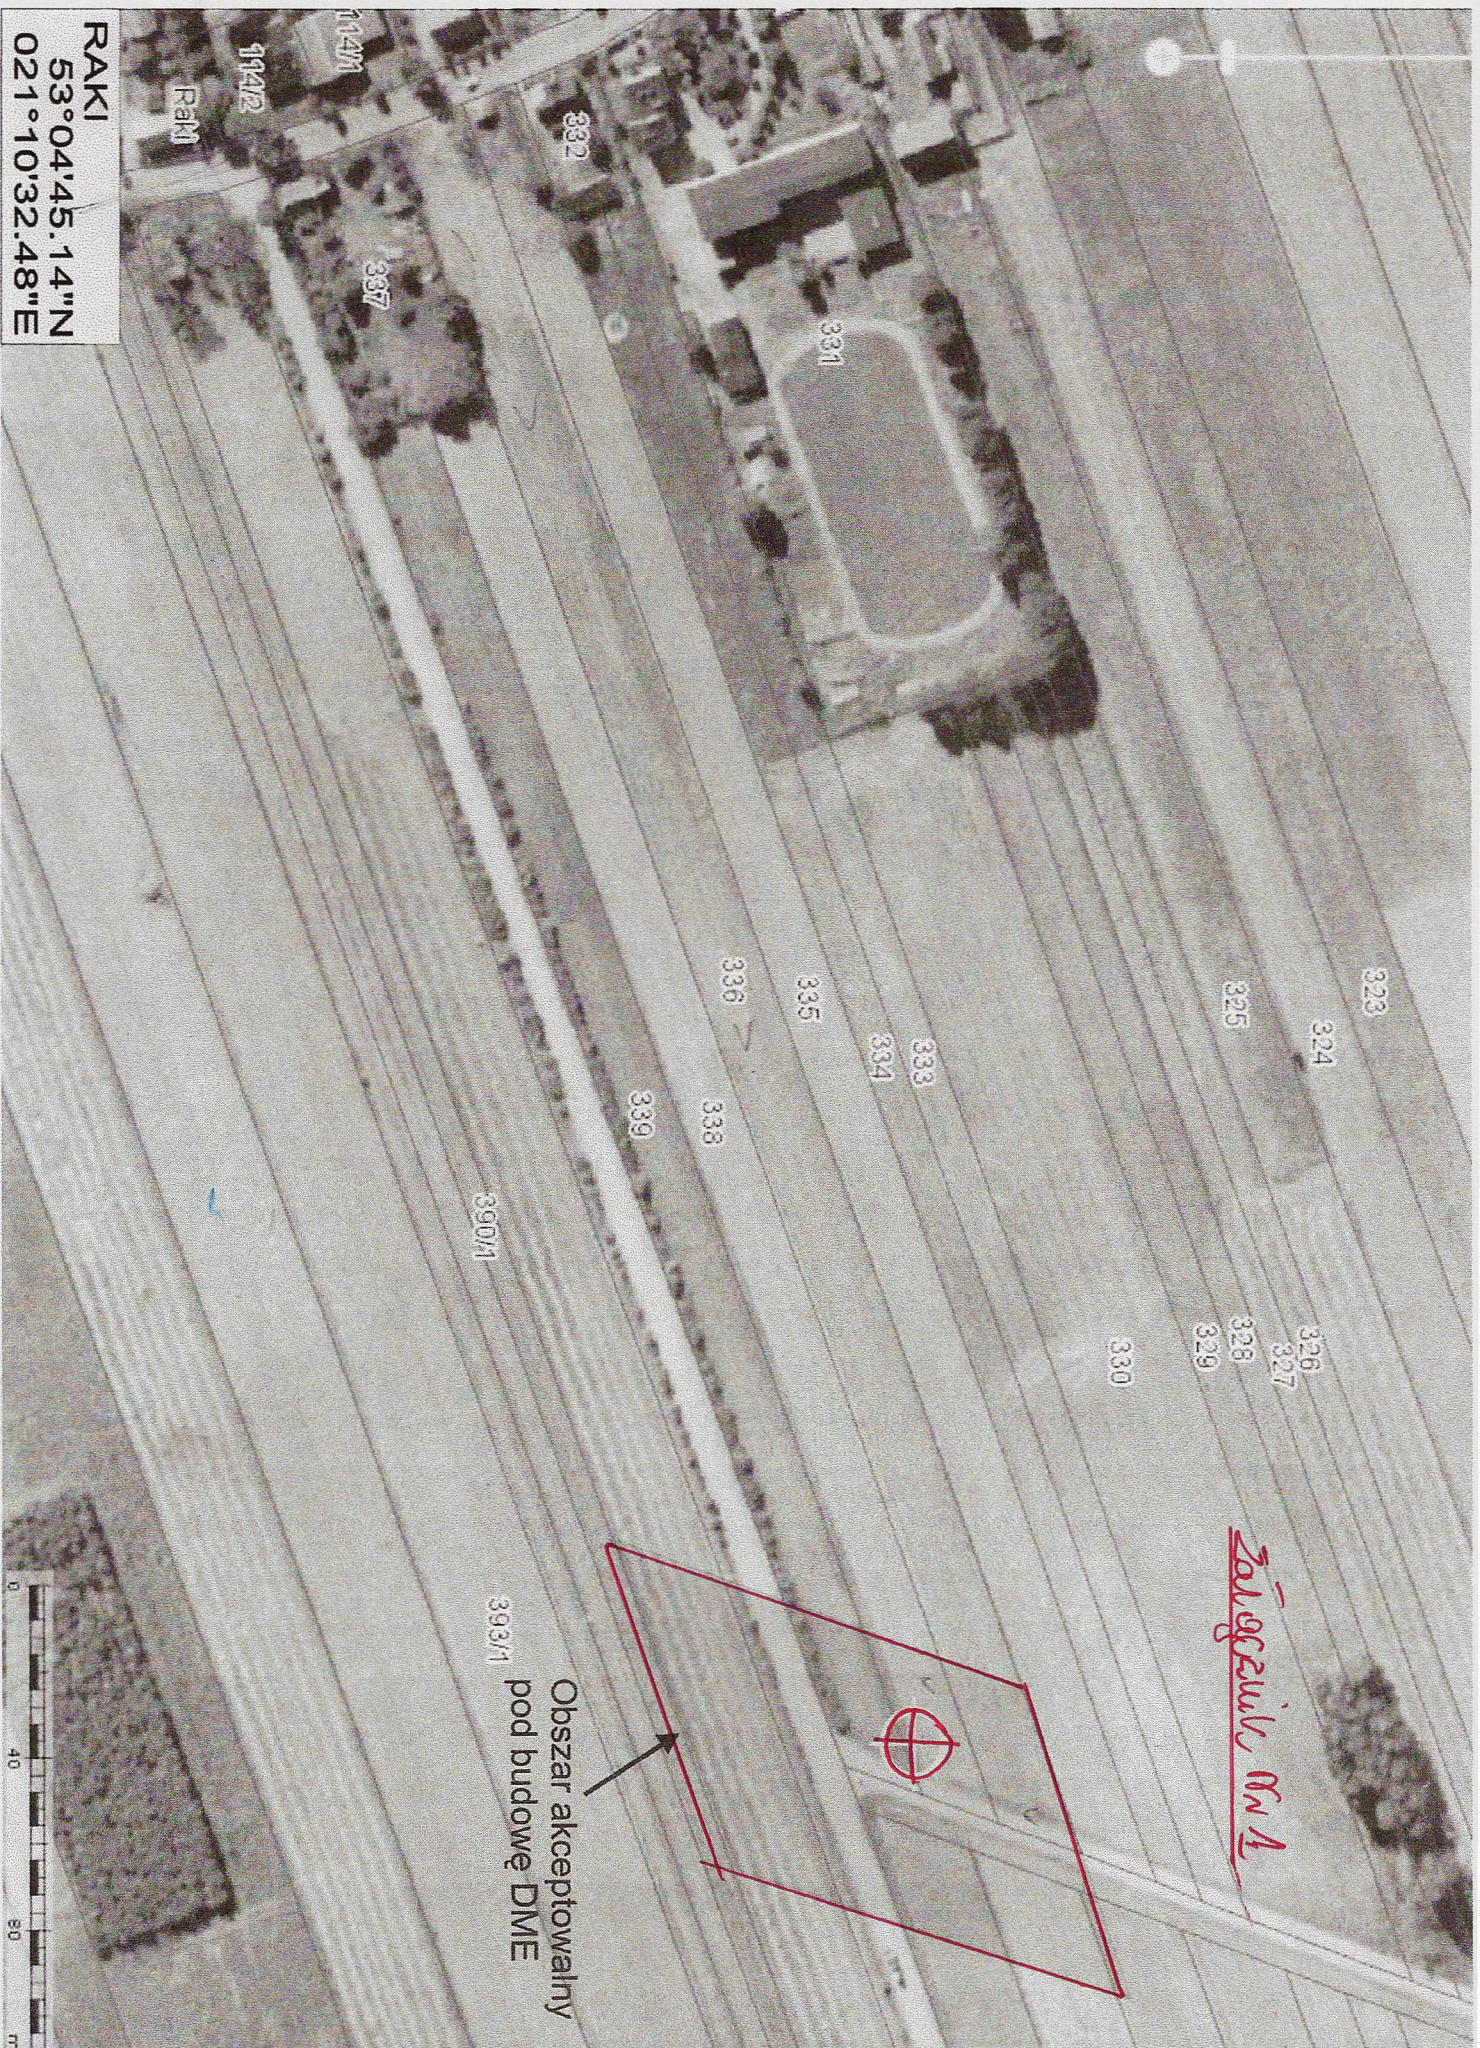

0 40 80 m

RAKI
53°04'45.14"N
021°10'32.48"E

Obszar akceptowalny
pod budowę DME

Zajęciw Nr 1