


ZAKŁADNIK NR 1 DO OGŁOSZENIA

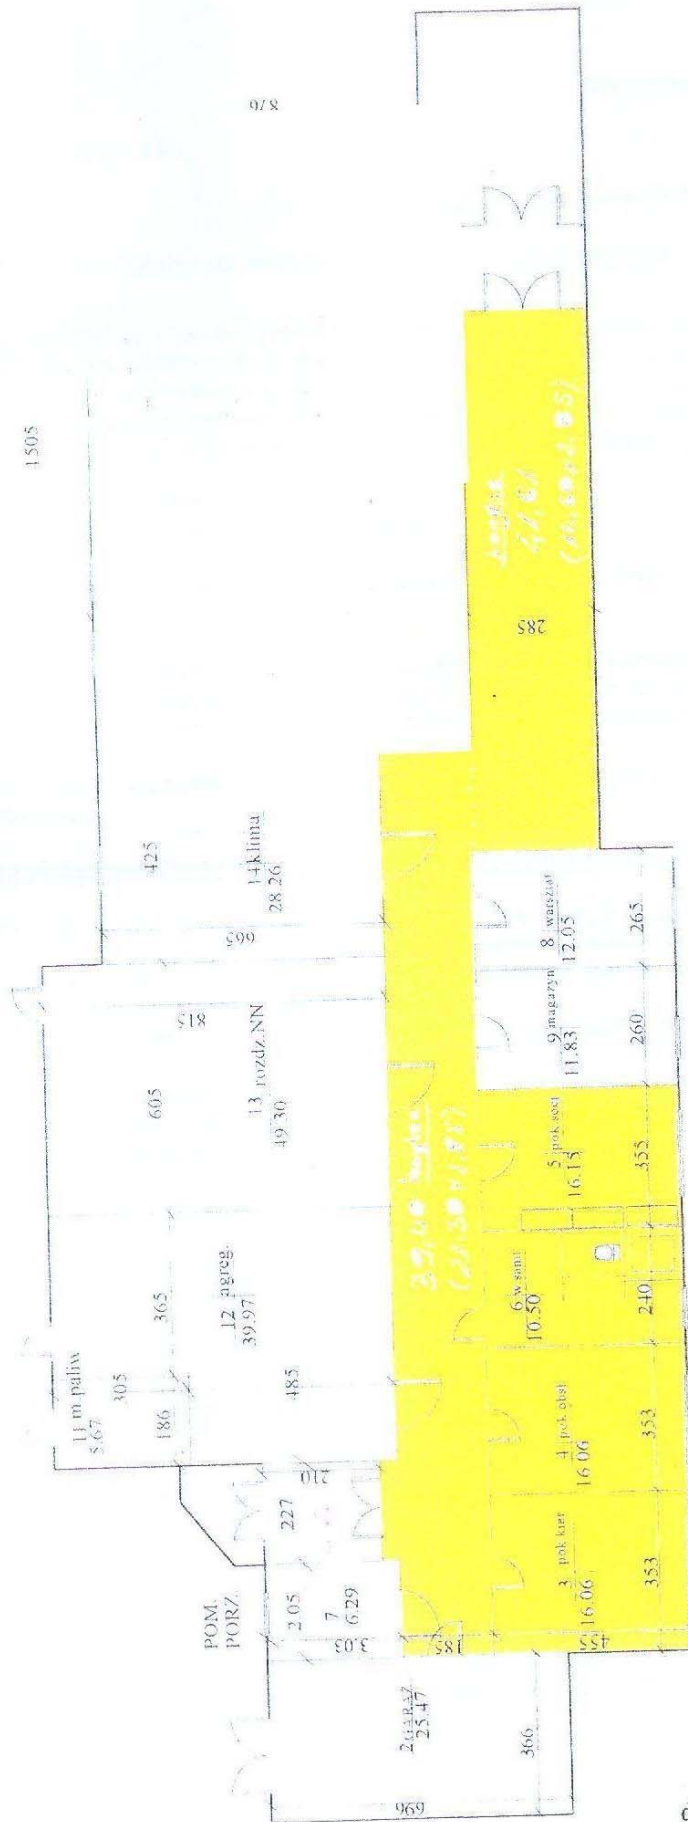

Wariant podstawowy 139,78 m²

SPECJALISTA
ds. Remontów w Branży Budowlanej
Magdalena Nowakowska
Magdalena Nowakowska