


ZAL. NR 1.

OGRODZENIE DO REMONTU:
- CZĘŚĆ GRANICZĄCA Z LOTNISKIEM
- CZĘŚĆ WEWNĘTRZNA

- BARIERKA PRZY SEKTORZE „D” CZRL

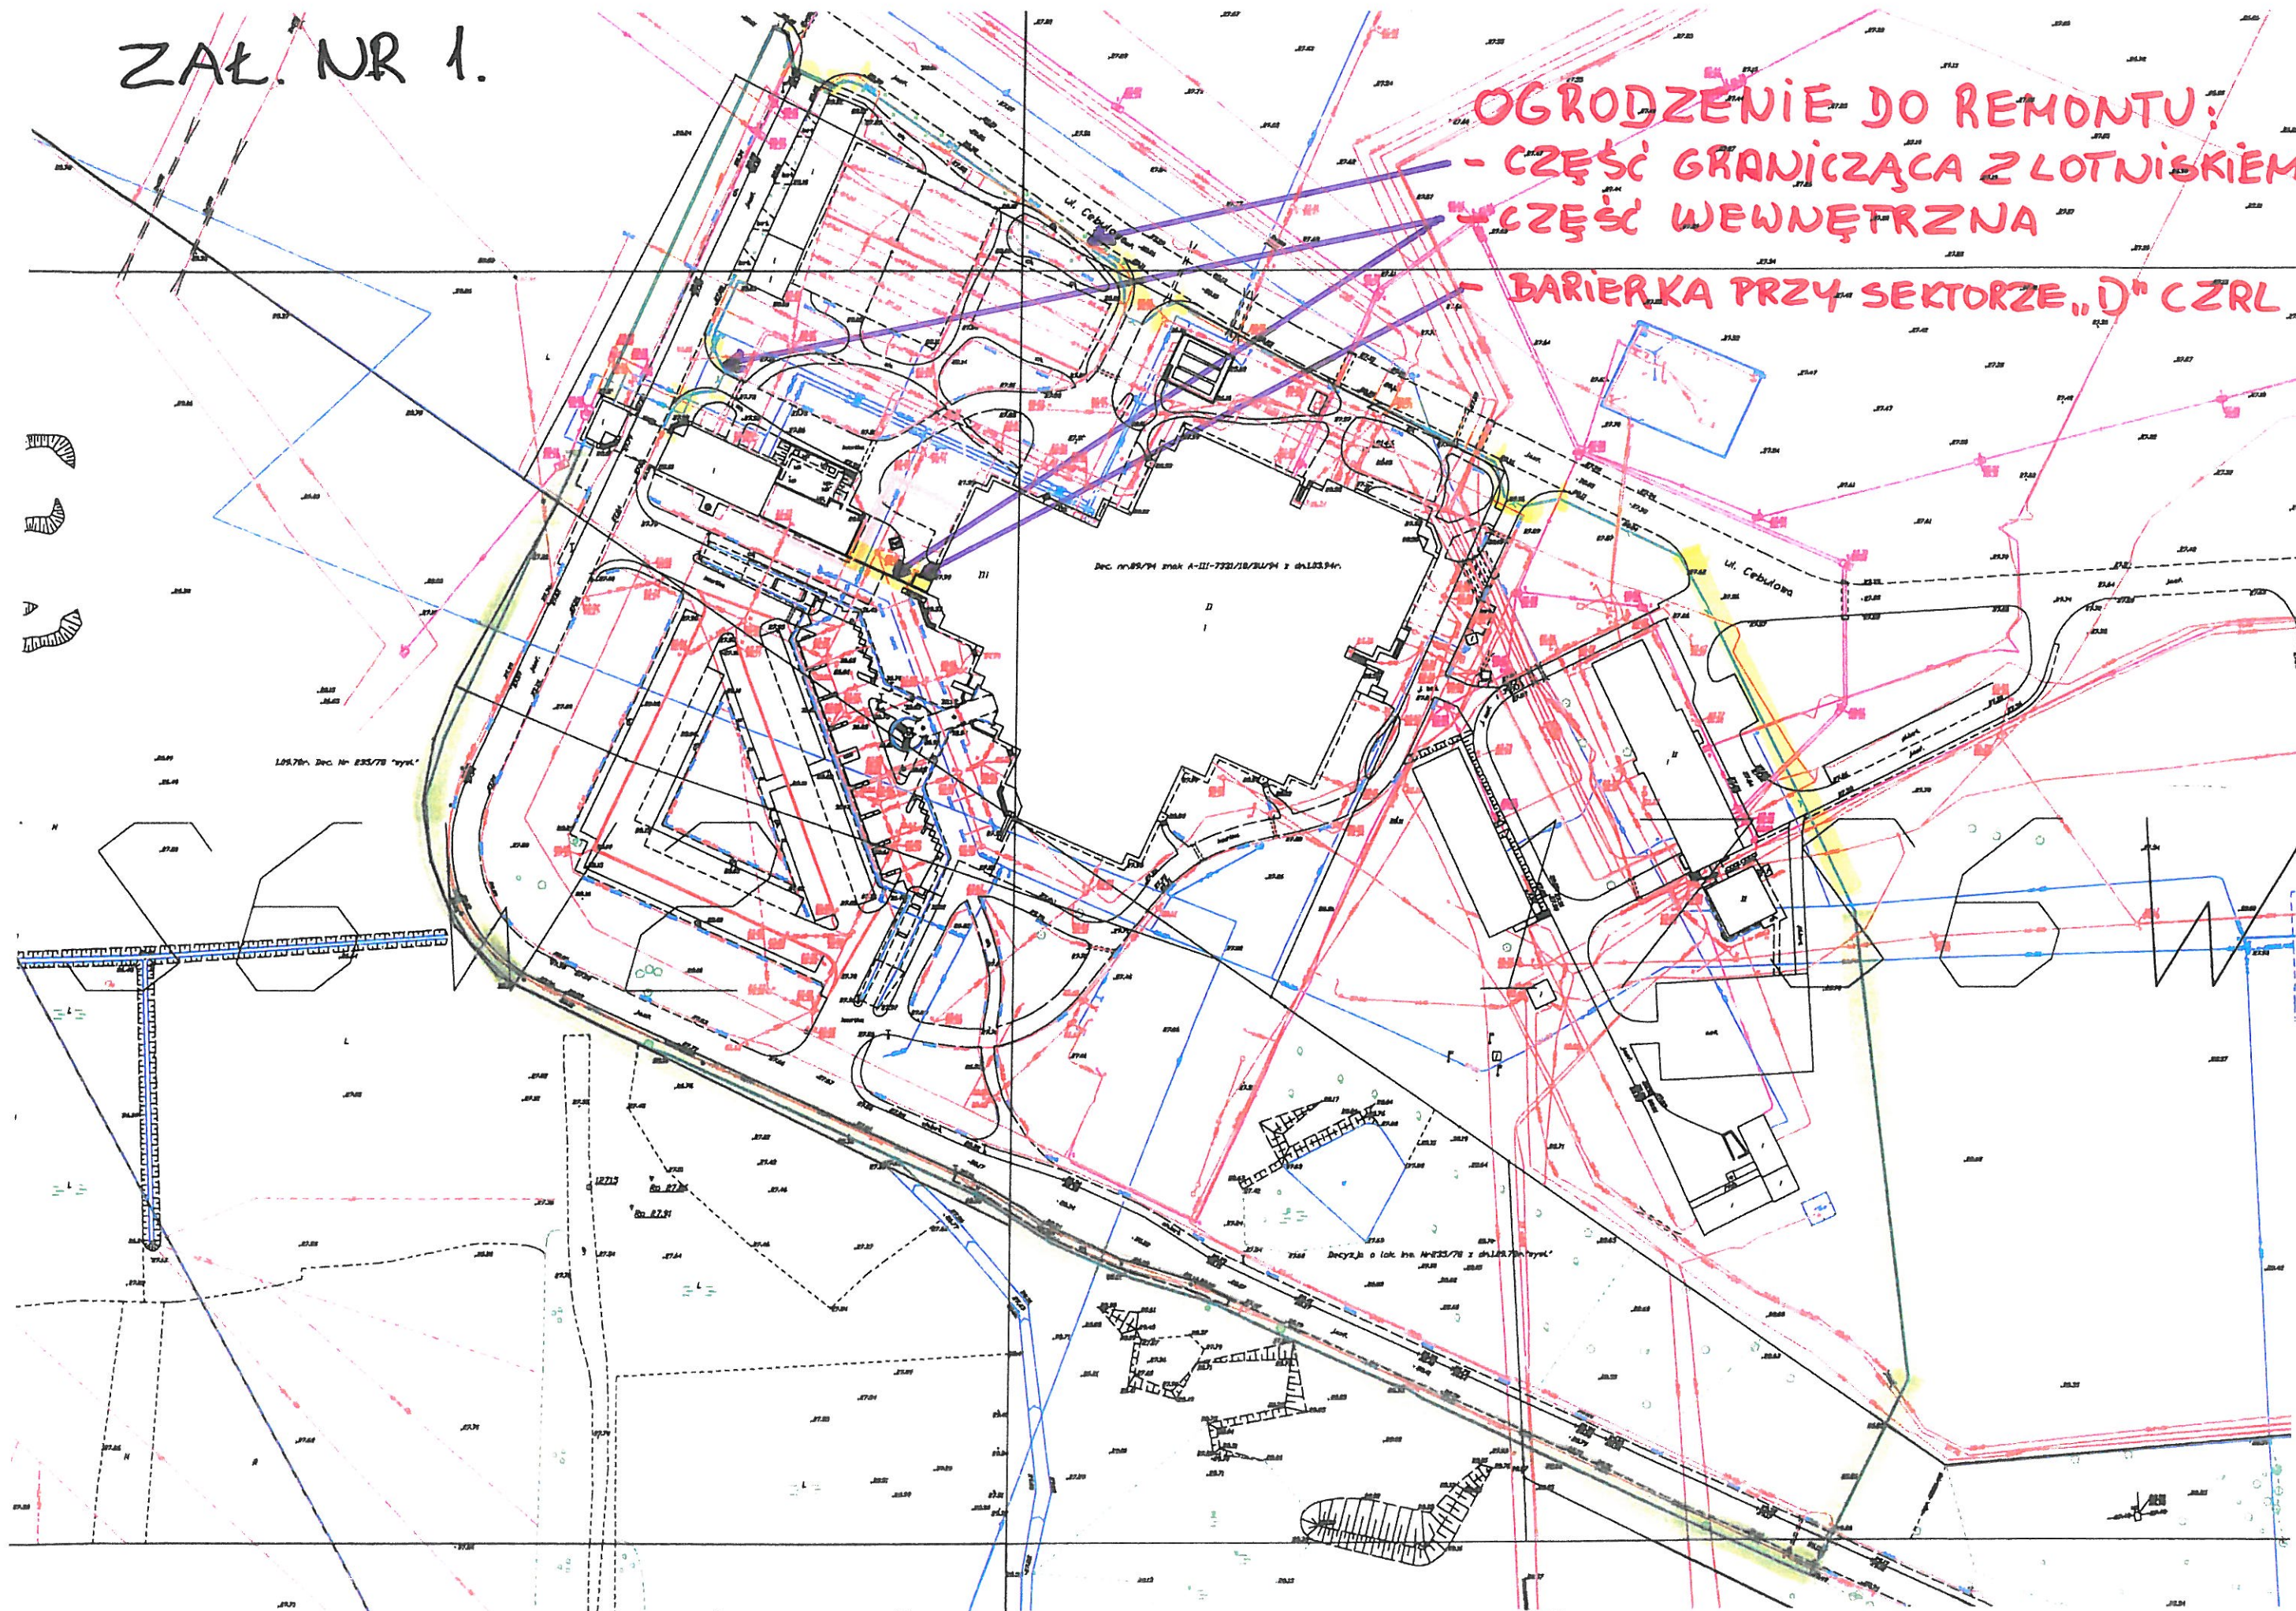

PLAN SYTUACYJNY