

ZAŁĄCZNIK NR 2

DO OPISU PRZEDMIOTU ZAMÓWIENIA

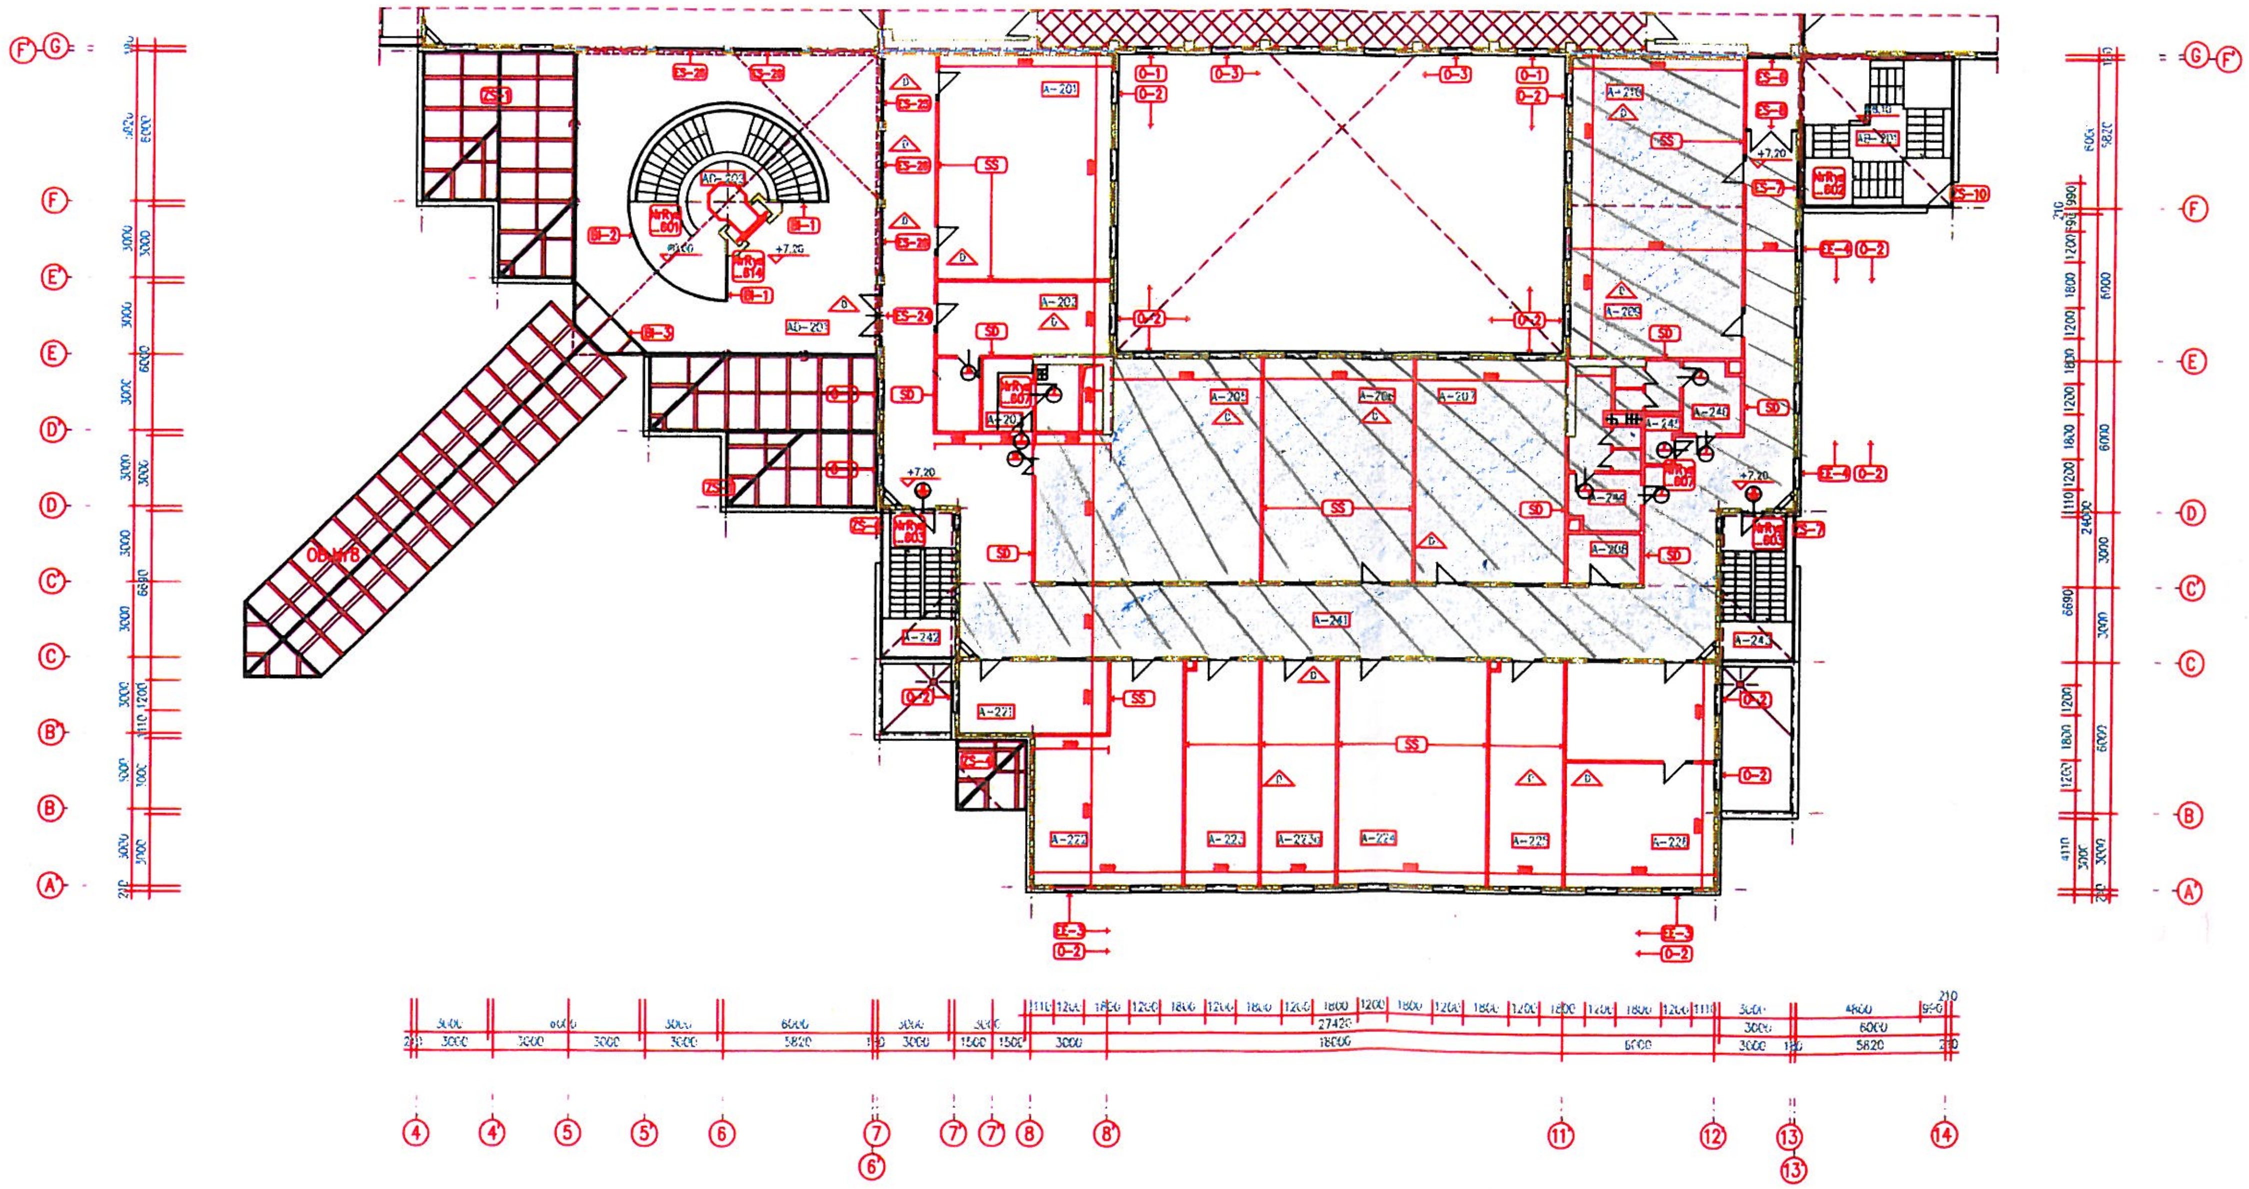

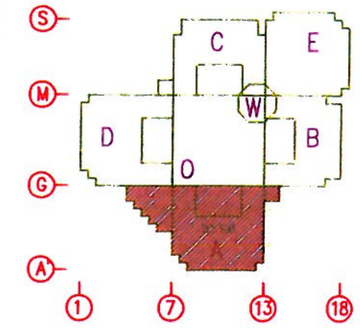

AD	201	AULA	90,5	-	
	202	CTWG CSOB - PANORAMA	74,17	-	
A	201	SALA WYKL. I	59,0	3,0	
	202	SALA WYKL. II Z ZAPL.	20,0	3,0/2,5	
	203	ANEKS KUCHENNY Z ZAPL.	5,9+6,9	2,5/2,5	
	205	BIBLIOTEKA I CZYTELNIA	70,0	3,0	
	206	P.BIUR.	52,0	3,0	
	207	SALA WYKL.	52,0	3,0	
	208	MAGAZYN	5,8	3,0	
	209	SALA WYKL.	40,0	3,0	
	210	SALA WYKL.	39,0	3,0	
	221	P.BIUR.	16,8	3,0	
	222	P.BIUR.	43,1	3,0	
	223	P.BIUR.	25,5	3,0	
	223a	P.BIUR.	25,5	3,0	
	224	P.BIUR.	52,2	3,0	
	225	P.BIUR.	25,5	3,0	
	226	P.BIUR.-KIER. I SEKR.	66,6+22,7	3,0	
	241	KORYTARZ	193,7	2,4	
	242	KL.SCHODOWA	16,6	-	
	243	KL.SCHODOWA	16,6	-	
	244	TOALETA MĘSKA	14,1	2,5	
	245	POM.PORZĄDKOWE	2,4	2,5	
	246	TOALETA DAMSKA	11,5	2,5	
AB	201	KL.SCHODOWA	32,0	-	

wg kart elementów

wg rysunków roboczych

oznaczenie drzwi wg kart … wymagana odp. ogniowa …



STAN WYKOŃCZENIOWY

±0,00=28,60 n.p.W.=106,56 n.p.m.

D	04.97	WPROWADZENIE UWAG INWESTORA
C	06.95	WPROWADZENIE UWAG INWESTORA
B	01.95	KOORDYNACJA

PROCHEM S.A.

CENTRUM KONTROLI RUCHU LOTNICZEGO
WARSZAWA OKĘCIE
BUDYNEK GŁÓWNY
SEKTOR AD/A/AB
RZUT POZ. +7,20

ZAKRES PROJEKTU