


Propozycja linii teletechnicznych światłowodowych oraz kabli teletechnicznych miedzianych dla programu technicznego budowy pomocy nawigacyjnej DVOR/DME w Porcie Lotniczym Szczecin-Goleniów

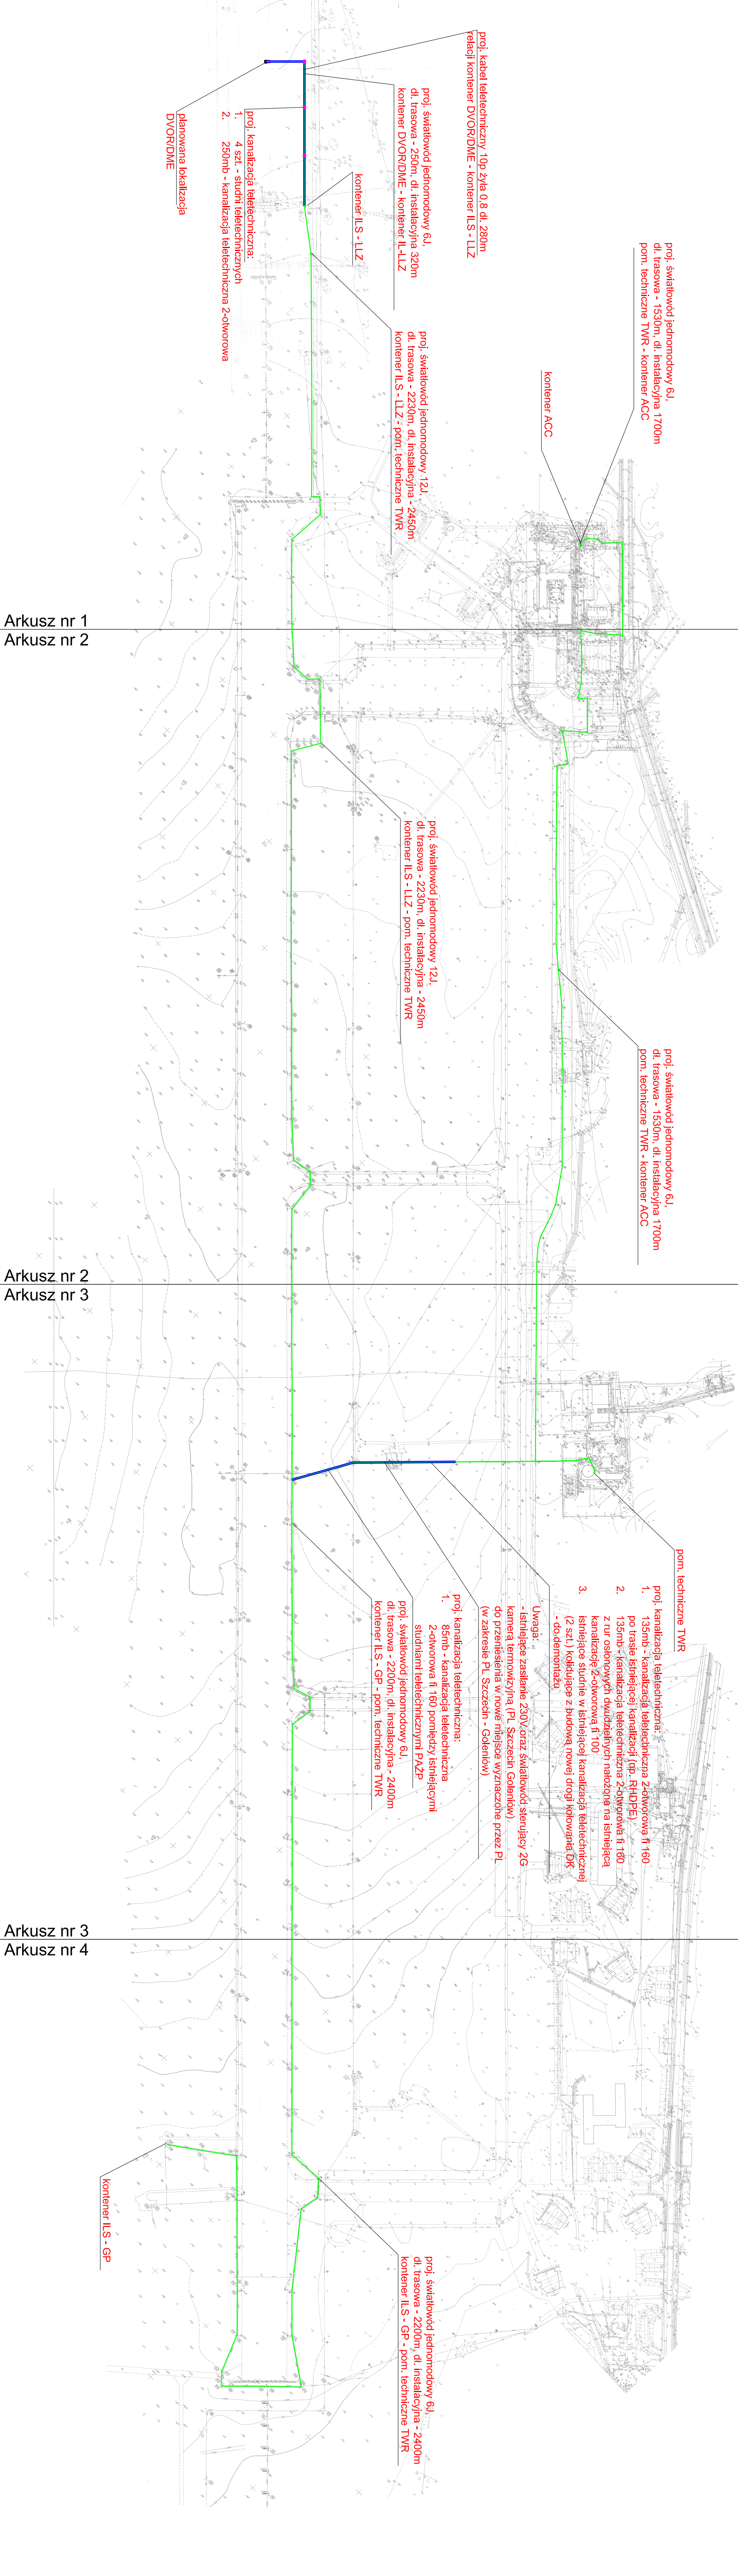

Arkusz nr 1

Arkusz nr 2

Arkusz nr 2

Arkusz nr 3

Arkusz nr 3
Arkusz nr 4