

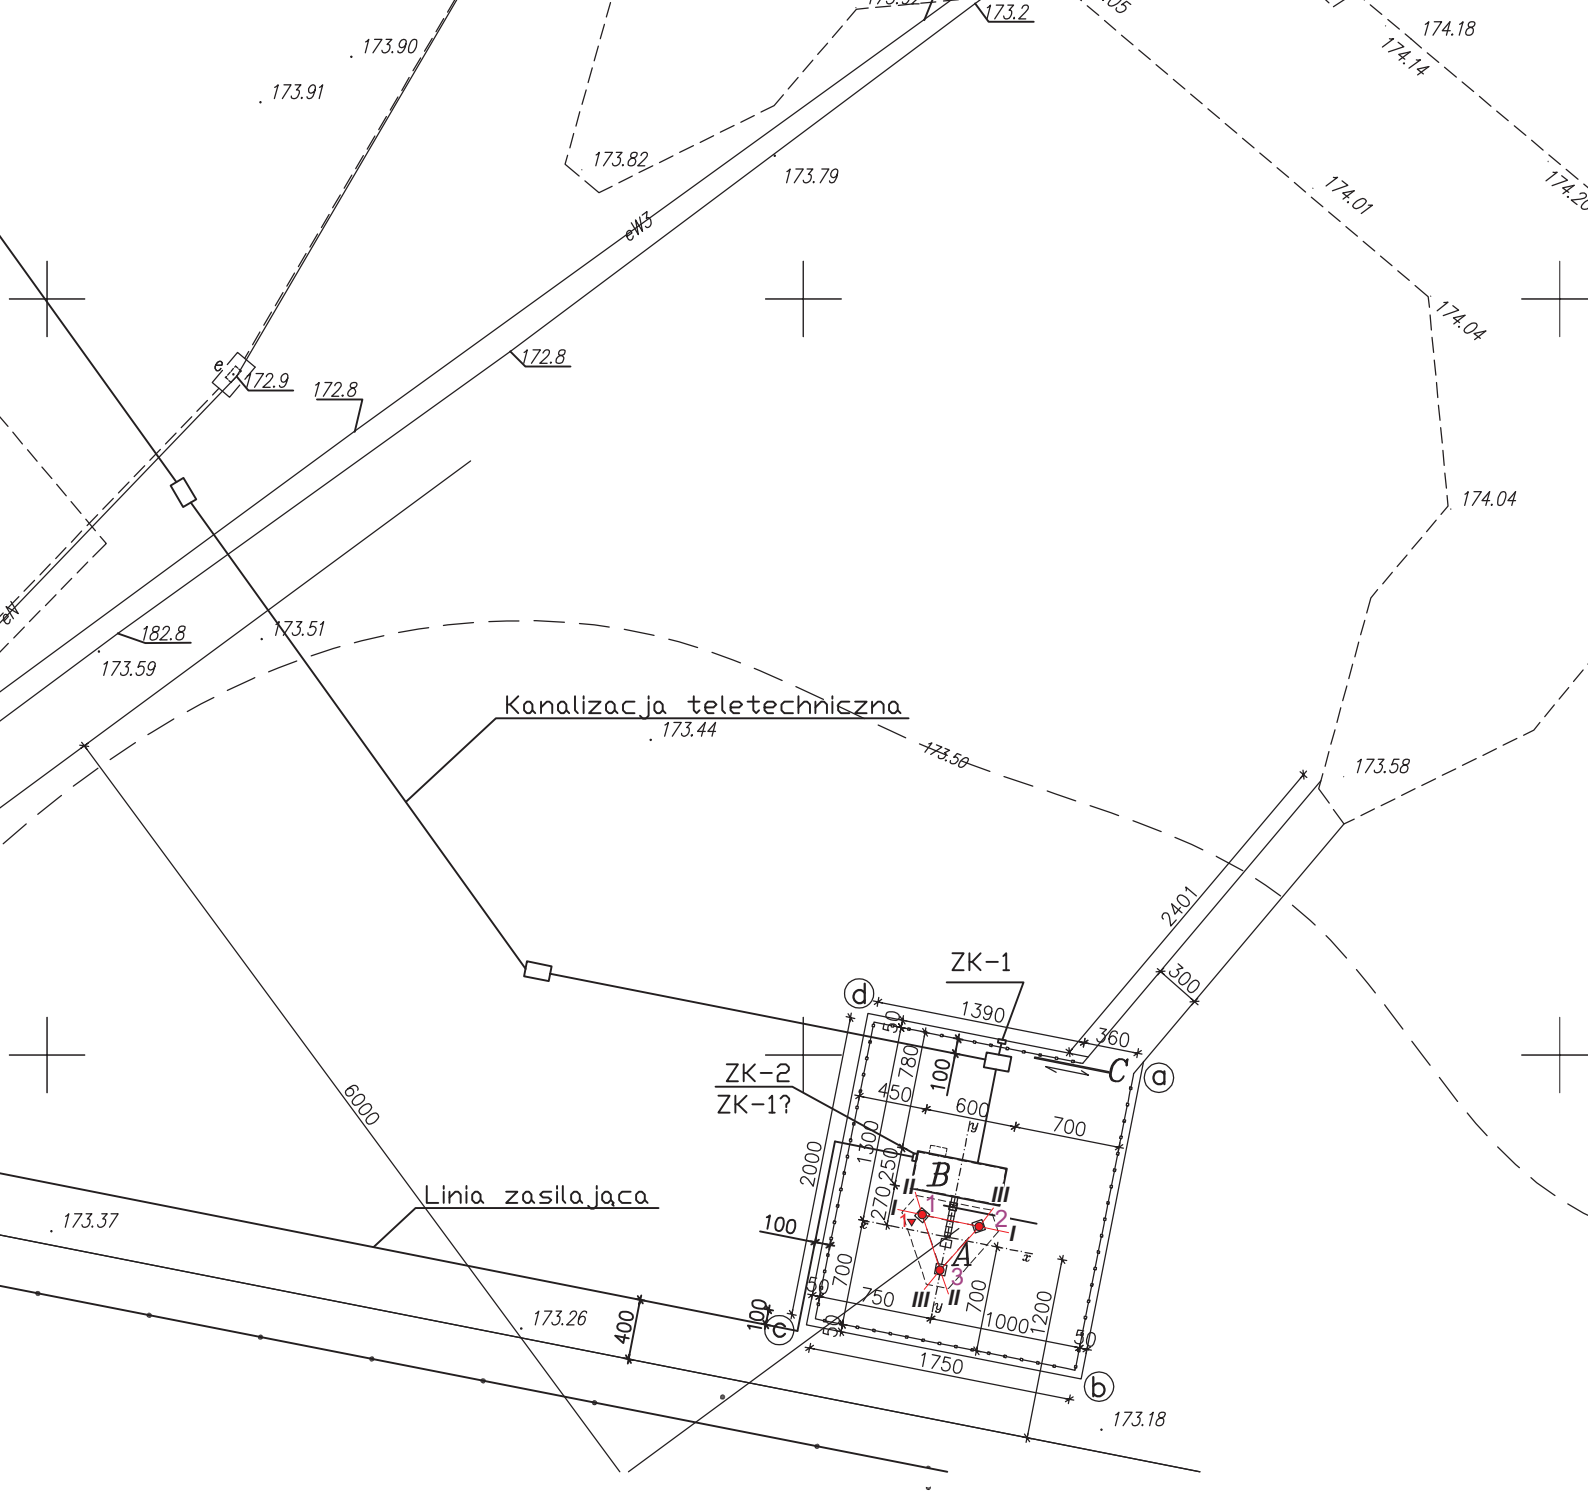


OBJAŚNIENIE:

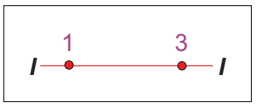

miejsca i numery wierceń oraz linia i numer przekroju geotechnicznego

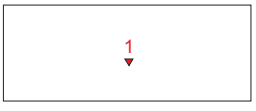

miejsce i numer sondowania sondą lekką DPL

"Geotechnika" Łódź, ul. Wojska Polskiego 55/61	tel./fax. (42) 655 67 72
Temat:	***ŁÓDŹ,*** *ul. gen. St. Maczka 36, działka nr 4/59* ***- obiekt radiokomunikacyjny*** *na lotnisku Łódź - Lublinek*
Treść:	*Mapa dokumentacyjna* — *skala:* ***1: 500***
Opracował:	*mgr St. Pietrusiewicz upr. geolog. nr 070461*