


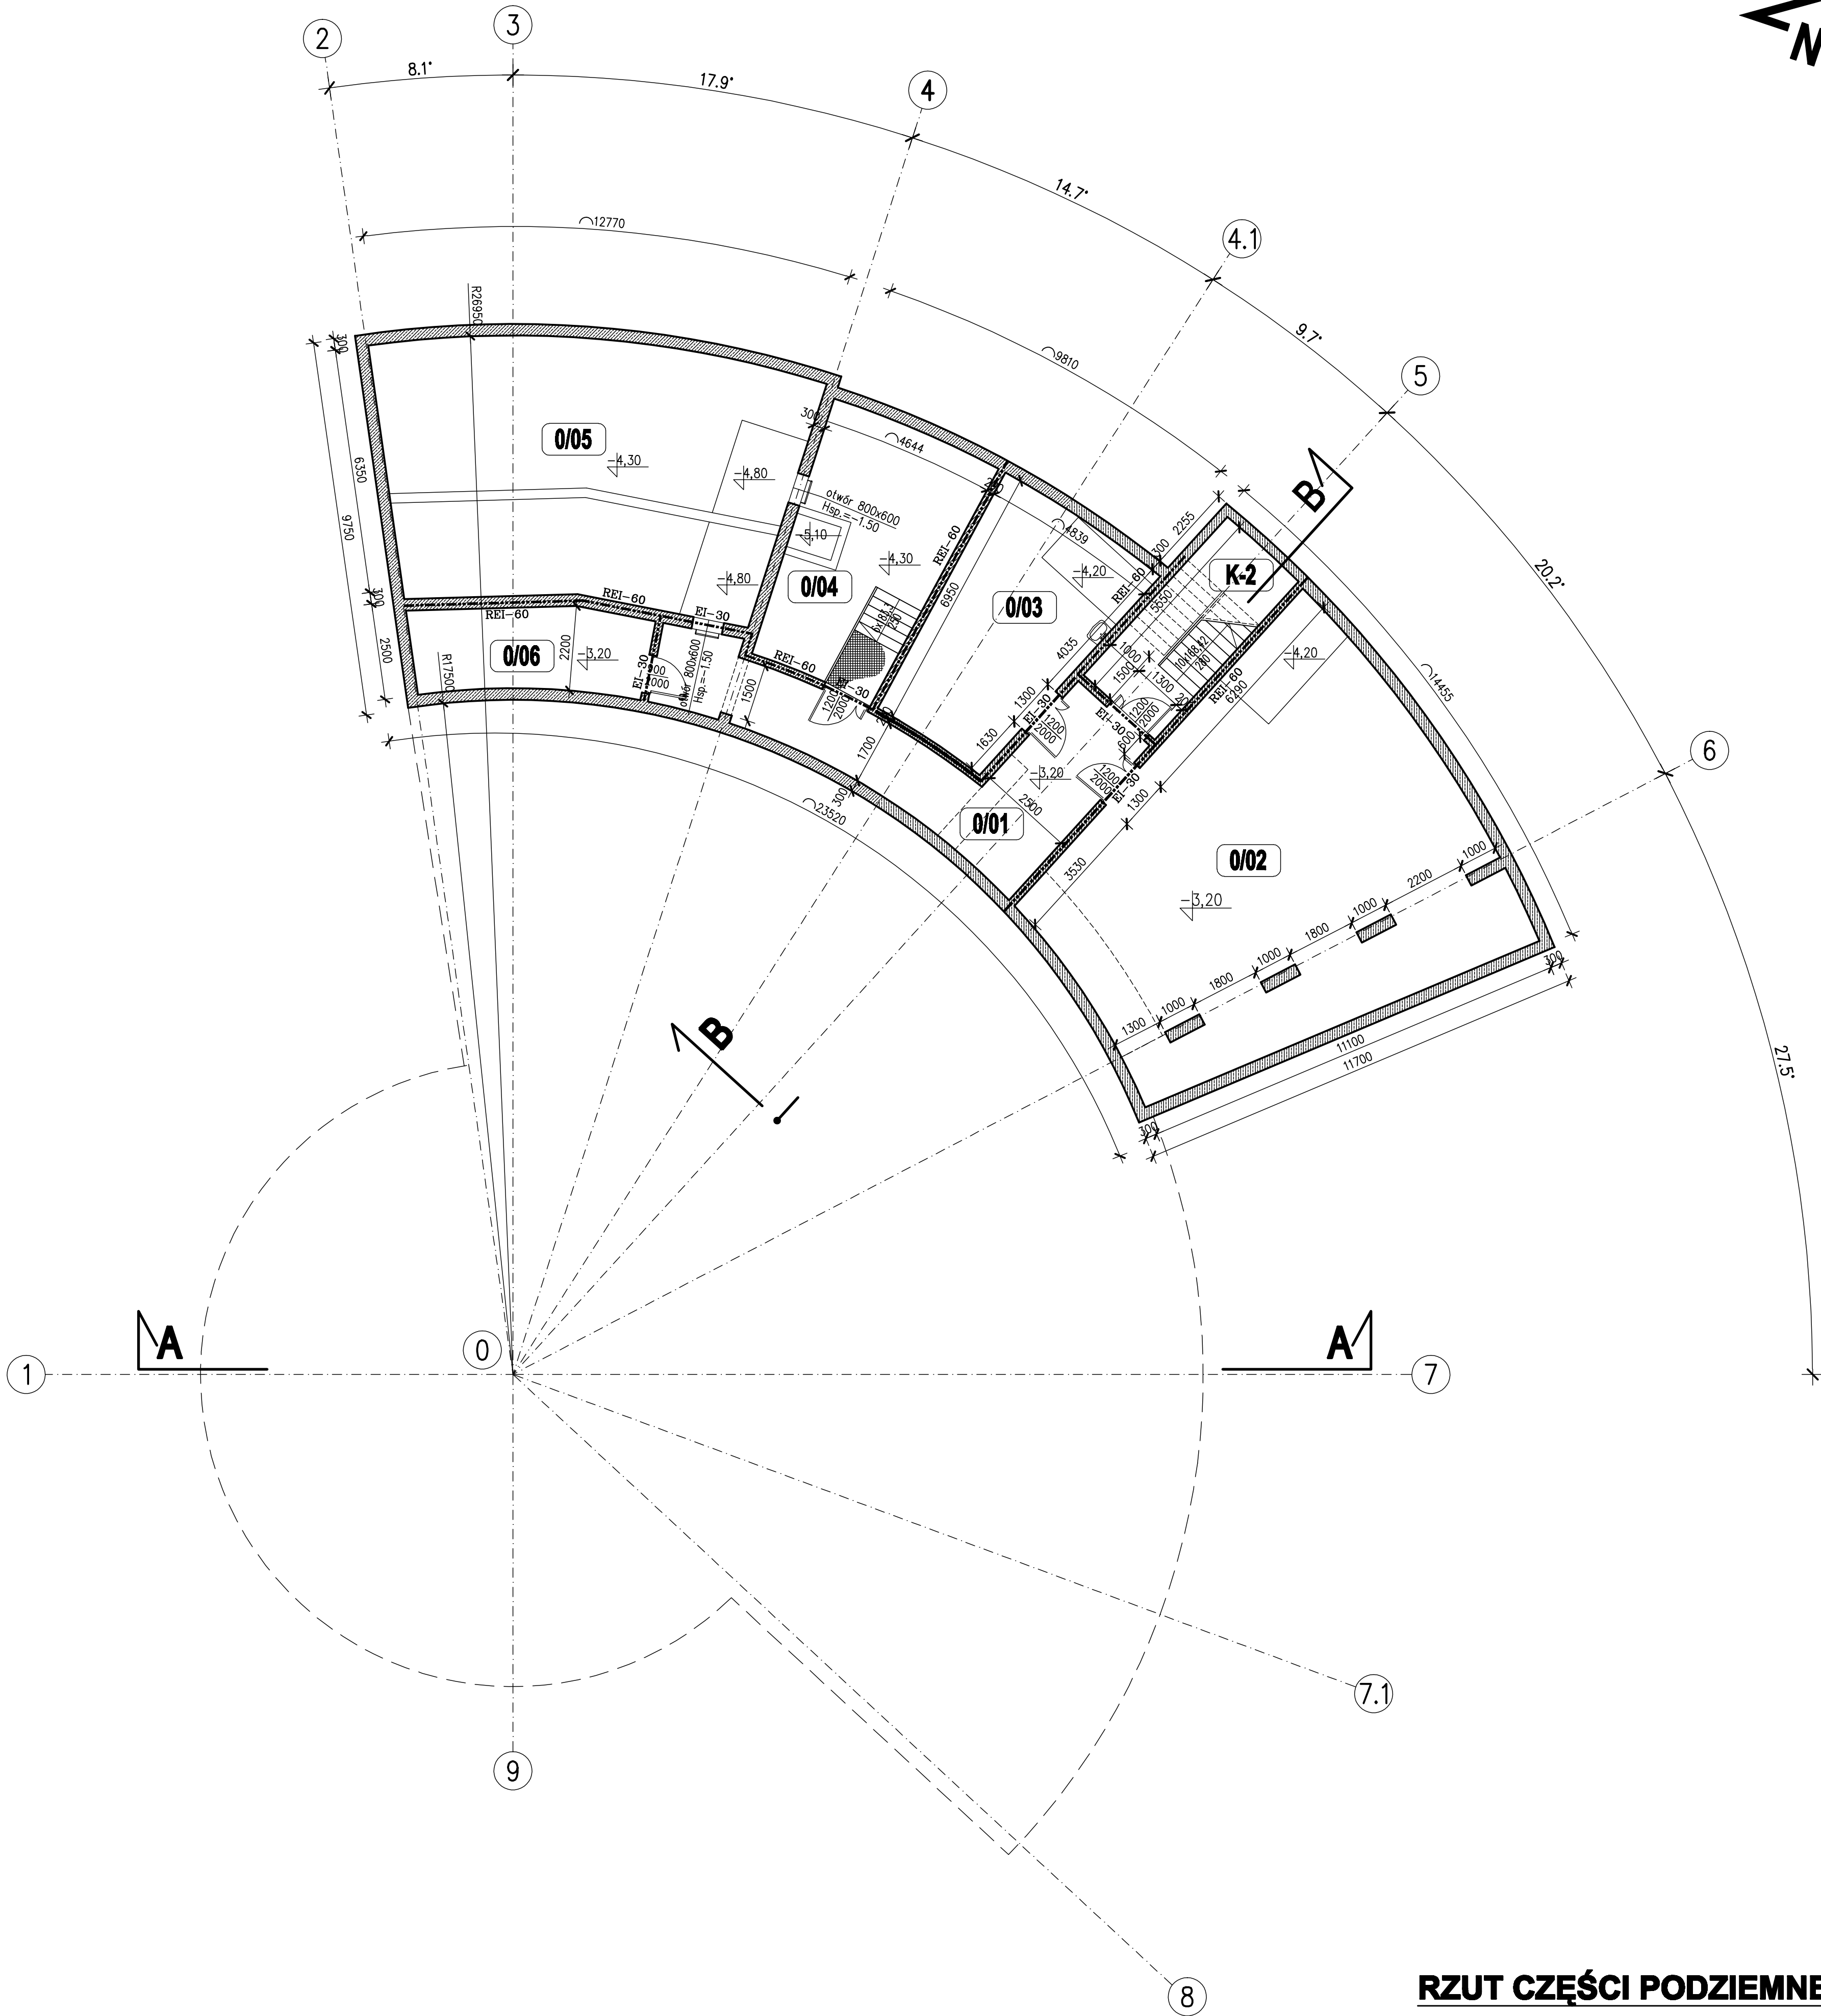

RZUT CZĘŚCI PODZIEMNEJ

WYKAZ POMIESZCZEŃ							
NR.	NAZWA POMIESZCZENIA	POW. m²	POSADZKA	NR.	NAZWA POMIESZCZENIA	POW. m²	POSADZKA
K-2	KLATKA SCHODOWA	13.90	P-4	0/04	HYDROFORNA	27.80	P-4
0/01	KOMUNIKACJA	29.00	P-4	0/05	ZBIORNIK WODY P. POŻ.	70.70	P-4
0/02	WENTYLATORNA	95.00	P-4	0/06	KABLOWNA	13.30	P-4
0/03	WĘZEL C.O.	27.80	P-4				
POW. NETTO (m²)						277.50	

LEGENDA		ŚCIANY ZEWNĘTRZNE	
ŚCIANY WEWNĘTRZNE	SCIANA ŻELBETOWA	SZ-1	PANELE ALUMINIOWE
	SCIANA MUROWANA Z BŁOCZKÓW Z BETONU KOMÓRKOWEGO LUB SILIKATOWYCH		PUSZKA POMIĘTKOWA
	SCIANA GIPSOWO-KARTONOWA NA PROFILACH METALOWYCH		ODŁĄCZA TERMICZNA
	SCIANA O ODPORNOŚCI OGNIOWEJ REI 120min.	SZ-2	SCIANA ŻELBETOWA
POSADZKA	POSADZKA BETONOWA MALOWANA FARBĄ DO ZABEZPIECZENIA POWIERZCHNI PARKINGOWYCH		FASADA SZCZELNA W SYSTEMIE SIŁOWNO-PĘSLINOWYM PAS MIEDZYNADKOWYCH
	POSADZKA BETONOWA MALOWANA FARBĄ ANTYPIŁOWĄ		SZCZŁO BEZPIECZNE, MALOWANE
	WYŁĄCZNIK DYWANOWY		ODŁĄCZA TERMICZNA
	GRES ANTYPOŚLIZGOWY	SZ-3	TYNK CONCREX NA BĄTCE
	BLACHA RYFLOWANA NA PODŁOŻE TECHNICZNEJ Z ODPROWADZENIEM ŁADUNKÓW ELEKTRYCZNYCH		POLISTYEN BEZSTYLIZOWANY
	PODŁOGA TECHNICZNA O ODPORNOŚCI OGNIOWEJ RE80		ODŁĄCZA PRZECIWMŁOŻOWA
	WYŁĄCZNIK WYŁĄCZNIK ANTYSTATYCZNA		SCIANA ŻELBETOWA
	WYŁĄCZNIK PODŁOGOWA ANTYSTATYCZNA NA PODŁOŻE TECHNICZNEJ	SZ-4	PANELE ALUMINIOWE
			PUSZKA POMIĘTKOWA
		SZ-5	ODŁĄCZA TERMICZNA
			TYNK UNIBALNY NA BĄTCE
			SCIANA MUROWANA

Rew.	Data	Opis zmian	Podpis Proj.	Podpis Spr.
PROCHEM Spółka Akcyjna Rok założenia firmy 1947 ul. Powązkowska 44c 01-797 Warszawa				
Inwestycja				
Budowa TWR Poznań wraz z infrastrukturą techniczną – administracyjną				
Adres				
Port Lotniczy – Poznań Ławica				
Obiekt				
Wieża Kontroli Ruchu Lotniczego – Ob. nr 1				
Przedmiot				
RZUT CZĘŚCI PODZIEMNEJ – POZ. –3,20, –4,20				
Opracował		inż. arch. D.Gnap	nd.	Specjalność
Projektant		mgr inż. arch. M.Kraszewski	MA/072/04	ARCHITEKTURA
Nr projektu		110013	Faza	PB
Zespół		Z-1		
Oł. projektant		mgr inż. arch. M.Kraszewski	MA/072/04	Nr rysunku
Sprawdzający		mgr inż. arch. E.Dobiecka	St-40/01	1-A-001
Funkcja		Tytuł, imię i nazwisko	Nr uprawnień	Podpis
				Data
				11.2011
				Skala
				1:100