


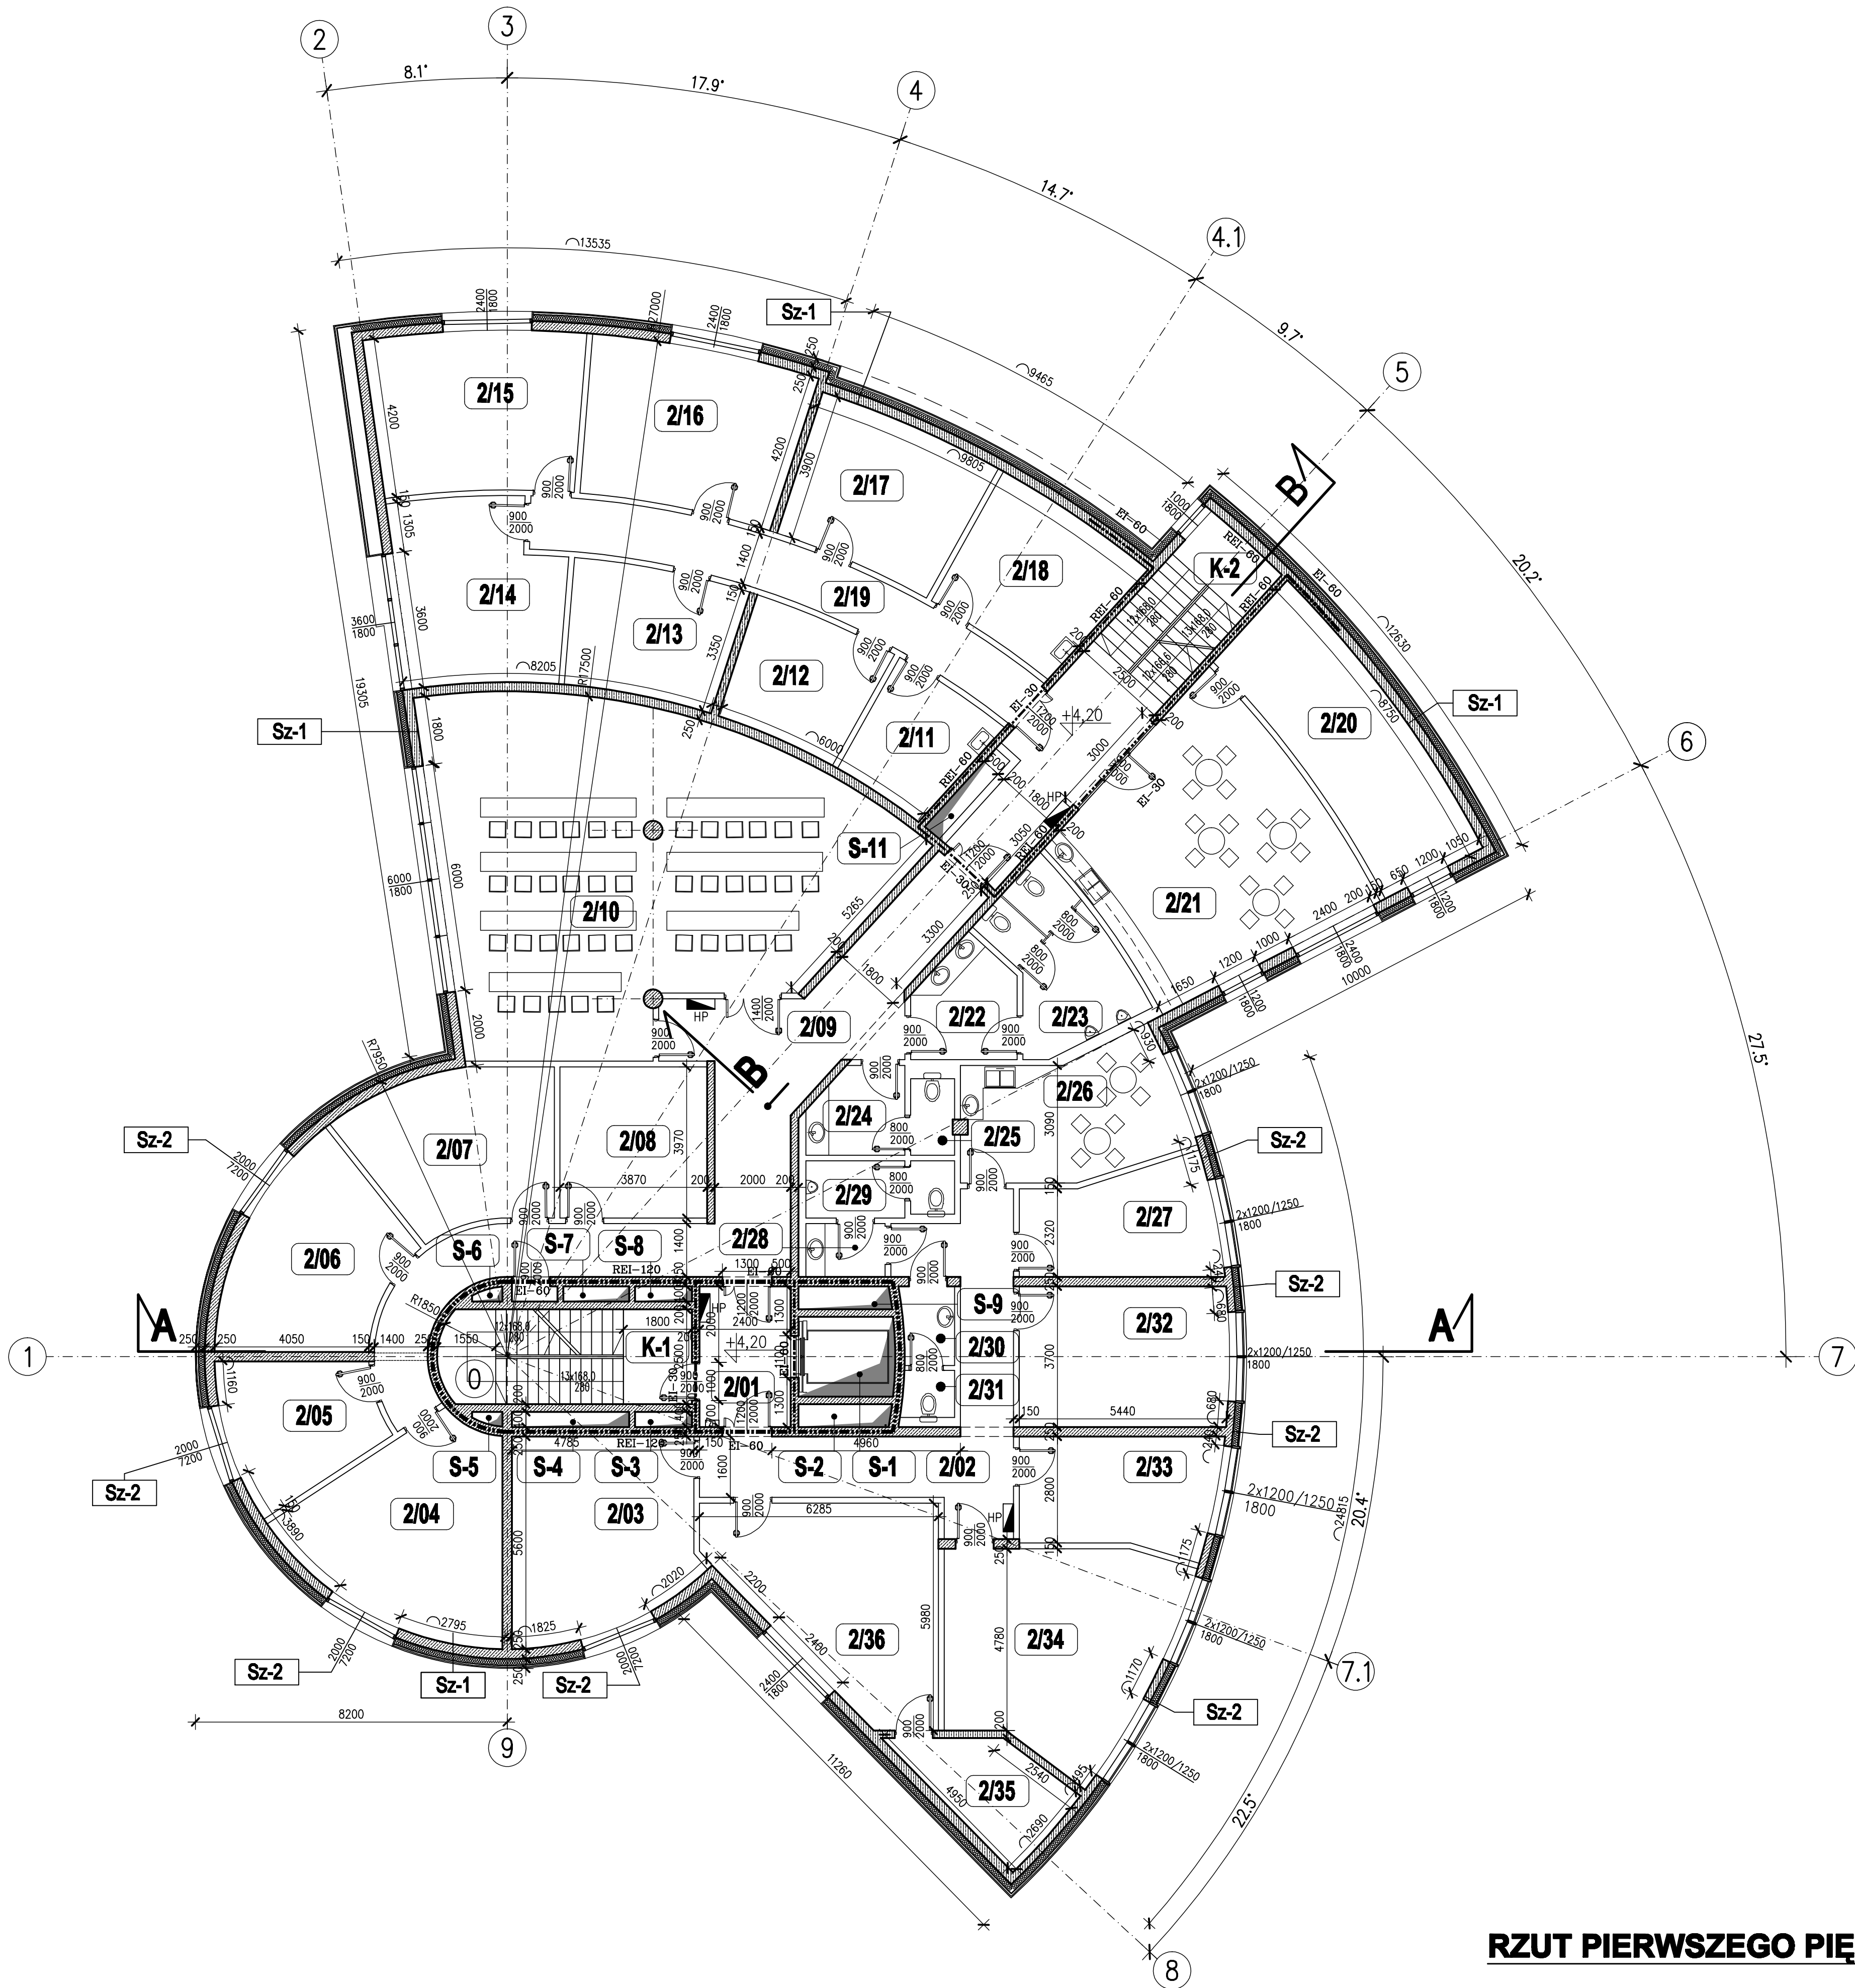

RZUT PIERWSZEGO PIĘTRA

WYKAZ POMIESZCZEŃ

NR.	NAZWA POMIESZCZENIA	POW. m²	POSADZKA	NR.	NAZWA POMIESZCZENIA	POW. m²	POSADZKA
201	HOL WINDOWY	8.90	P-4	227	POK. INSTRUKTORÓW OT/ASISORÓW	14.00	P-3
202	KOMUNIKACJA	26.90	P-4	228	PRZEDSIOŃEK - WC - MĘSKI	2.90	P-4
203	BIURO KIEROWNIKA ANTY PO (TWR)	24.20	P-3	229	WC - MĘSKI	5.55	P-4
204	POKŁ KIEROWNIKA ATP	25.20	P-3	230	PRZEDSIOŃEK - WC - DAMSKI	2.80	P-4
205	SEKRETARIAT	13.10	P-3	231	WC - DAMSKI	1.70	P-4
206	POKŁ KIEROWNIKA ATP I ATP	20.10	P-3	232	POM. BIUROWE	20.30	P-3
207	MAGAZYN ATP	19.70	P-4	233	POK. SUPERVISORÓW	16.50	P-3
208	MAGAZYN ARTYKUŁÓW BIUROWYCH	15.40	P-3	234	BIURO KIEROWNIKA ARR	28.80	P-3
209	KOMUNIKACJA	45.40	P-4	235	POM. CHRONIONE KASA	9.20	P-3
210	SALA SZKOLENIMÓ-KONFERENCJOWA	91.80	P-3	236	SEKRETARIAT ARR/ ANTY PO (TWR)	26.80	P-3
211	SZATNIA PRAC. UTRZYMANIA BUD.	9.90	P-4	237	KLATKA SCHODOWA	16.40	P-4
212	POMIESZCZENIE TECHNICZNE	12.10	P-4	238	KLATKA SCHODOWA	25.90	P-4
213	TELEFONICZNA MAGAZYN	14.50	P-4	239	SZACHI WINDOWY	5.30	P-2
214	RADIOKOMUNIKACJA POM. WARSZTAT	19.70	P-4	240	SZACHI	1.45	-
215	ENERG. I MECZ - POM. DYŻURNIE	22.90	P-4	241	SZACHI	0.6	-
216	TELEFON. POM. DYŻURNO WARSZTAT	23.50	P-4	242	SZACHI	1.2	-
217	RADIOKOMUNIKACJA MAGAZYN	18.20	P-4	243	SZACHI	0.25	-
218	POM. "BUDOWNIK"-SERWIS SPRZĄTAJĄCY	16.20	P-4	244	SZACHI	0.25	-
219	KORYTARZ	19.80	P-4	245	SZACHI	1.2	-
220	SZATNIA	23.90	P-4	246	SZACHI	0.6	-
221	ANIEKS KUCH. Z JADŁ. DLA TECHNIKI	42.20	P-4	247	SZACHI	1.45	-
222	PRZEDSIOŃEK - WC - MĘSKI	7.50	P-4	248	SZACHI	1.40	-
223	WC - MĘSKI	13.35	P-4				
224	PRZEDSIOŃEK - WC - DAMSKI	5.50	P-4				
225	WC - DAMSKI	2.30	P-4				
226	ANIEKS KUCHENNY Z JADALNIA	18.00	P-4				
POW. NETTO (m²)						744.8	

LEGENDA

SCIANY WEWNĘTRZNE	SCIANY ZEWNĘTRZNE
ŚCIANA ŻELBETOWA	SZ-1 PANELE ALUMINIOWE 6.4 cm
ŚCIANA MUROWANA Z BŁOCKÓW Z BETONU KOMÓRKOWEGO LUB SILIKATOWYCH	SZ-2 PUSTA POWIERZCHNIA 5.0 cm
ŚCIANA GIPSOWO-KARTONOWA NA PROFILACH METALOWYCH	SZ-3 PUSTA POWIERZCHNIA 15.0 cm
ŚCIANA O ODPORNOŚCI OGNIOWEJ REI 120min.	SZ-4 PUSTA POWIERZCHNIA 15.0 cm
ŚCIANA O ODPORNOŚCI OGNIOWEJ REI 60min.	SZ-5 PUSTA POWIERZCHNIA 15.0 cm
ŚCIANA O ODPORNOŚCI OGNIOWEJ REI 120min.	SZ-6 PUSTA POWIERZCHNIA 15.0 cm
ŚCIANA O ODPORNOŚCI OGNIOWEJ REI 60min.	SZ-7 PUSTA POWIERZCHNIA 15.0 cm
ŚCIANA O ODPORNOŚCI OGNIOWEJ REI 120min.	SZ-100 PUSTA POWIERZCHNIA 15.0 cm

Rev.	Data	Opis zmian	Podpis Proj.	Podpis Spr.
PROCHEM Spółka Akcyjna				
Rok założenia firmy 1947				
ul. Powązkowska 44c 01-797 Warszawa				
Inwestycja				
Budowa TWR Poznań wraz z infrastrukturą techniczną – administracyjną				
Adres				
Port Lotniczy – Poznań Ławica				
Opis				
Wieża Kontroli Ruchu Lotniczego – Ob. nr 1				
Przedmiot				
RZUT I PIĘTRA – POZ. +4.20				
Opracował				
inż. arch. D.Gnap				
Projektant				
mgr inż. arch. M.Kraszewski				
Specjalność				
ARCHITEKTURA				
Nr projektu				
110013				
Faza				
PB				
Oł. projektant				
mgr inż. arch. M.Kraszewski				
Sprawdzający				
mgr inż. arch. E.Dobiecka				
Nr rysunku				
1-A-003				
Funkcja				
Tytuł, imię i nazwisko				
Nr uprawnień				
Podpis				
Data				
11.2011				
Skala				
1:100				

Proszę autorskie do tego rysunku przystąpić PROCHEM S.A.

Wszelkie prawa zastrzeżone. Nie wolno kopiować bez zgody PROCHEM S.A.

