


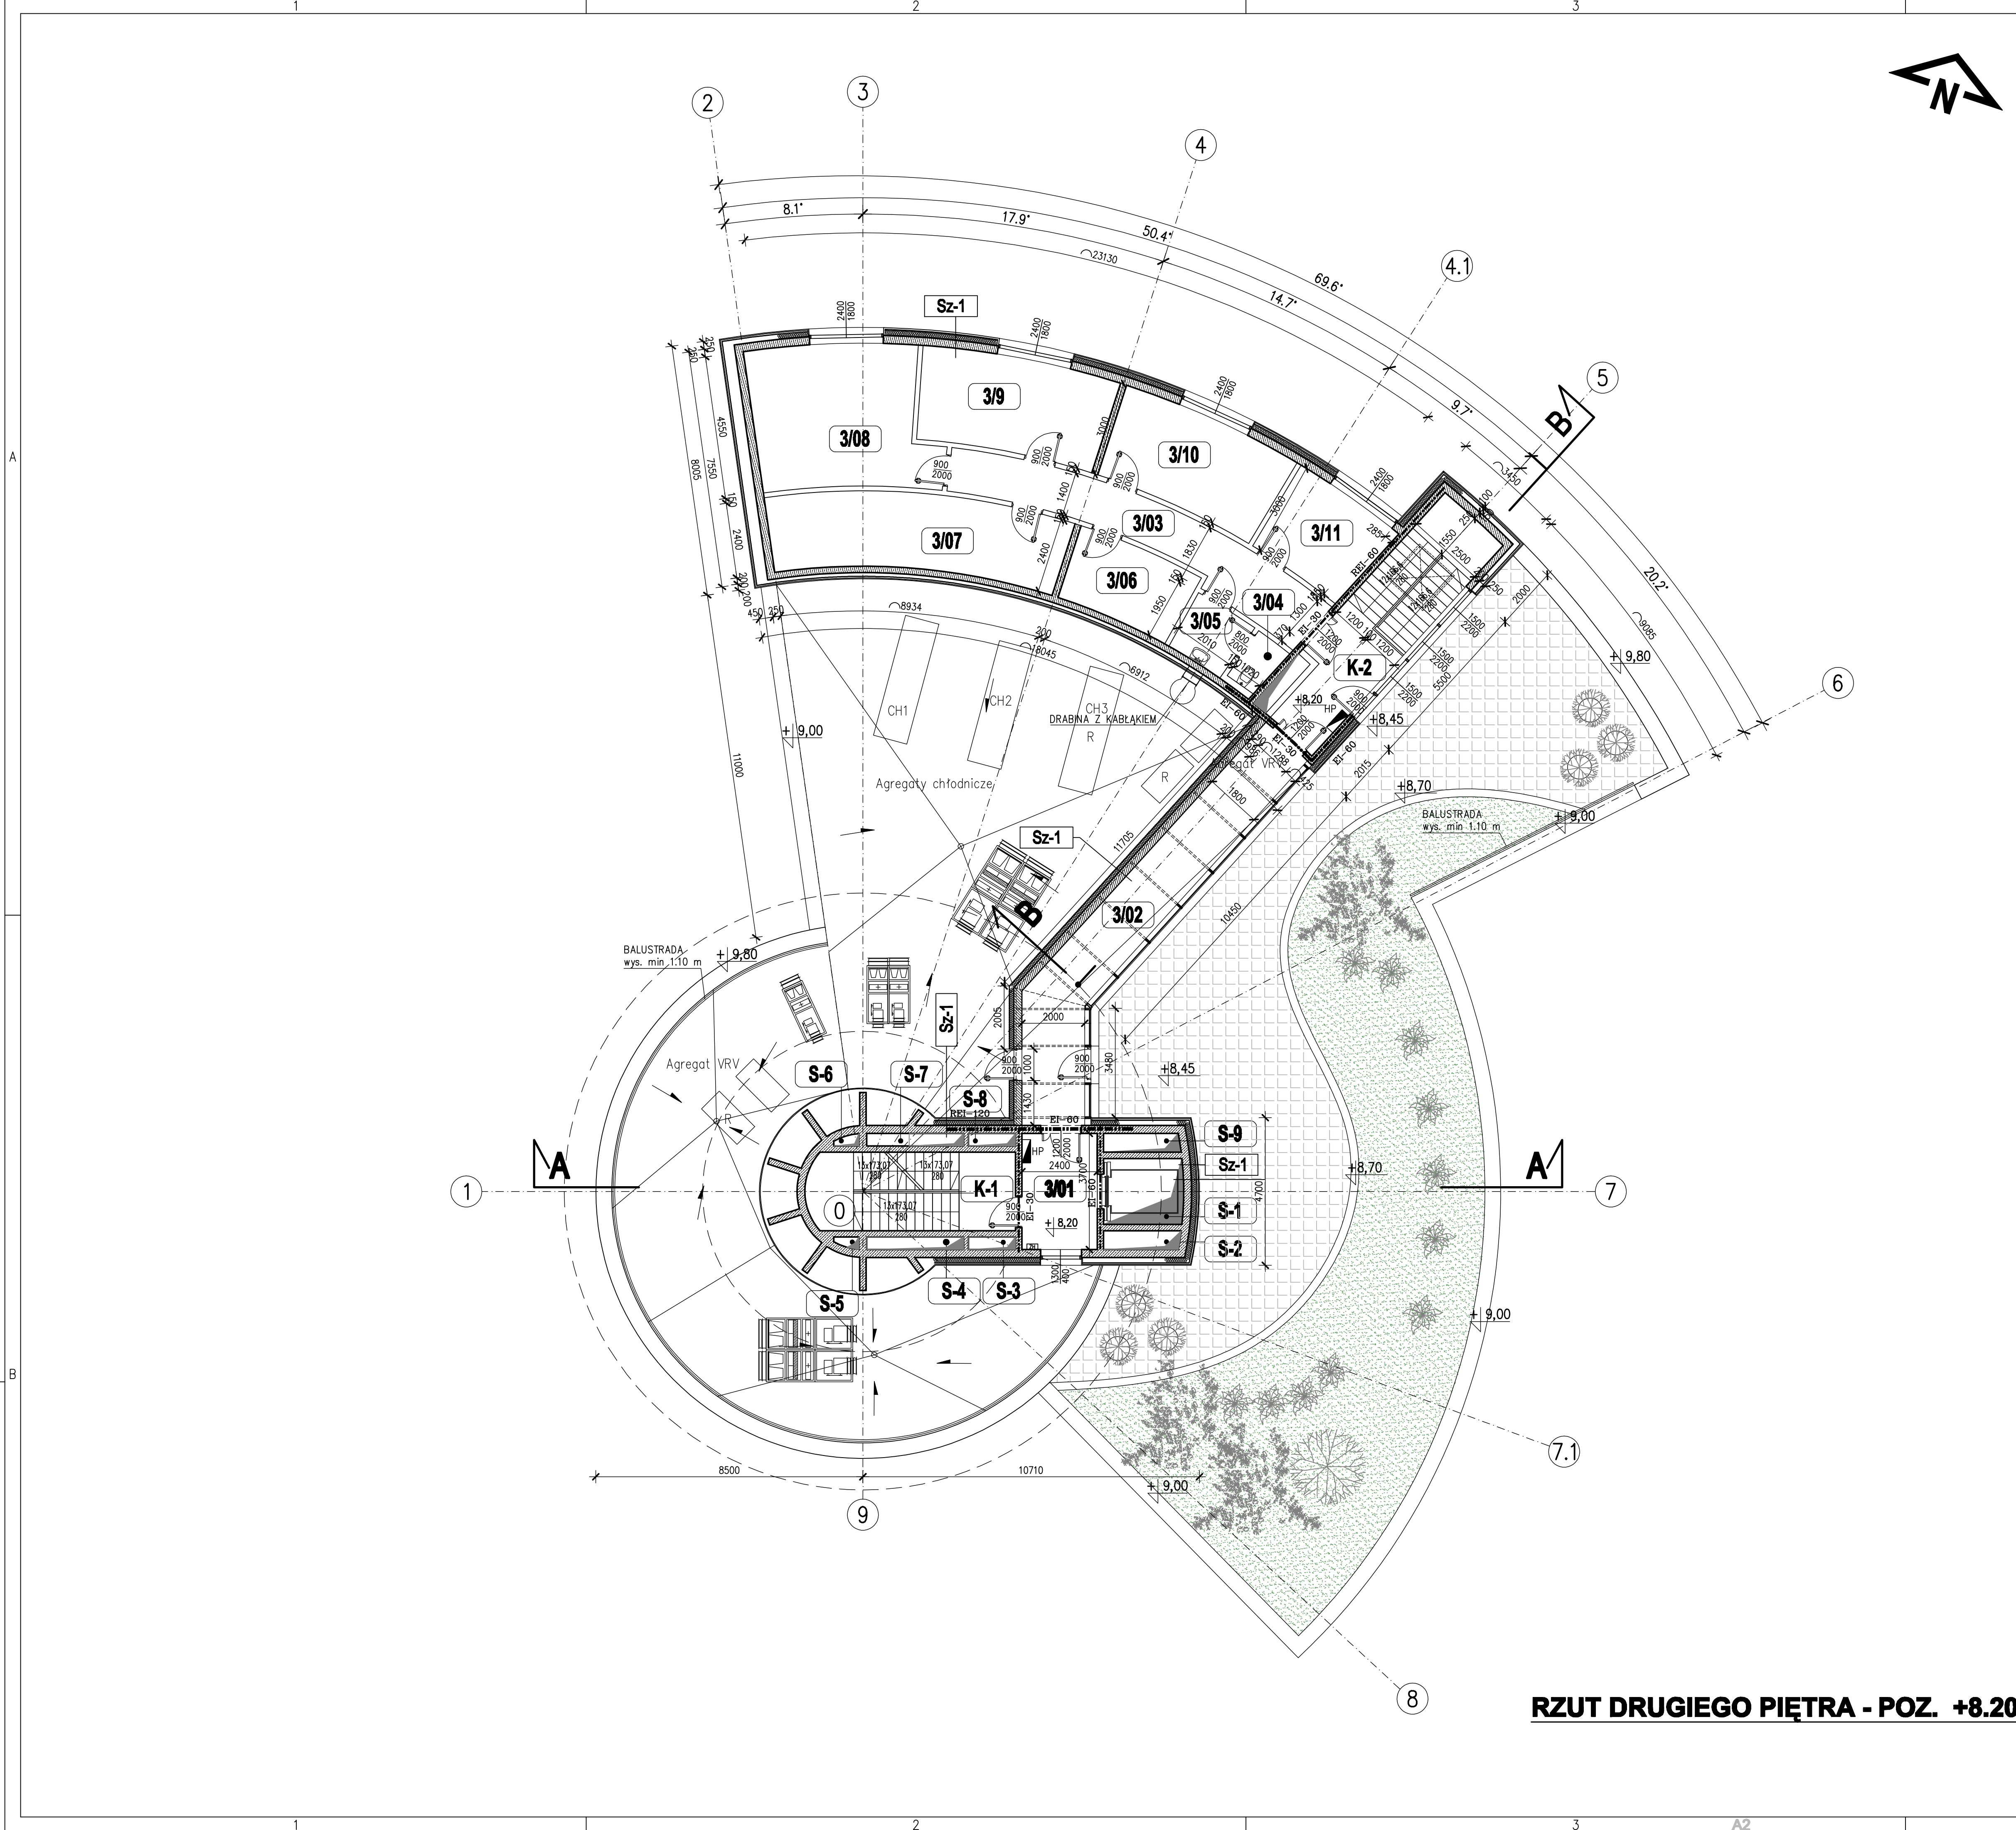

RZUT DRUGIEGO PIĘTRA - POZ. +8.20

WYKAZ POMIESZCZEŃ					
NR.	NAZWA POMIESZCZENIA	POW. m²	POSADZKA	NR.	NAZWA POMIESZCZENIA
3/01	HOL WINDOWY	8.90	P-4	K-1	KLATKA SCHODOWA
3/02	ŁĄCZNIK	28.00	P-4	K-2	KLATKA SCHODOWA
3/03	KOMUNIKACJA	19.60	P-4	S-1	SZACHI WINDOWY
3/04	WC	1.90	P-4	S-2	SZACHI
3/05	PRZEDSIÓNEK DO WC	3.90	P-4	S-3	SZACHI
3/06	NAWIGACJA MAGAZYN	9.50	P-4	S-4	SZACHI
3/07	RADIOLOKACJA MAGAZYN	22.80	P-4	S-5	SZACHI
3/08	RADIOLOKACJA POM. DYŻURNYCH I WYN	24.80	P-4	S-6	SZACHI
3/09	RADIOLOKACJA POM. WARSZTATOWE	18.20	P-4	S-7	SZACHI
3/10	NAWIGACJA POM. DYŻURNYCH I WYN	16.90	P-4	S-8	SZACHI
3/11	NAWIGACJA POM. WARSZTATOWE	10.50	P-4	S-9	SZACHI
POW. NETTO (m²)				215.0	

LEGENDA		ŚCIANY ZEWNĘTRZNE	
ŚCIANY WEWNĘTRZNE	SCIANA ŻELBETOWA	SZ-1	PANELE ALUMINIOWE
	SCIANA MUROWANA Z BŁOCKÓW Z BETONU KOMÓRKOWEGO LUB SILIKATOWYCH	SZ-2	PUSTA POWIETRZNA
	SCIANA GIPSOWO-KARTONOWA NA PROFILACH METALOWYCH	SZ-3	ISOLACJA TERMICZNA
	SCIANA O ODPORNOŚCI OGNIOWEJ REI 120min.	SZ-4	ISOLACJA TERMICZNA
PODŁOGI	REB-120	SZ-5	PANELE ALUMINIOWE
	REB-60		PUSTA POWIETRZNA
	P-1		ISOLACJA TERMICZNA
	P-2		ISOLACJA TERMICZNA

Firma		Opis zmian		Podpis Proj.		Podpis Spr.	
PROCHEM Spółka Akcyjna							
Rok założenia firmy 1947							
ul. Powązkowska 44c 01-797 Warszawa							
Inwestycja							
Budowa TWR Poznań wraz z infrastrukturą techniczno – administracyjną							
Adres							
Port Lotniczy – Poznań Ławica							
Obiekt							
Wieża Kontroli Ruchu Lotniczego – Ob. nr 1							
Przedmiot							
RZUT II PIĘTRA – POZ. +8.20							
Opracował		inż. arch. D.Gnap		nd.		Specjalność	
Projektant		mgr inż. arch. M.Kraszewski		WA/072/04		ARCHITEKTURA	
Gł. projektant		mgr inż. arch. M.Kraszewski		WA/072/04		Nr projektu	
Sprawdzący		mgr inż. arch. E.Dobiecka		SL-40/81		Faza	
Funkcja		Tytuł, imię i nazwisko		Nr uprawnień		Zespół	
						Z-1	
						Nr rysunku	
						1-A-004	
						Rysunek	
						0	
						Data	
						11.2011	
						Skala	
						1:100	