


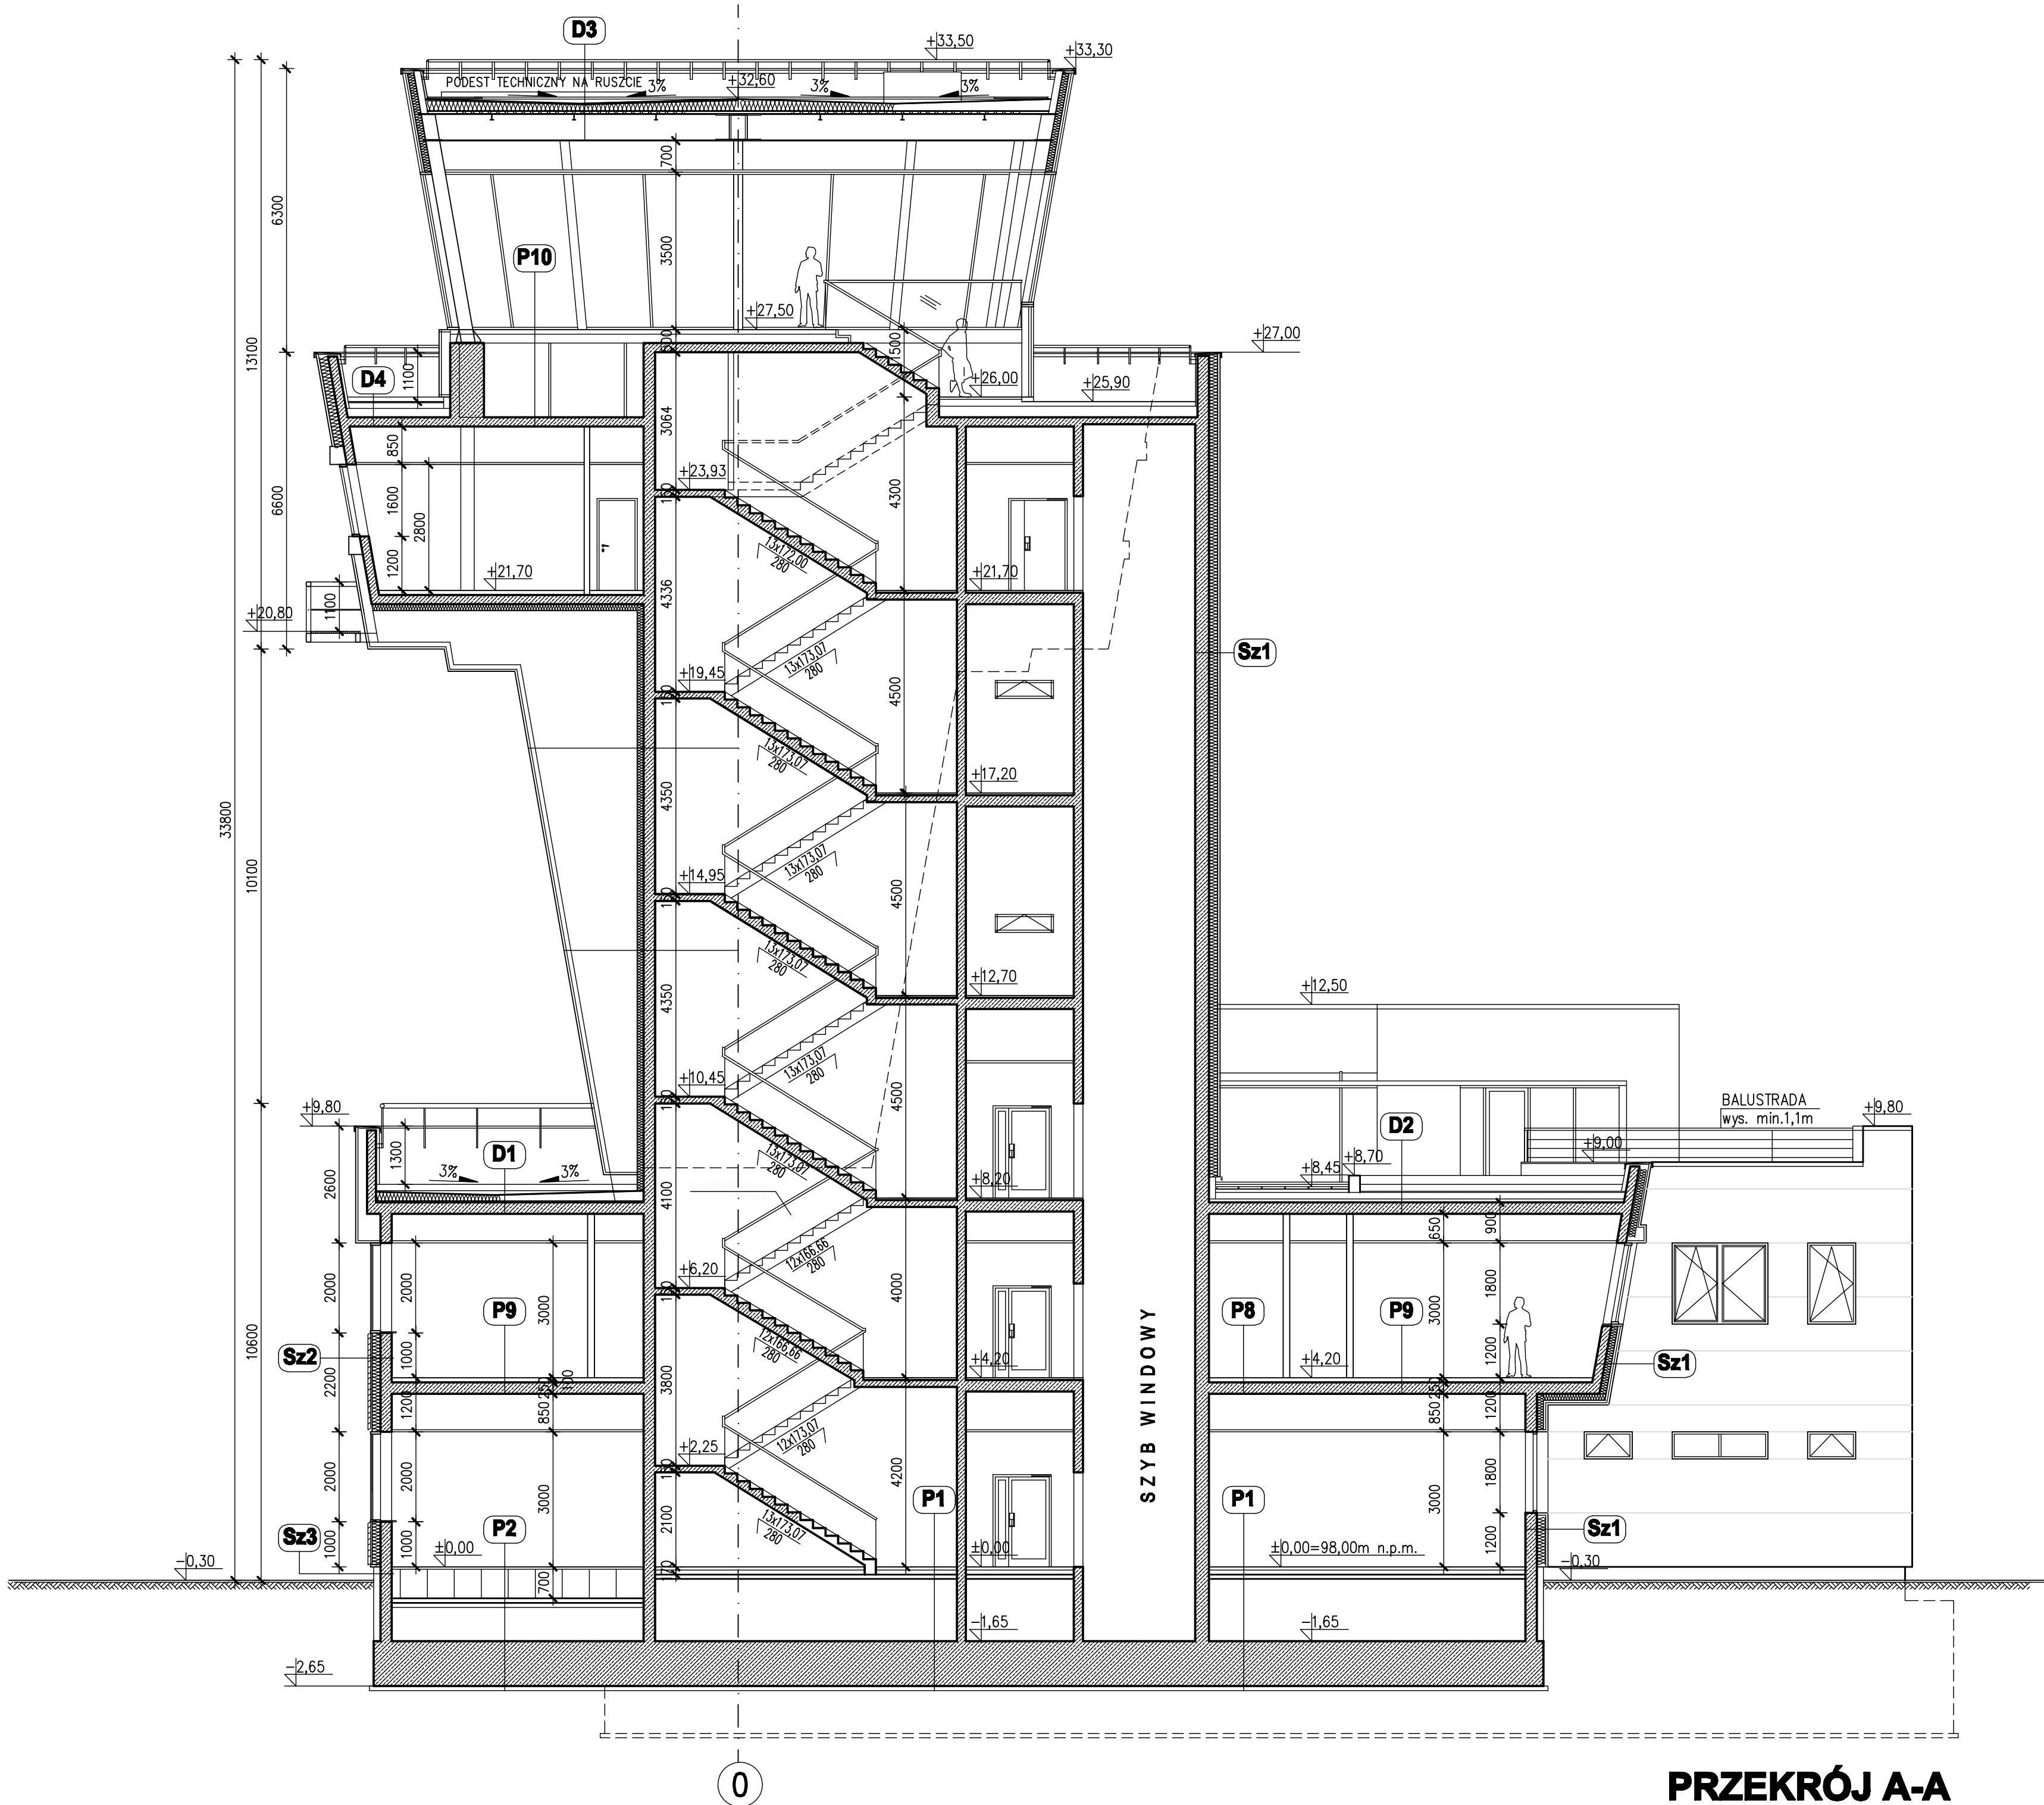

PRZĘKRÓJ A-A

STROPODACHY I DACHY	
SYMBOL	GR. WARSTWY
STROPODACH NIEWENTYLOWANY	
D1	2x PAPA TERMOIZOLACYJNA
	2cm WELNA MINERALNA WIEKOWA (np. DESKA DACHOWA)
	15-30cm WELNA MINERALNA SPADKOWA
	25cm PŁYTA ŻELBETOWA wg PROJ. KONSTR.
DACH ODWRÓCONY - TARAS ZIELONY	
D2	-20cm WARSTWA WEGILOWA
	2,5cm WARSTWA DREWNIANA - FOLIA KLEJOWA 0,8mm + WARSTWA ŻWIIRU
	WARSTWA FILTRACYJNA - GEOTEKSTYL
	15cm POLISTYREN ESTRUOWANY STYRODUR
	2 x PAPA PODKŁADOWA
	4-10cm BETON SPADKOWY 1.5%
	25cm PŁYTA ŻELBETOWA wg PROJ. KONSTR.
STROPODACH LEKKI	
D3	2x PAPA TERMOIZOLACYJNA
	2cm WELNA MINERALNA WIEKOWA (np. DESKA DACHOWA)
	15-25cm WELNA MINERALNA SPADKOWA
	PANOCZKA - FOLIA PE
	BLACHA TRAPEZOWA T-55
	KONSTRUKCJA STALOWA
DACH ODWRÓCONY - TARAS NA POZ. OPERACYJNYM	
D4	2cm DESKA DREWNIANA NA RUSZCIE
	3cm WARSTWA ŻWIIRU
	15cm POLISTYREN ESTRUOWANY STYRODUR
	2 x PAPA PODKŁADOWA
	4-10cm BETON SPADKOWY 1.5%
	25cm PŁYTA ŻELBETOWA wg PROJ. KONSTR.

PODŁOGI	
SYMBOL	GR. WARSTWY
PODŁOGA NA GRUNIE - KOMUNIKACJA	
P1	1,5cm GRES ANTYPOŚLIZGOWY gr. 0,8cm
	5,5cm GŁADZ CEMENTOWA ZBRZOSNA SIATKA
	10cm DYLATOWANA OKRĄGOWO PRZY ŚCIANACH ŻELBETOWYCH
	10cm PASMA STYROPANU PS-20 GRUB. 1cm
	10cm WARSTWA ŻWIIRU
	10cm PAPA TERMOIZOLACYJNA
PODŁOGA NA GRUNIE - SALA TECHNICZNA	
P2	70cm PODŁOGA TECHNICZNA O ODPORNOŚCI OGNIOWEJ RE30
	10cm WYKOŃCZENIE WYŁĄCZAJĄCE ANTYSTATYCZNE
	10cm BETON ZBRZOSNY SIATKA
	10cm PODSIYPKA CEMENTOWO-PASOWA
	75cm WARSTWA ŻWIIRU
	10cm PŁYTA ŻELBETOWA wg PROJ. KONSTR.
PODŁOGA NA GRUNIE - POM. MOKRE	
P3	1,5cm GRES ANTYPOŚLIZGOWY gr. 0,8cm
	5,5cm GŁADZ CEMENTOWA WODOSCIEŻNA
	10cm DYLATOWANA OKRĄGOWO PRZY ŚCIANACH ŻELBETOWYCH
	10cm PASMA STYROPANU PS-20 GRUB. 1cm
	10cm WARSTWA ŻWIIRU
	10cm PAPA TERMOIZOLACYJNA
PODŁOGA NA GRUNIE - POM. BIUROWE	
P4	1cm WYKOŃCZENIE DYWANOWE
	0,5cm WYŁĘKA SAMOPODZIAŁAJĄCA
	5,5cm GŁADZ CEMENTOWA ZBRZOSNA SIATKA
	10cm DYLATOWANA OKRĄGOWO PRZY ŚCIANACH ŻELBETOWYCH
	10cm PASMA STYROPANU PS-20 GRUB. 1cm
	10cm WARSTWA ŻWIIRU
PODŁOGA NA GRUNIE - PIWNICA	
P5	50cm PŁYTA ŻELBETOWA ZATARTY Wg PROJ. KONSTRUKCJA MALOWANA
	1x PAPA TERMOIZOLACYJNA
	10cm CHUDOY BETON
POSAZKA W GARAZU	
P6	8-12cm BETON SPADKOWY ZBRZOSNY SIATKA
	2x FOLIA PE
	25cm STROP ŻELBETOWY Wg PROJ. KONSTRUKCJA ZATARTY
POSAZKA NA SPROPIE - POM. ELEKTRYCZNE	
P7	70cm BLACHA RYLOWANA NA PODŁOŻE TECHNICZNE Z ODPROWADZENIEM
	25cm STROP ŻELBETOWY Wg PROJ. KONSTRUKCJA ZATARTY
POSAZKA NA SPROPIE - POM. MOKRE	
P8	1,5cm GRES ANTYPOŚLIZGOWY gr. 0,8cm
	5,5cm GŁADZ CEMENTOWA WODOSCIEŻNA ZBRZOSNA SIATKA
	10cm DYLATOWANA OKRĄGOWO PRZY ŚCIANACH ŻELBETOWYCH
	10cm PASMA STYROPANU PS-20 GRUB. 1cm
	10cm WARSTWA ŻWIIRU
	10cm PAPA TERMOIZOLACYJNA
POSAZKA NA SPROPIE - POM. BIUROWE	
P9	1cm WYKOŃCZENIE DYWANOWE
	0,5cm WYŁĘKA SAMOPODZIAŁAJĄCA
	5,5cm GŁADZ CEMENTOWA ZBRZOSNA SIATKA
	10cm DYLATOWANA OKRĄGOWO PRZY ŚCIANACH ŻELBETOWYCH
	10cm PASMA STYROPANU PS-20 GRUB. 1cm
	10cm WARSTWA ŻWIIRU
POSAZKA NA SPROPIE - SALA OPERACYJNA TWR	
P10	150cm PODŁOGA TECHNICZNA RE 30
	25cm WYKOŃCZENIE WYŁĄCZAJĄCE ANTYSTATYCZNE

LEGENDA	
SYMBOL	OPIS
ŚCIANY ZEWNĘTRZNE	ŚCIANA ŻELBETOWA
	ŚCIANA MUROWANA Z BŁOCZKÓW Z BETONU KOMÓRKOWEGO
	ŚCIANA ŻELBETOWA
	ŚCIANA GIPSOWO-KARTONOWA NA PROFILACH METALOWYCH
PODAZKA	PODAZKA BETONOWA MALOWANA FARBĄ DO ZABEZPIECZENIA
	PODAZKA BETONOWA MALOWANA FARBĄ ANTYPIŁOWĄ
	PODAZKA BETONOWA MALOWANA FARBĄ ANTYPIŁOWĄ
	PODAZKA BETONOWA MALOWANA FARBĄ ANTYPIŁOWĄ
PODAZKA	PODAZKA BETONOWA MALOWANA FARBĄ ANTYPIŁOWĄ
	PODAZKA BETONOWA MALOWANA FARBĄ ANTYPIŁOWĄ
	PODAZKA BETONOWA MALOWANA FARBĄ ANTYPIŁOWĄ
	PODAZKA BETONOWA MALOWANA FARBĄ ANTYPIŁOWĄ
PODAZKA	PODAZKA BETONOWA MALOWANA FARBĄ ANTYPIŁOWĄ
	PODAZKA BETONOWA MALOWANA FARBĄ ANTYPIŁOWĄ
	PODAZKA BETONOWA MALOWANA FARBĄ ANTYPIŁOWĄ
	PODAZKA BETONOWA MALOWANA FARBĄ ANTYPIŁOWĄ

PROCHEM Spółka Akcyjna
Rok założenia firmy 1947
ul. Powązkowska 44c 01-797 Warszawa

Budowa TWR Poznań wraz z infrastrukturą techniczną - administracyjną
Port Lotniczy - Poznań Ławica

Wieża Kontroli Ruchu Lotniczego - Ob. nr 1

PRZĘKRÓJ A-A

inż. arch. D.Gnap
mgr inż. arch. M.Kraszewski

MA/072/04

MA/072/04

St-40/B1

11.2011

Skala 1:100