



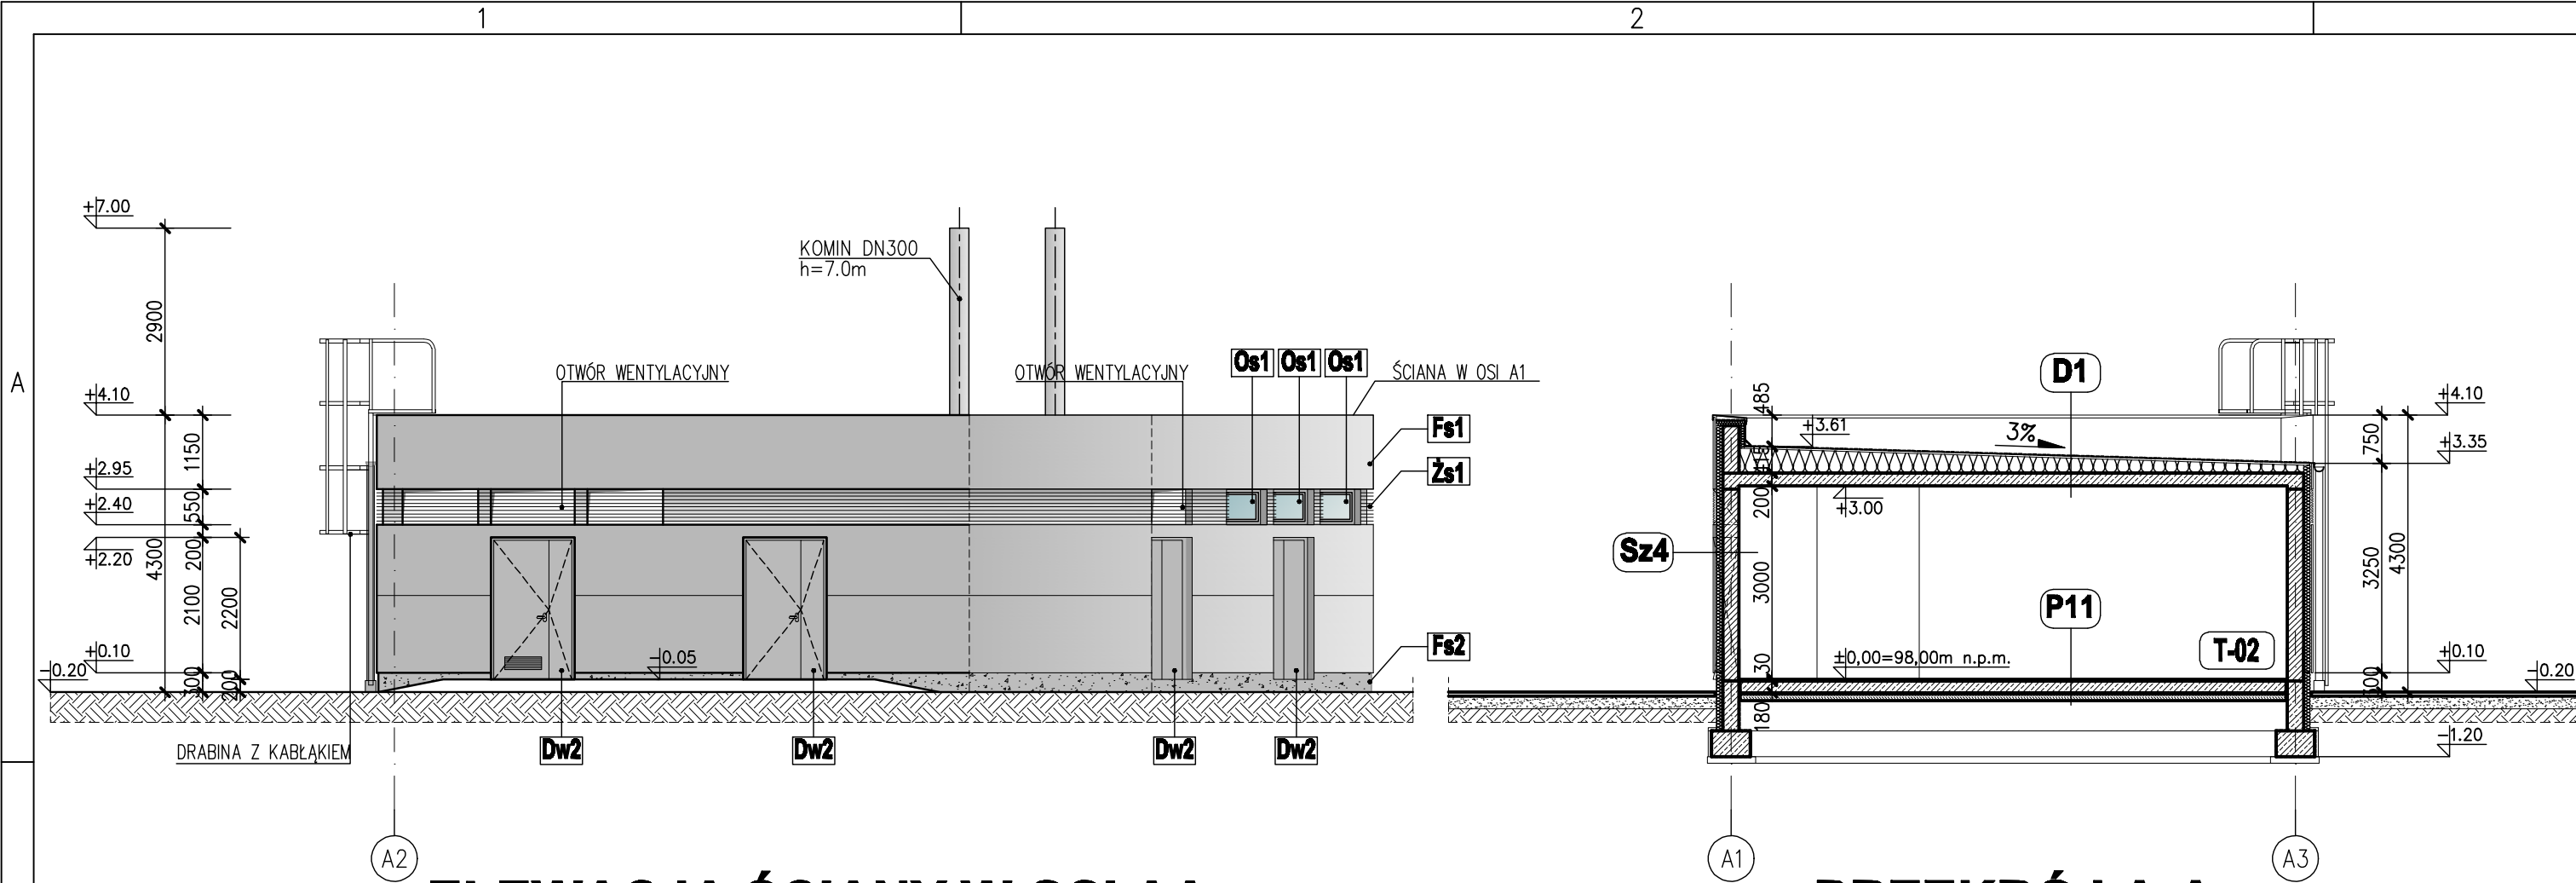


ELEWACJA ŚCIANY W OSI AA

PRZEKRÓJ A-A

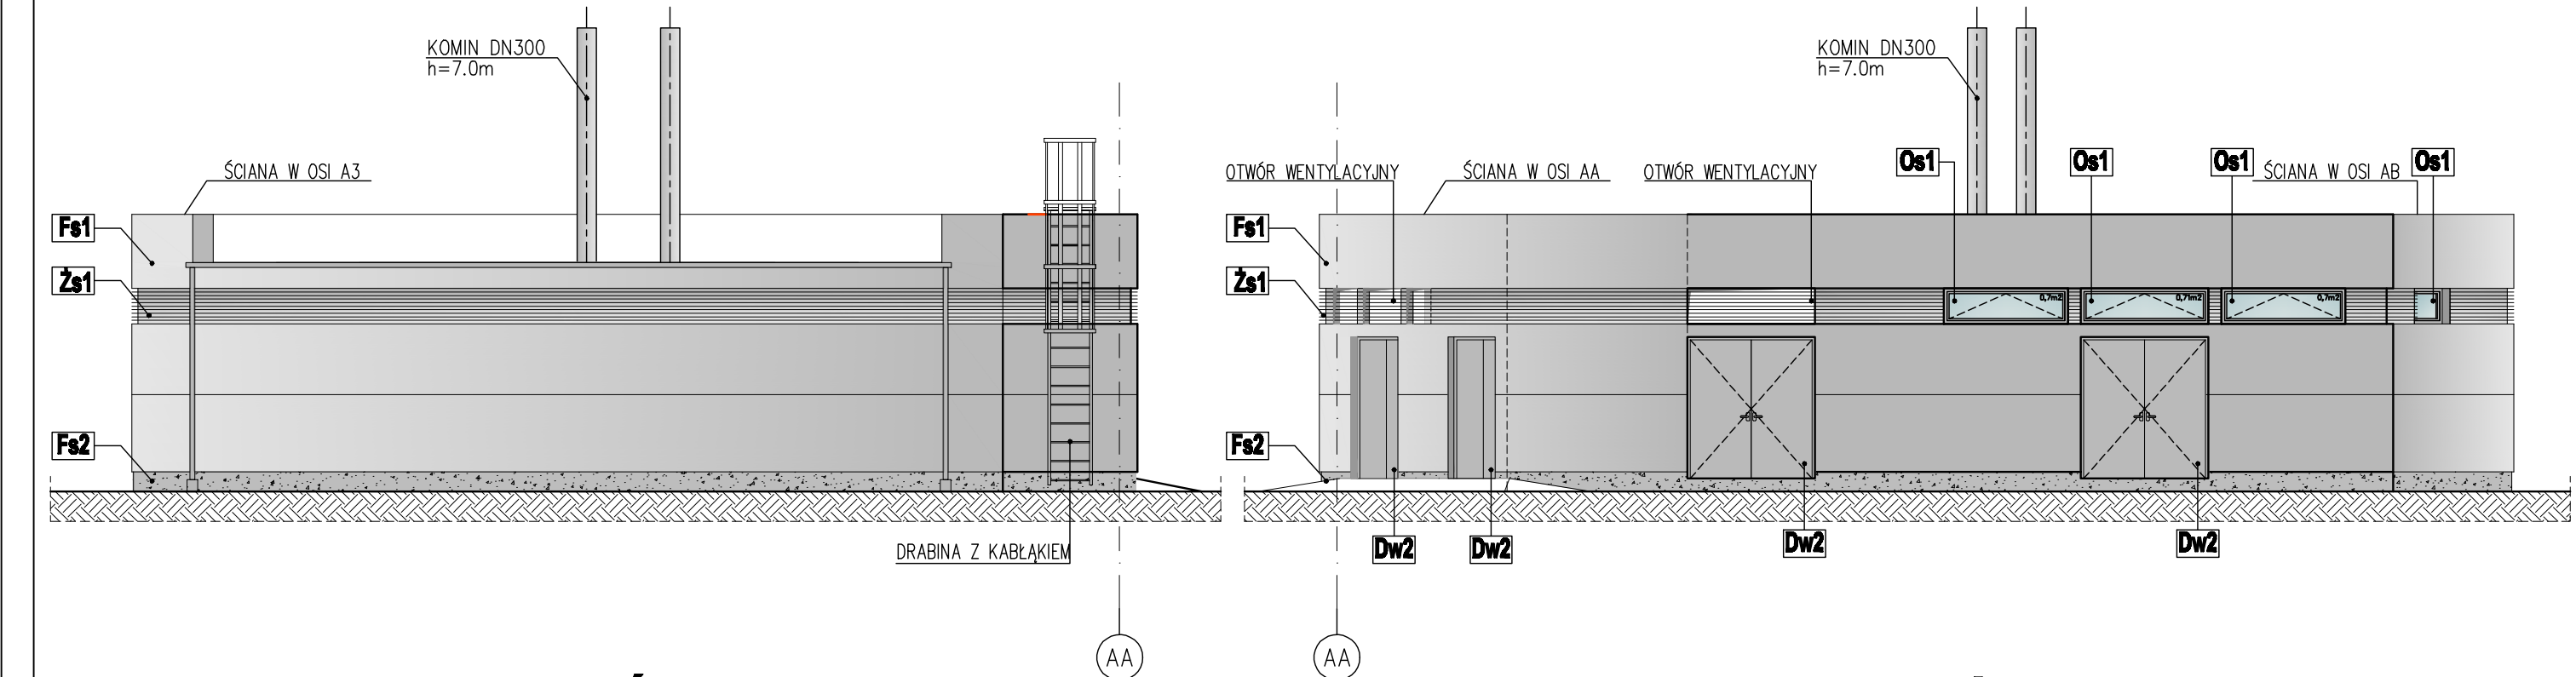

ELEWACJA ŚCIANY W OSI A2

ELEWACJA ŚCIANY W OSI A1

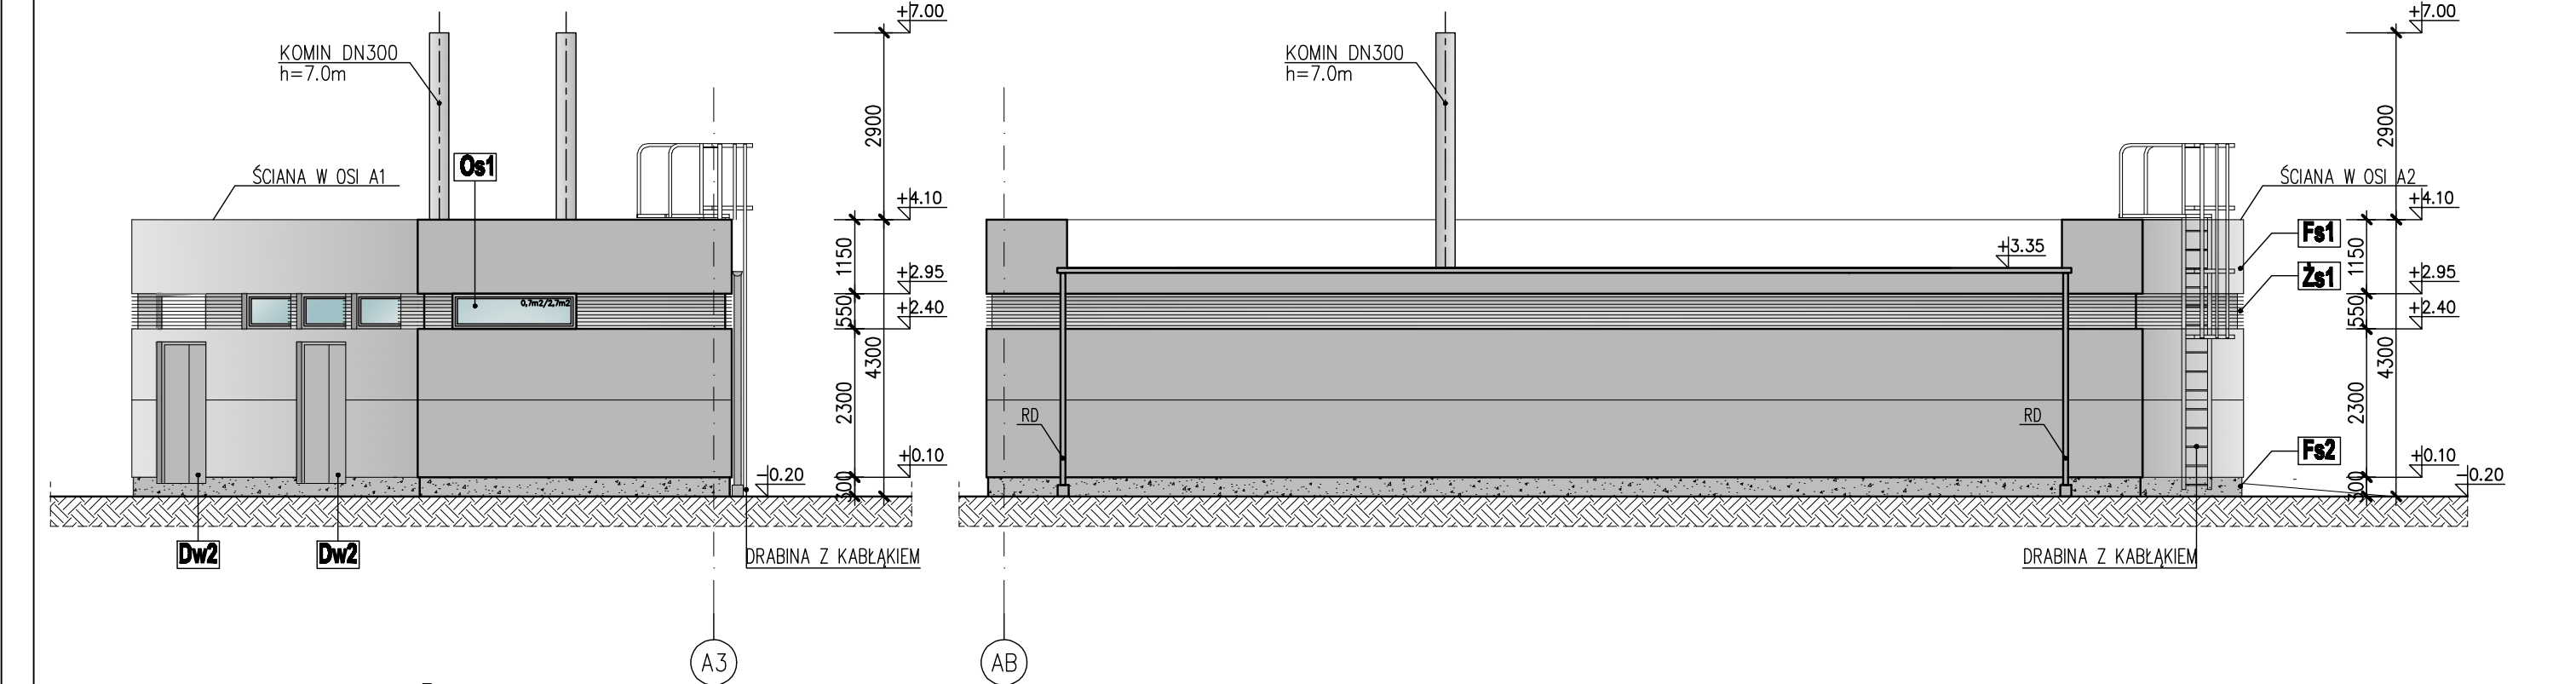

ELEWACJA ŚCIANY W OSI AB

ELEWACJA ŚCIANY W OSI A3

FASADY	
SYMBOL	OPIS
FASADY WENTYLOWANE	
Fs1	WYKOŃCZENIE - - PANELE ALUMINIOWE POWLEKANE W KOLORZE SREBRNO SZARYM
FASADY NIEWENTYLOWANE	
Fs2	WYKOŃCZENIE - TYNK MOZAIKOWY KOLOR: CIEMNY SZARY
FASADY SZKLONE	
Fs3	FASADA SZKLONA Z PROFILI METALOWYCH TERMODOŁOWANYCH, POWLEKANYCH W KOLORZE CIEMNOSZARYM SZKLENIE PASA MIĘDZYOKIENNEGO: SZKŁO ZNATOWIONE W WARSZTATE WYKONCZONY SZKLENIE PASA OKIENNEGO: PODWOJNE SZKLENIE SZKŁEM NISKOCIEPNOCIOWYM PRZEZROCZYSTYM
OKNA	
Os1	OKNA Z PROFILI METALOWYCH TERMODOŁOWANYCH POWLEKANYCH W KOLORZE CIEMNOSZARYM SZKLENIE: PODWOJNE SZKLENIE SZKŁEM NISKOCIEPNOCIOWYM PRZEZROCZYSTYM
ZALUZJE	
Zs1	ZALUZJE ELEWACYJNE, LISTWOWE W UKŁADZIE POZIOMYM, PROFILOWANE, ALUMINIOWE POWLEKANE W KOLORZE SREBRNO-SZARYM
DRZWI	
Dw1	DRZWI ZEWNĘTRZNE Z PROFILI METALOWYCH POWLEKANYCH TERMODOŁOWANYCH, KOLOR CIEMNOSZARY, SZKŁONE SZKŁEM BEZPIECZNYM
Dw2	DRZWI ZEWNĘTRZNE PEŁNE METALOWE OCIEPLANE KOLOR: JASNY SZARY
BRAMY	
B1	BRAMY SYSTEMOWE WC DOSTAWCY KOLOR: SREBRNO-SZARY

STROPODACHY I DACHY		
SYMBOL	GR.	WARSTWY
STROPODACH NIEWENTYLOWANY		
PODŁOGI		
SYMBOL	GR.	WARSTWY
POSIADZKA NA GRUNIE		

LEGENDA		
SYMBOL	OPIS	
	ŚCIANA ŻELBETOWA	ŚCIANA ŻELBETOWA
	ŚCIANA MUROWANA Z BŁOCKÓW Z BETONU KOMÓRKOWEGO LUB SILIKATOWYCH	ŚCIANA MUROWANA Z BŁOCKÓW Z BETONU KOMÓRKOWEGO LUB SILIKATOWYCH
	ŚCIANA GIPSOWO-KARTONOWA NA PROFILACH METALOWYCH	ŚCIANA GIPSOWO-KARTONOWA NA PROFILACH METALOWYCH

± 0.00 = 98,00 m n.p.m.

Rev.	Data	Opis zmian	Podpis Proj.	Podpis Spr.
PROCHEM Spółka Akcyjna				
Rok założenia firmy 1947				
ul. Powązkowska 44c 01-797 Warszawa				
Inwestycja	Budowa TWR Poznań wraz z infrastrukturą techniczną – administracyjną			
Adres	Port Lotniczy – Poznań Ławica			
Obiekt	Budynek techniczny – Ob. nr 2			
Przedmiot	PRZEKRÓJ A-A, ELEWACJE			
Opracował	mgr inż. arch. M. Grabarczyk	nd.	Specjalność	ARCHITEKTURA
Projektant	mgr inż. arch. M. Kraszewski	MA/072/04	Nr projektu	Faza PB
Gł. projektant	mgr inż. arch. M. Kraszewski	MA/072/04	110013	Zespół Z-1
Sprawdzający	mgr inż. arch. E. Dobiecka	St-40/81	Nr rysunku	2-A-003
Funkcja	Tytuł, imię i nazwisko	Nr uprawnień	Podpis	0
Data 09.2011			Skala	1:100