



SYSTEM N2/W2,WK,WC – nawiew i wywiew dla pom socjalnych w wieży

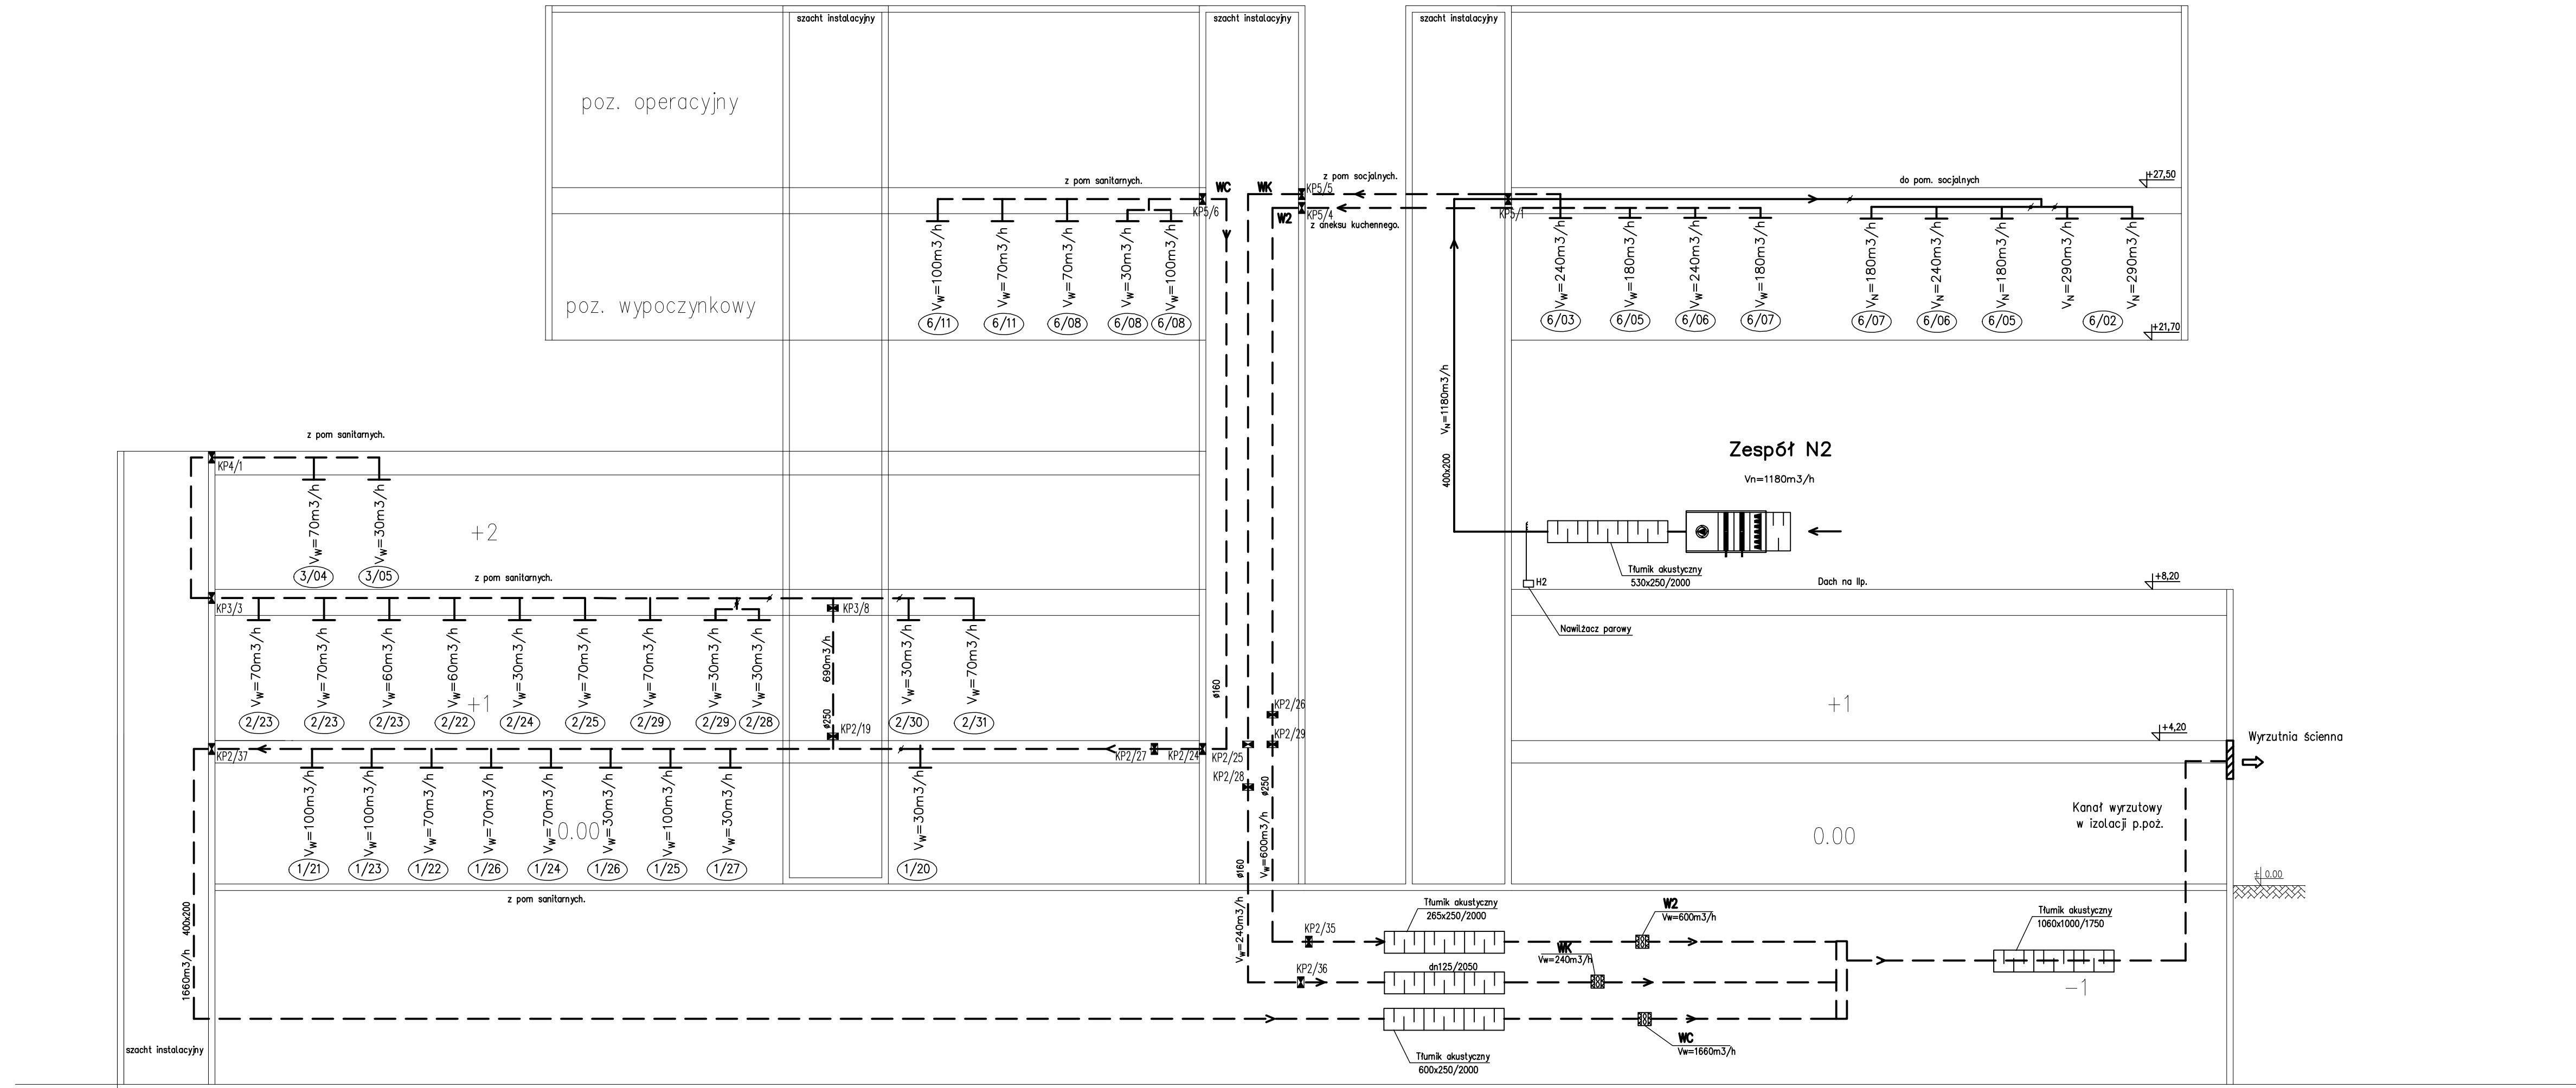

- OZNACZENIA:**
- Kanał nawiewny
 - Kanał wywiewny
 - Tłumik
 - Kłapa p.pożarowa
 - Nawilżacz parowy
 - Przepustnica
 - Wentylator

SYSTEM N1/W1 – nawiew i wywiew dla pom operacyjnego i pom technicznego w wieży

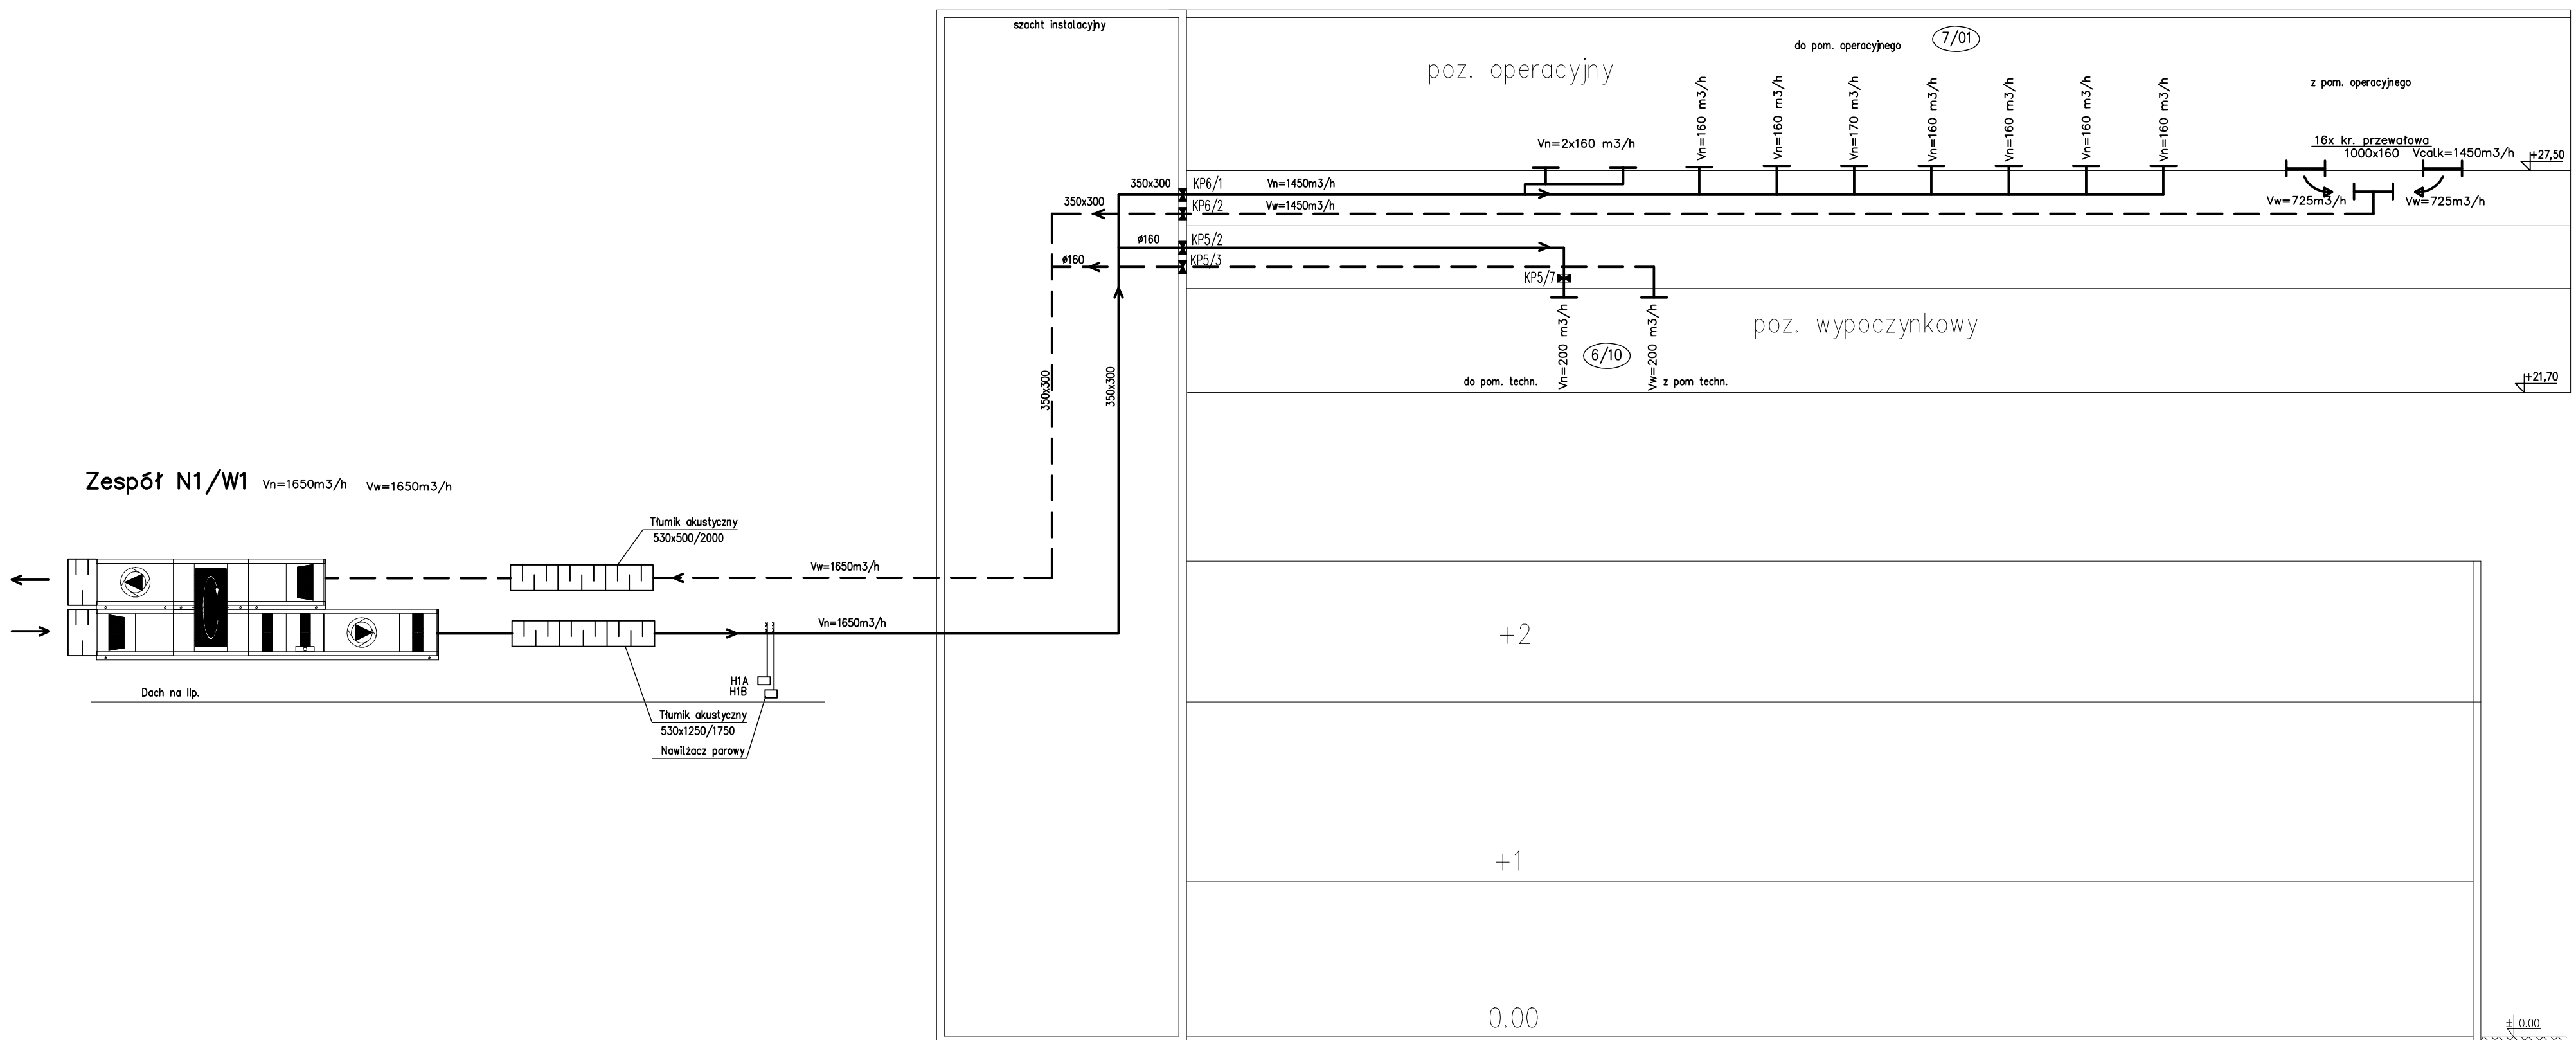

Rev./Data	Opis zmian	Podpis Proj.	Podpis Spr.
PROCHEM Spółka Akcyjna Rok założenia firmy 1947 ul.Powazkowska 44c 01-797 Warszawa			
Przedmiot	Budowa TWR Poznań wraz z infrastrukturą techniczną – administracyjną		
Adres	Port Lotniczy – Poznań Ławica		
Obiekt	Wieża Kontroli Ruchu Lotniczego		
Przedmiot	Schemat instalacji wentylacji – system N1/W1, N2/W2, WK, WC	nd.	Specjalność INSTALACJE
Opracował	E. Ślęzak	St-388/80	Nr projektu 110013
Projektant	mgr inż. B.Naumczyk	St-58/81	Faza PW
Gł. projektant	mgr inż. K.Piekarniak	MAZ/0189/P005/06	Nr rysunku 01-V-108
Sprawdzający	mgr inż. J.Języniec	St-58/81	Rewizja 0
Funkcja	Tytuł, imię i nazwisko	Nr uprawnień	Podpis Data 04.2012 Skala