



SYSTEM N3/W3 – nawiew i wywiew do sali konferencyjnej

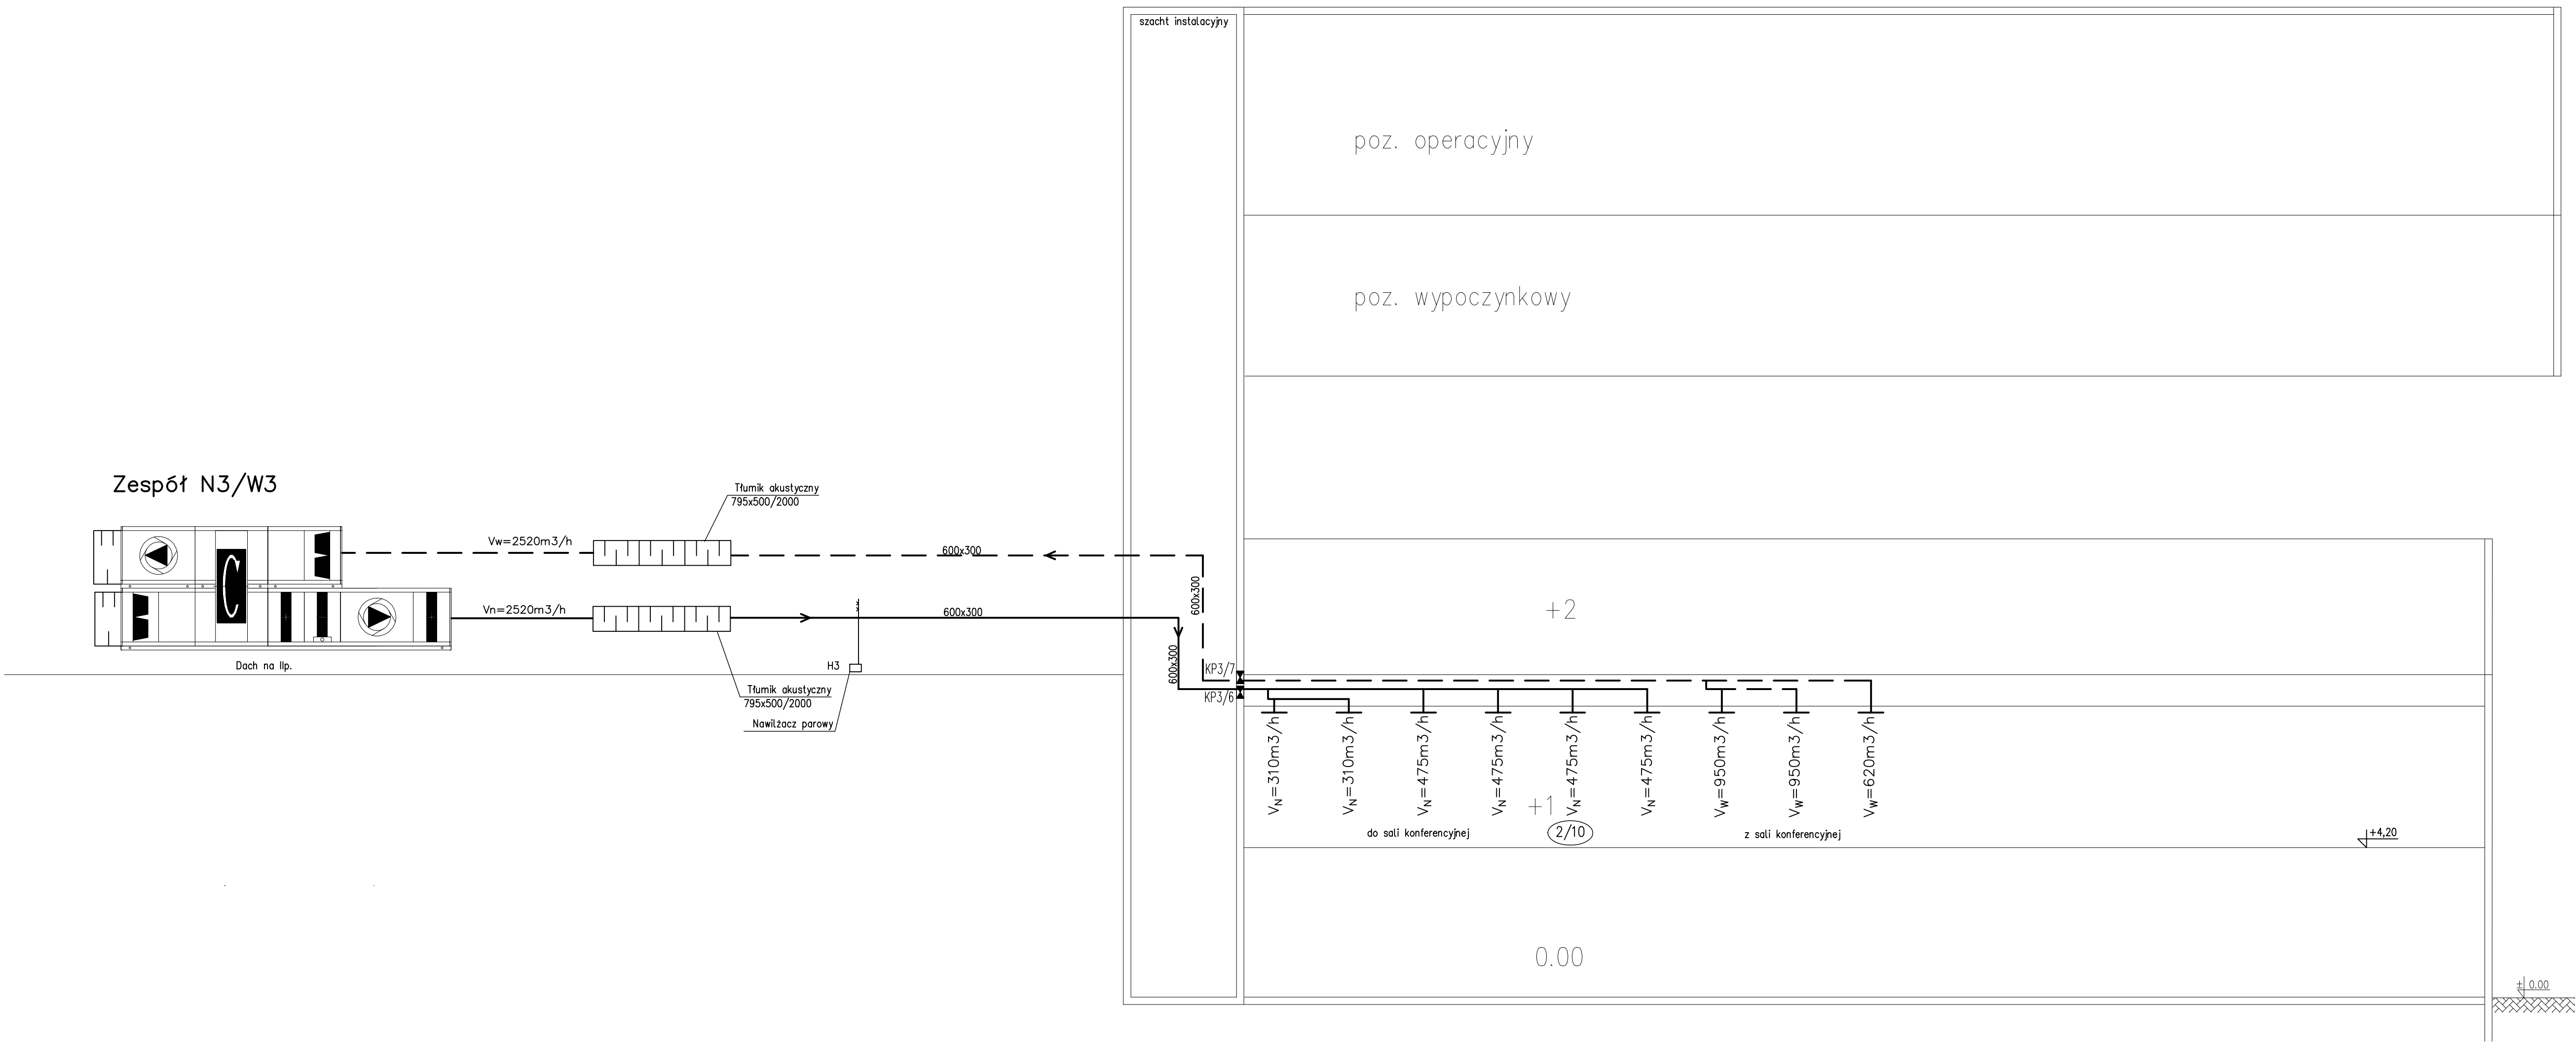

SYSTEM N4/W4 – nawiew i wywiew do pom. technicznych

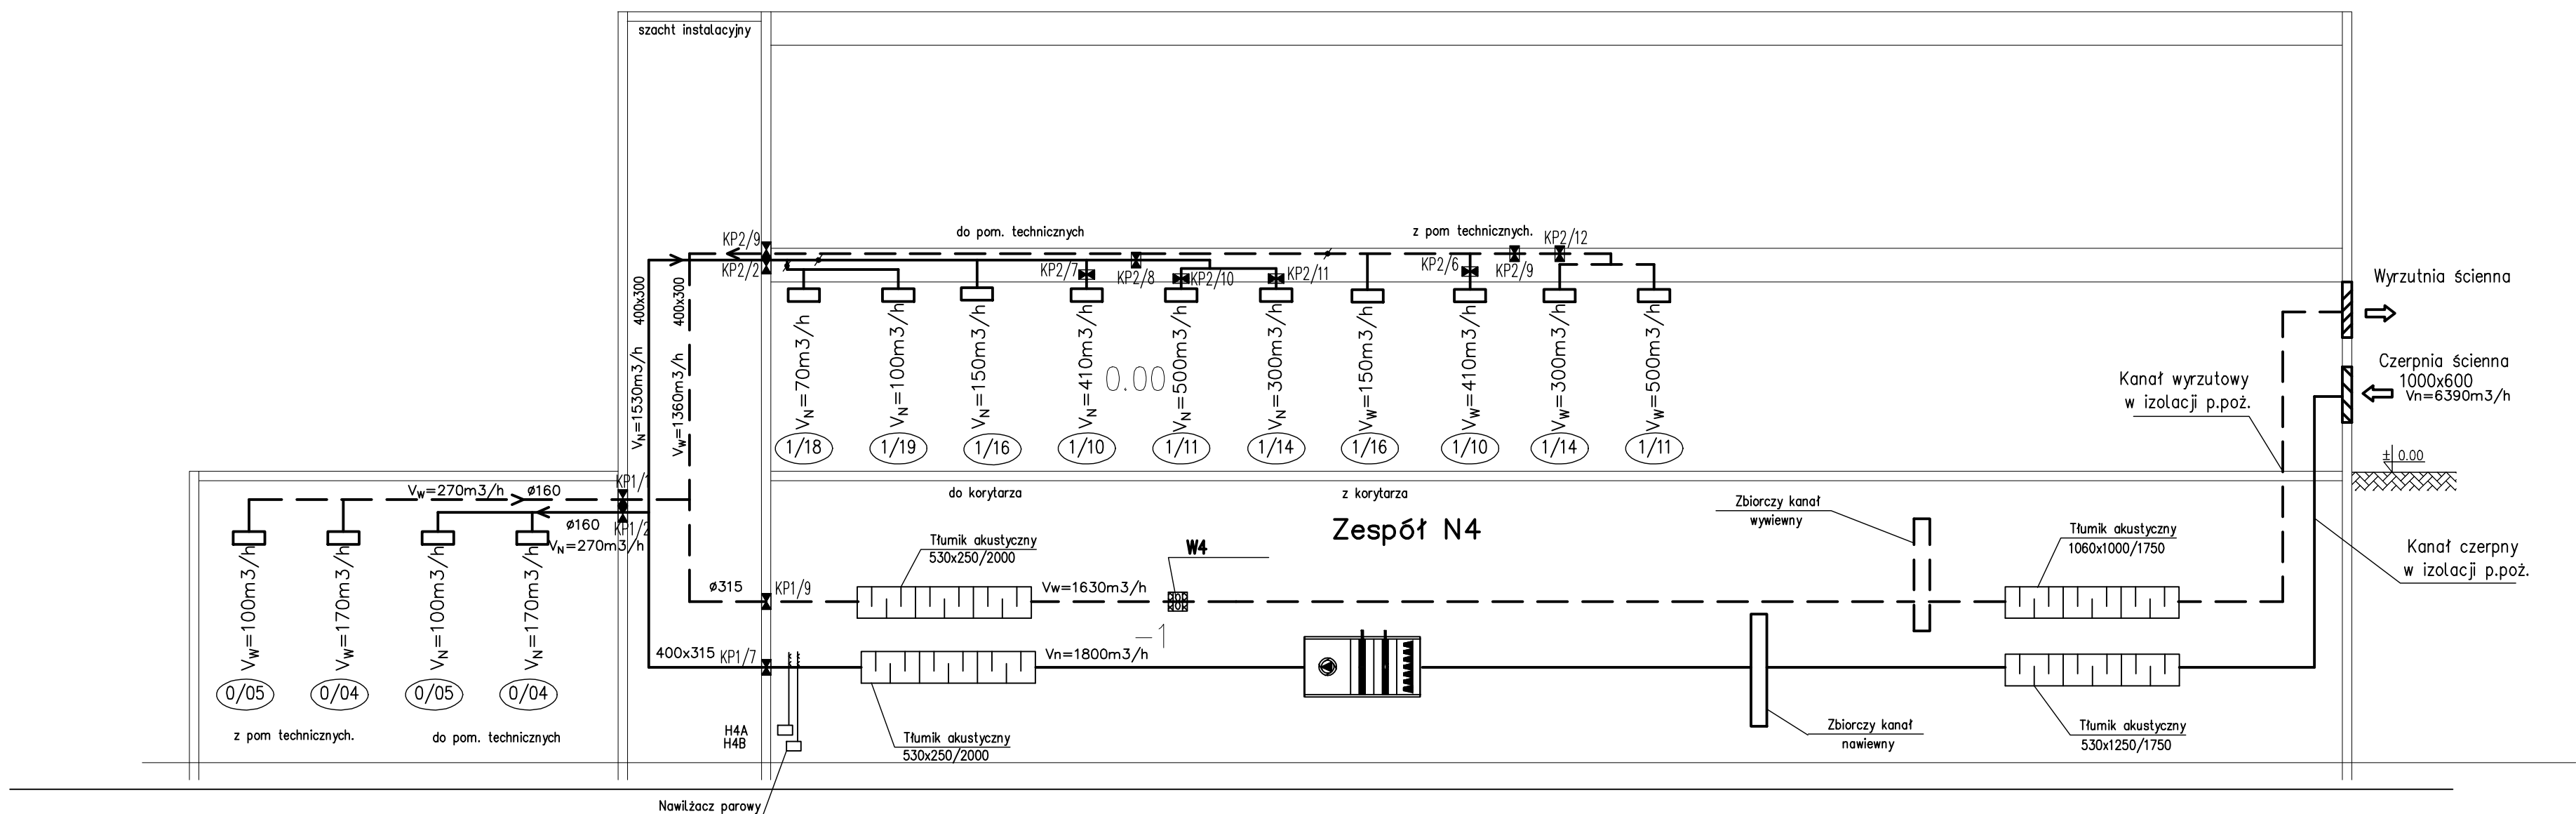

OZNACZENIA:

- Kanał nawiewny
- Kanał wywiewny
- Tłumik
- Kłapa p.pożarowa
- Nawilżacz parowy
- Przepustnica
- Wentylator

Rew./Data	Opis zmian	Podpis Proj.	Podpis Spr.
PROCHEM Spółka Akcyjna Rok założenia firmy 1947 ul.Powązkowska 44c 01-797 Warszawa			
Inwestycja: Budowa TWR Poznań z infrastruktura techniczną – administracyjną Adres: Port Lotniczy – Poznań Ławica Obiekt: Wieża Kontroli Ruchu Lotniczego			
Przedmiot	Schemat instalacji wentylacji – system N3/W3 i N4/W4	nd.	Specjalność
Opracował	E. Ślęzak	St-388/80	INSTALACJE
Projektant	mgr inż. B.Naumczyk		Nr projektu
			110013
St. projektant	mgr inż. K.Piekarniak	MAZ/0189/P005/06	Faza
Sprawdzający	mgr inż. J.Jizyniec	St-58/81	PW
Funkcja	Tytuł, imię i nazwisko	Nr uprawnień	Podpis
			04.2012
			Skala
			–