



SYSTEM N5/W5 – nawiew i wywiew do sali technicznej

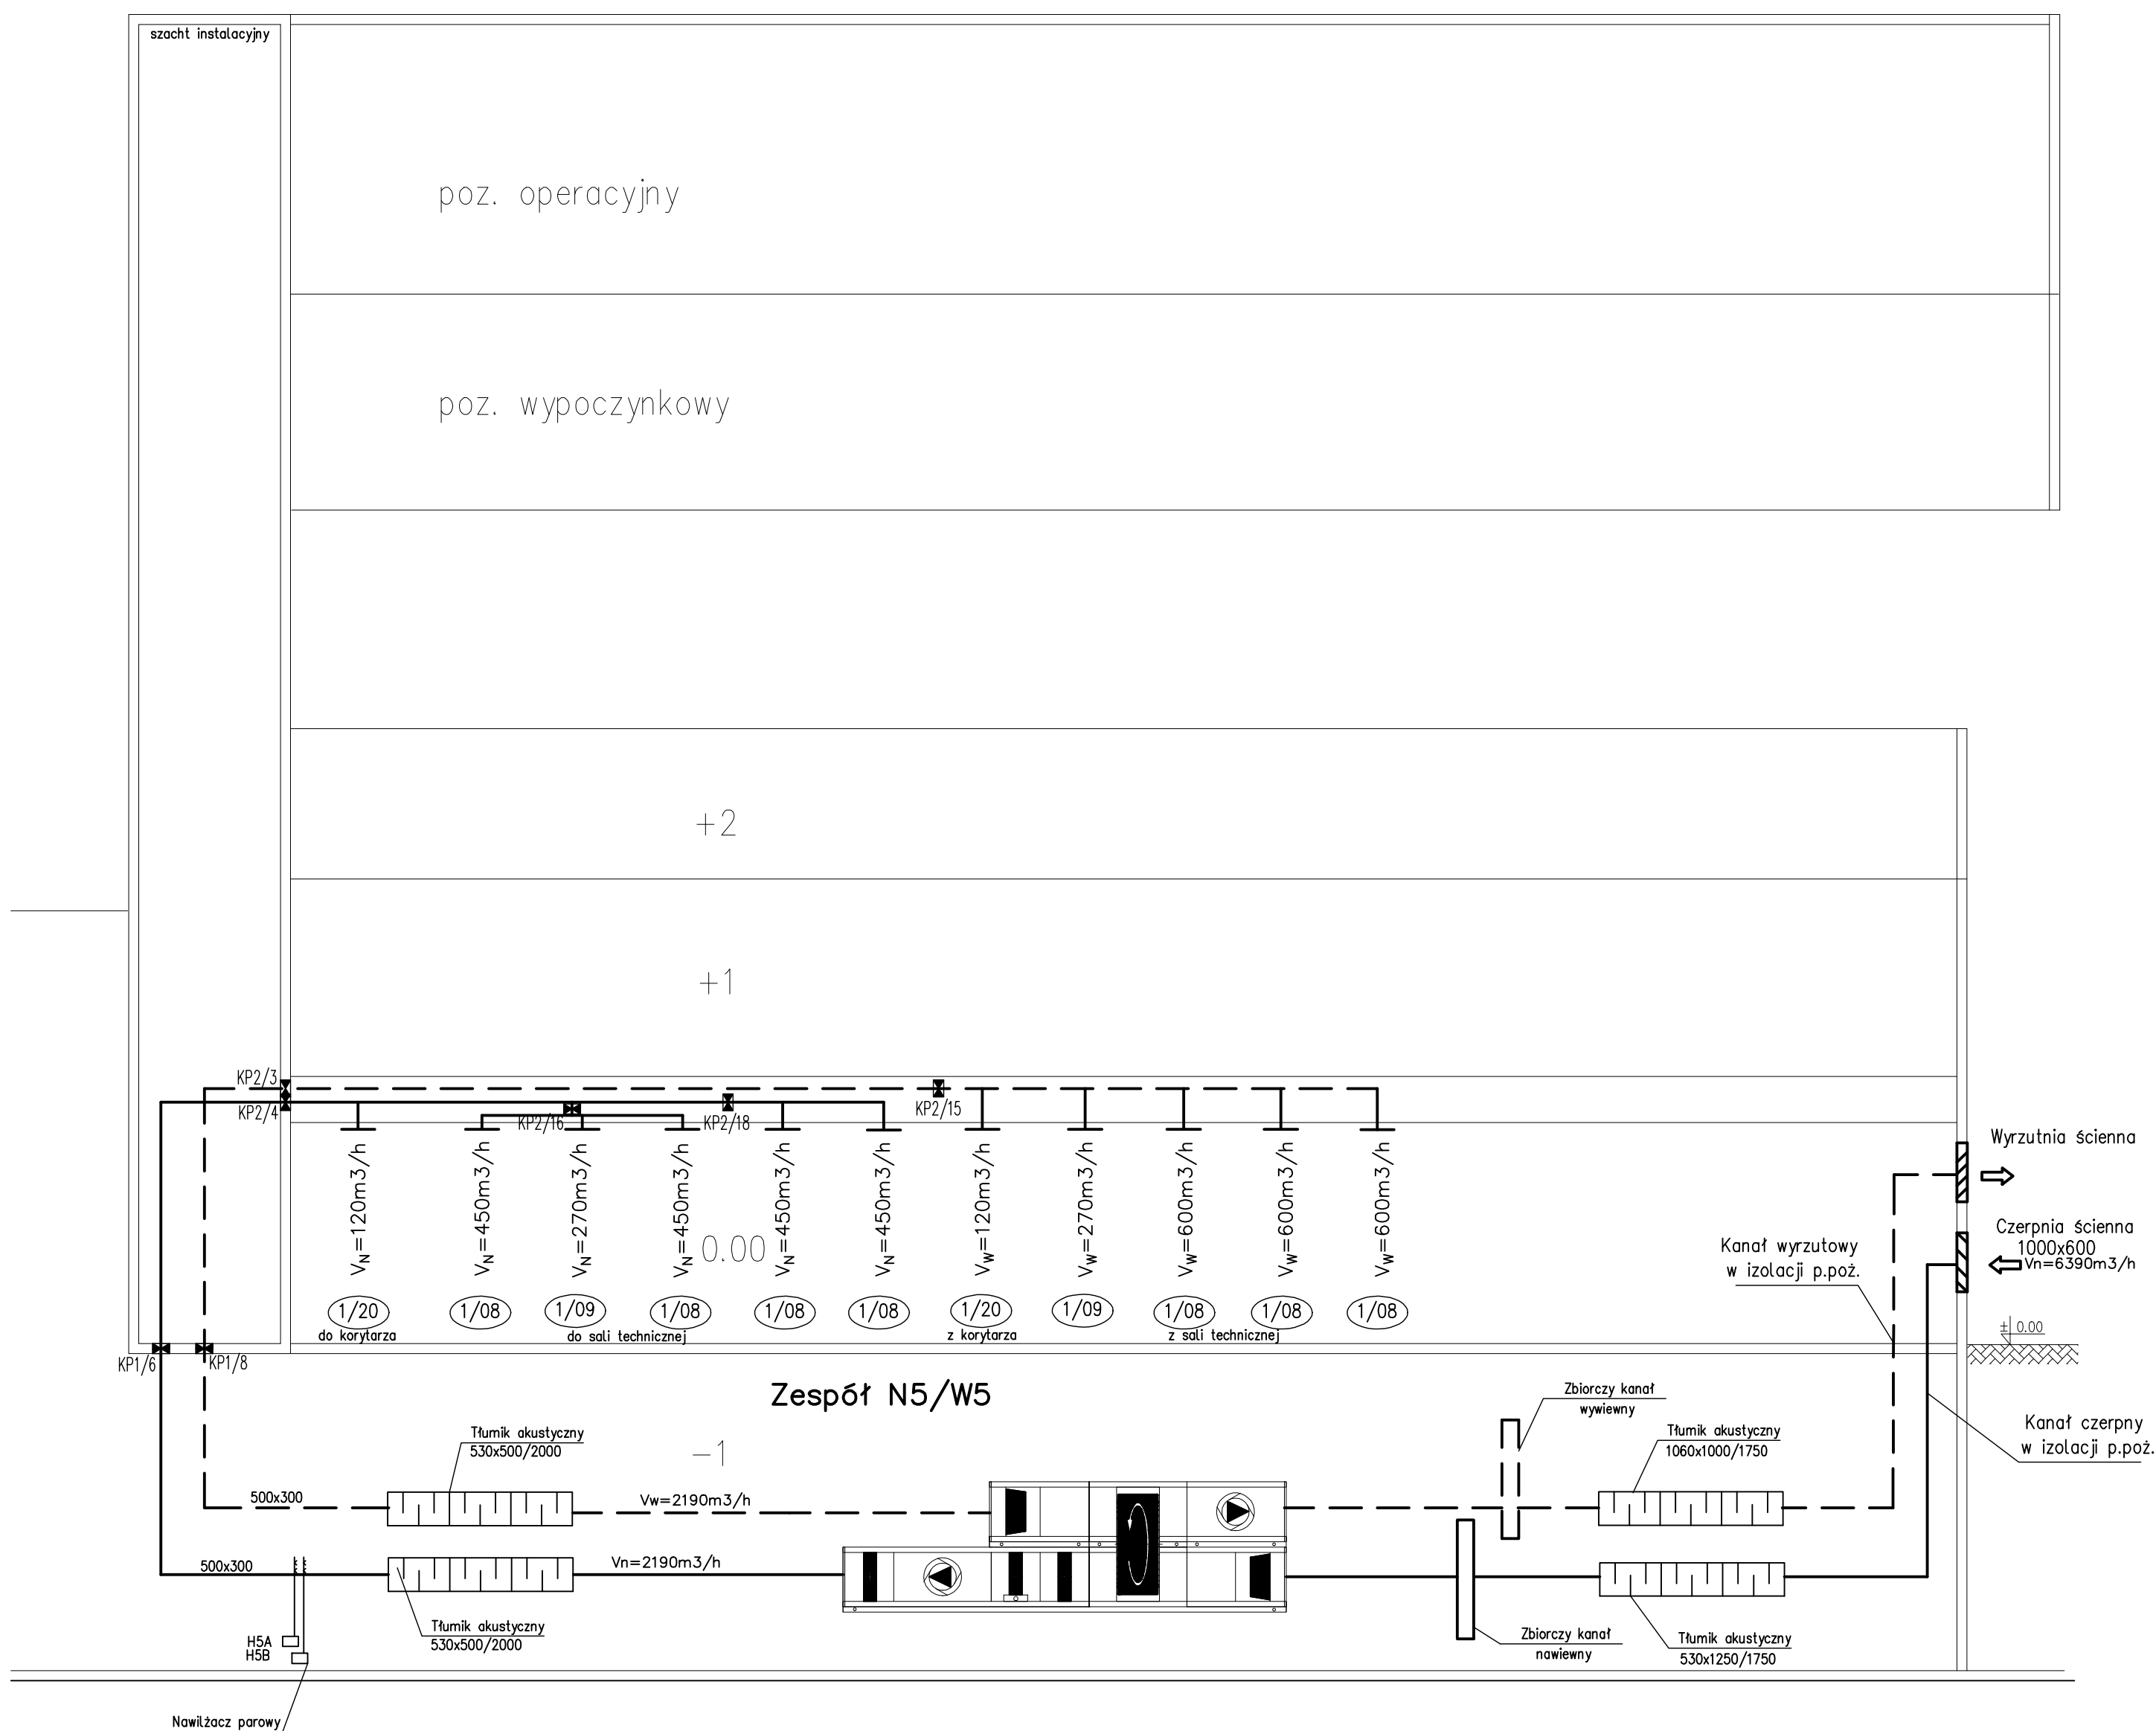

SYSTEM N8/W8 – nawiew i wywiew dla konsoli operatorskich

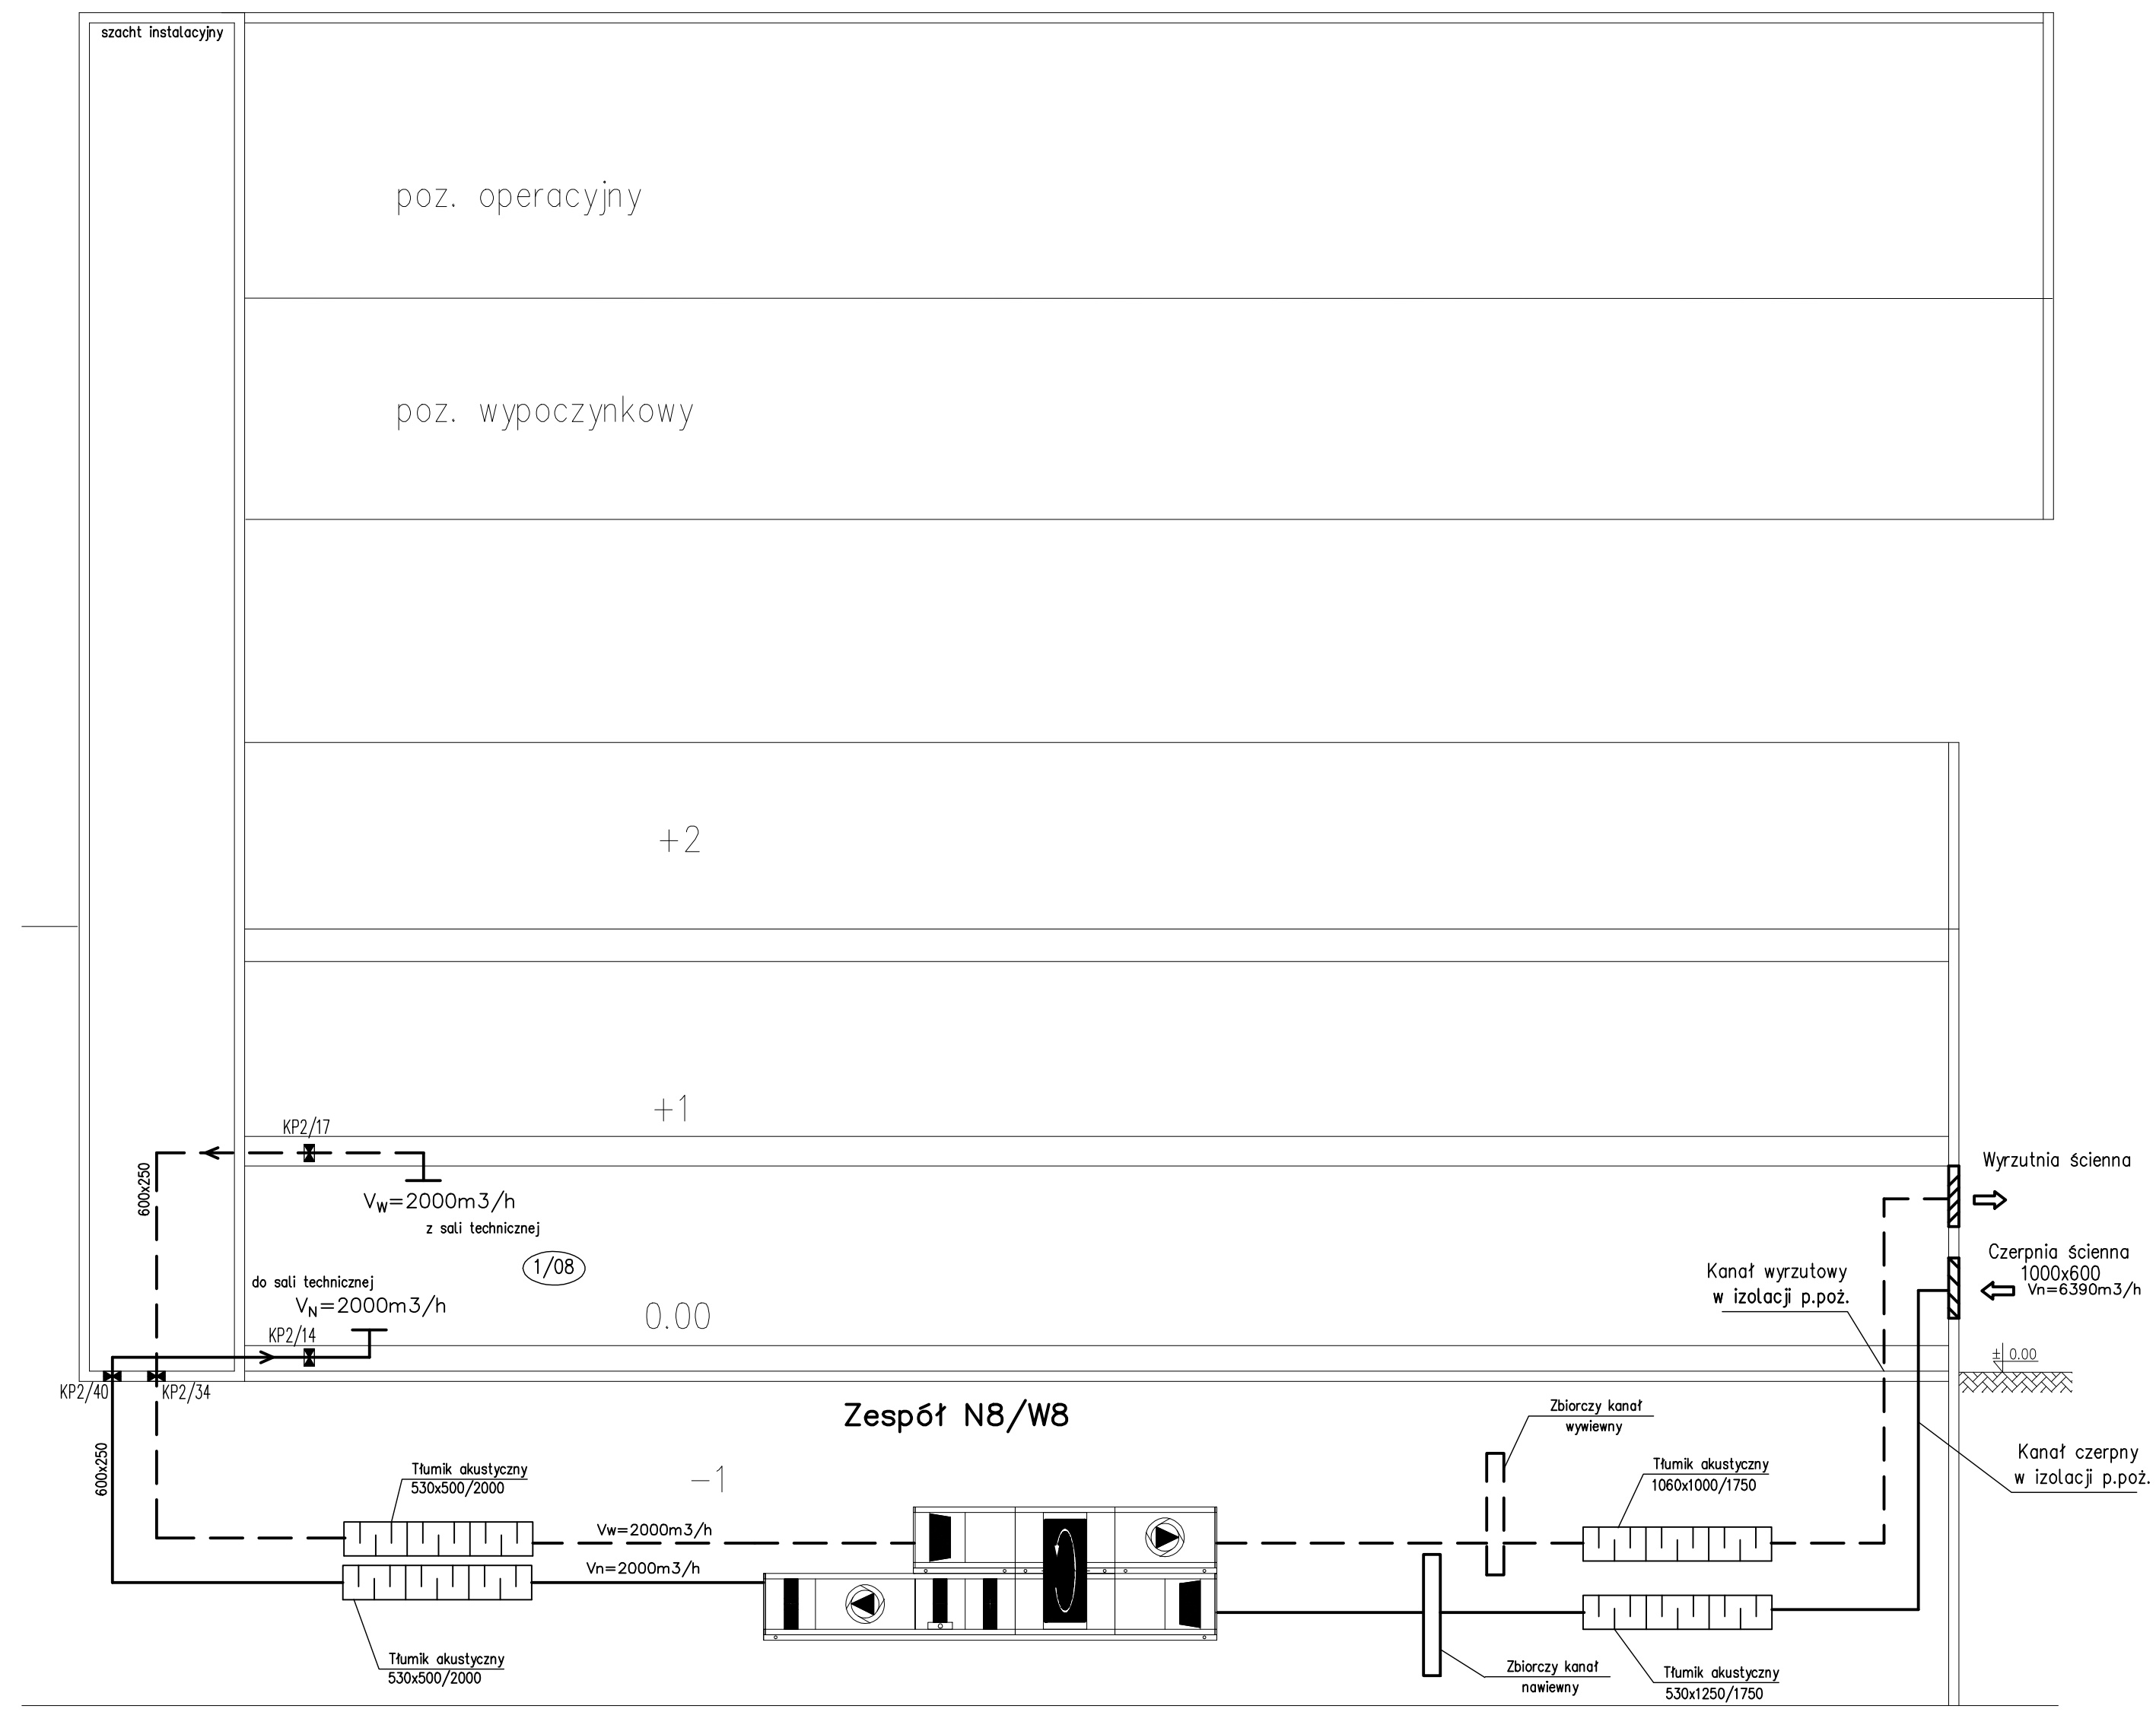

OZNACZENIA:

- Kanał nawiewny
- Kanał wywiewny
- Tłumik
- Kłapa p.pożarowa
- Nawilżacz parowy
- Przepustnica
- Wentylator

Rew./Data	Opis zmian	Podpis Proj.	Podpis Spr.
PROCHEM Spółka Akcyjna Rok założenia firmy 1947 ul.Powązkowska 44c 01-797 Warszawa			
Inwestycja: Budowa TWR Poznań zawracająca infrastrukturę techniczną – administracyjną Port Lotniczy – Poznań Ławica			
Adres: Wieża Kontroli Ruchu Lotniczego			
Przedmiot: Schemat instalacji wentylacji – system N5/W5 i N8/W8			
Opracował	E. Ślęzak	nd.	Specjalność: INSTALACJE
Projektant	mgr inż. B.Naumczyk	St-388/80	Nr projektu: 110013
St. projektant	mgr inż. K.Piekarniak	MAZ/0189/P005/06	Faza: PW
St. sprawdzający	mgr inż. J.Jizynec	St-58/81	Nr rysunku: 01-V-110
Funkcja	Tytuł, imię i nazwisko	Nr uprawnień	Podpis
Data: 04.2012 Skala: -			