



SYSTEM N6/W6 – nawiew i wywiew do biur

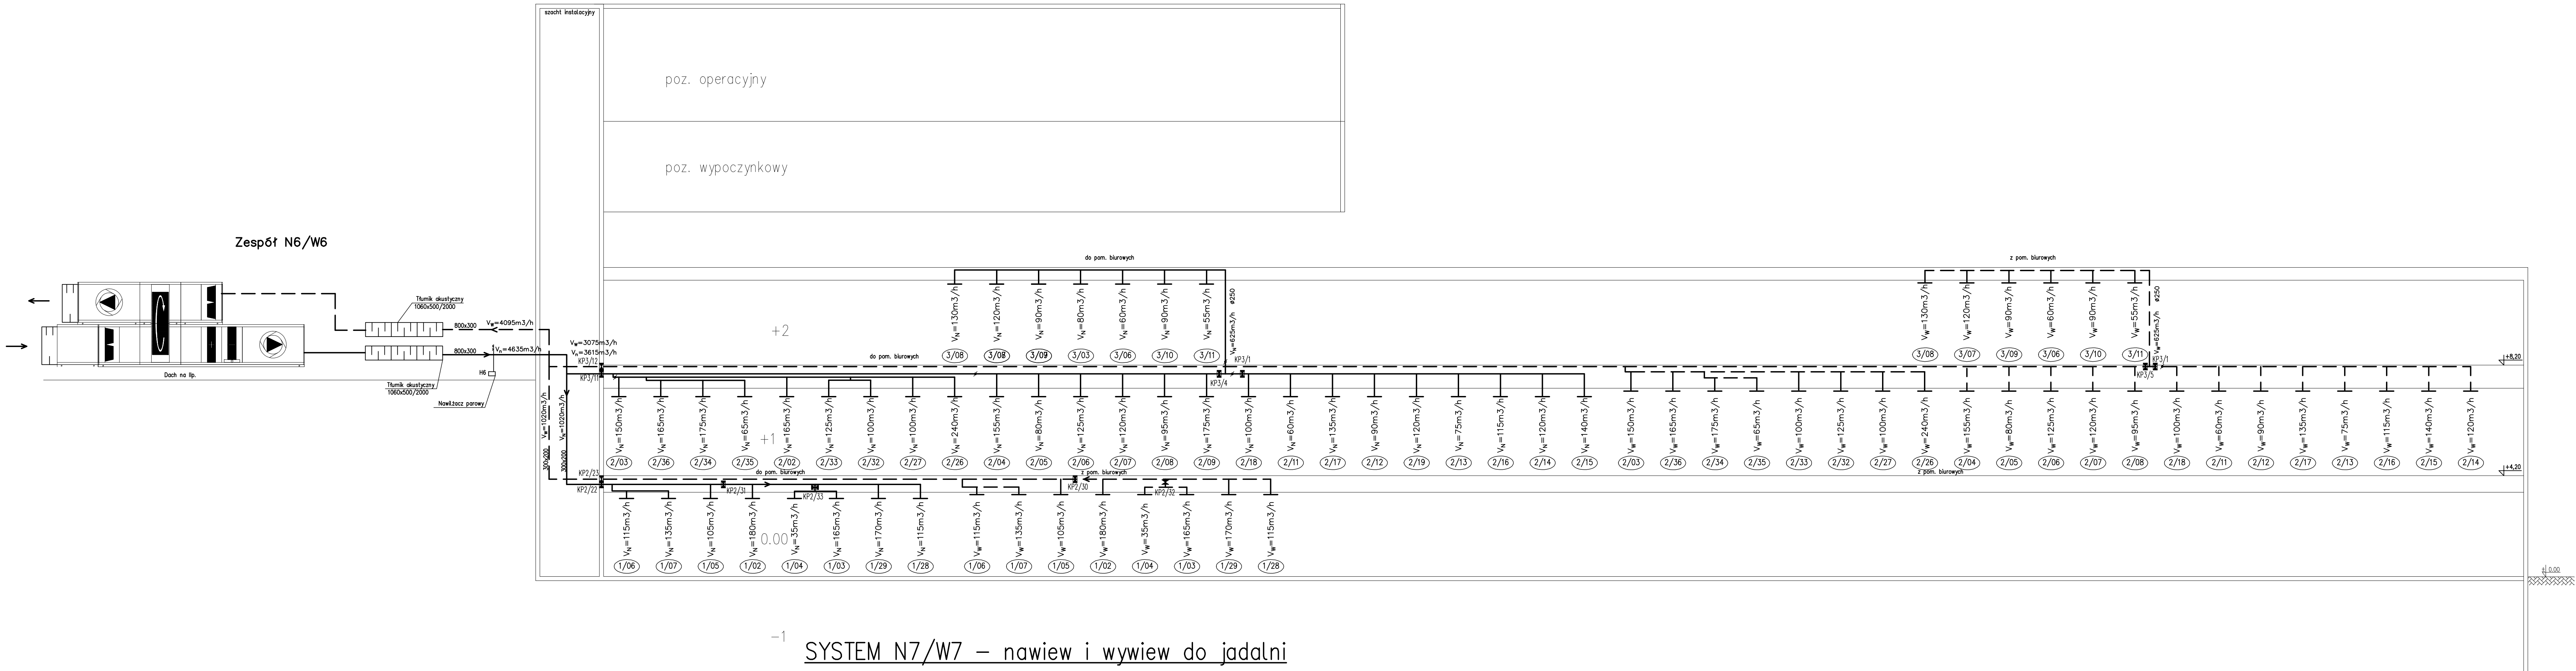

SYSTEM N7/W7 – nawiew i wywiew do jadalni

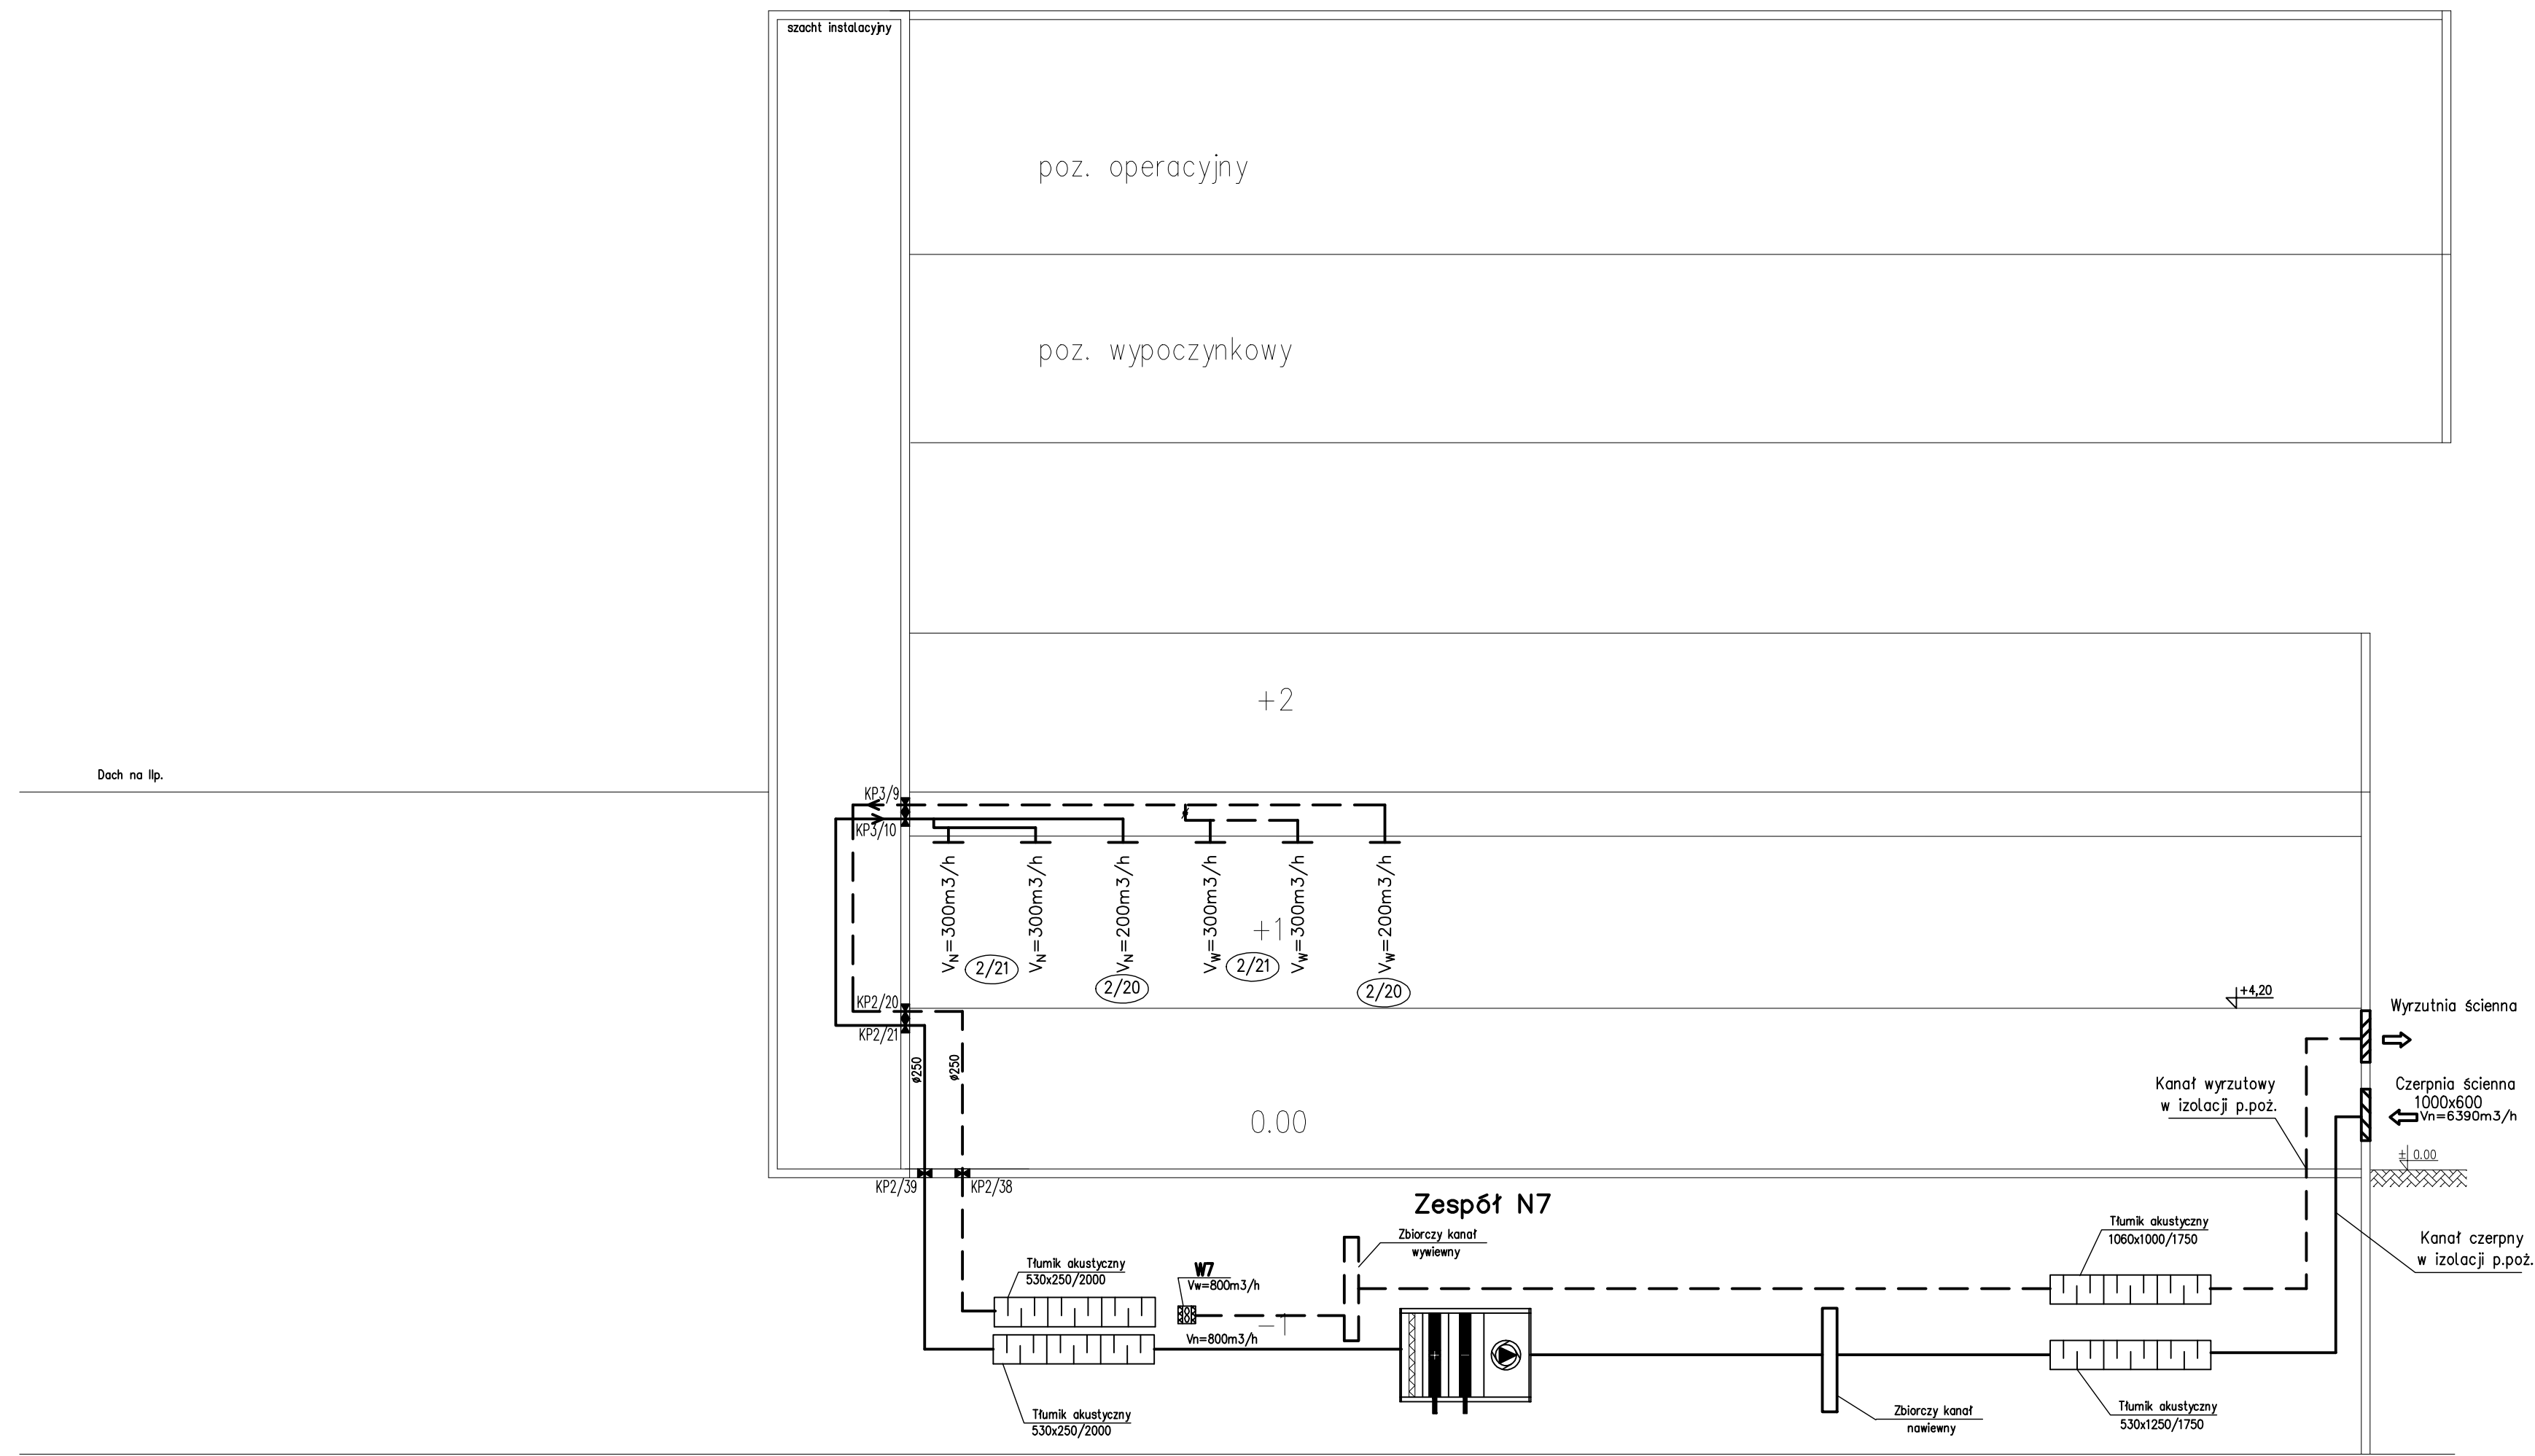

OZNACZENIA:

- Kanał nawiewny
- Kanał wywiewny
- Tłumik
- Kłapa p.pożarowa
- Nawilżacz parowy
- Przepustnica
- Wentylator

Rev	Data	Opis zmian	Podpis Proj	Podpis Spr
PROCHEM Spółka Akcyjna Rok założenia firmy 1947 ul.Powązkowska 44c 01-797 Warszawa				
Inwestycja: Budowa TWR Poznań wraz z infrastrukturą techniczną – administracyjną Adres: Port Lotniczy – Poznań Ławica Obiekt: Wieża Kontroli Ruchu Lotniczego				
Przedmiot	Schemat instalacji wentylacji – system N6/W6 i N7/W7			
Opracował	E. Śliżak	nd	Specjalność	INSTALACJE
Projektant	mgr inż. B.Naumczyk	SI-388/80	Nr projektu	Faza PW
01. projektant mgr inż. K.Piekarniak		MA2/0189/P005/06	Nr rysunku	110013 Zespół Z3
Sprawdzał mgr inż. J.Języc		SI-58/81	01-V-111 0	
Funkcja Tytuł, imię i nazwisko		Nr uprawnień	Podpis	Data 04.2012 Skala