


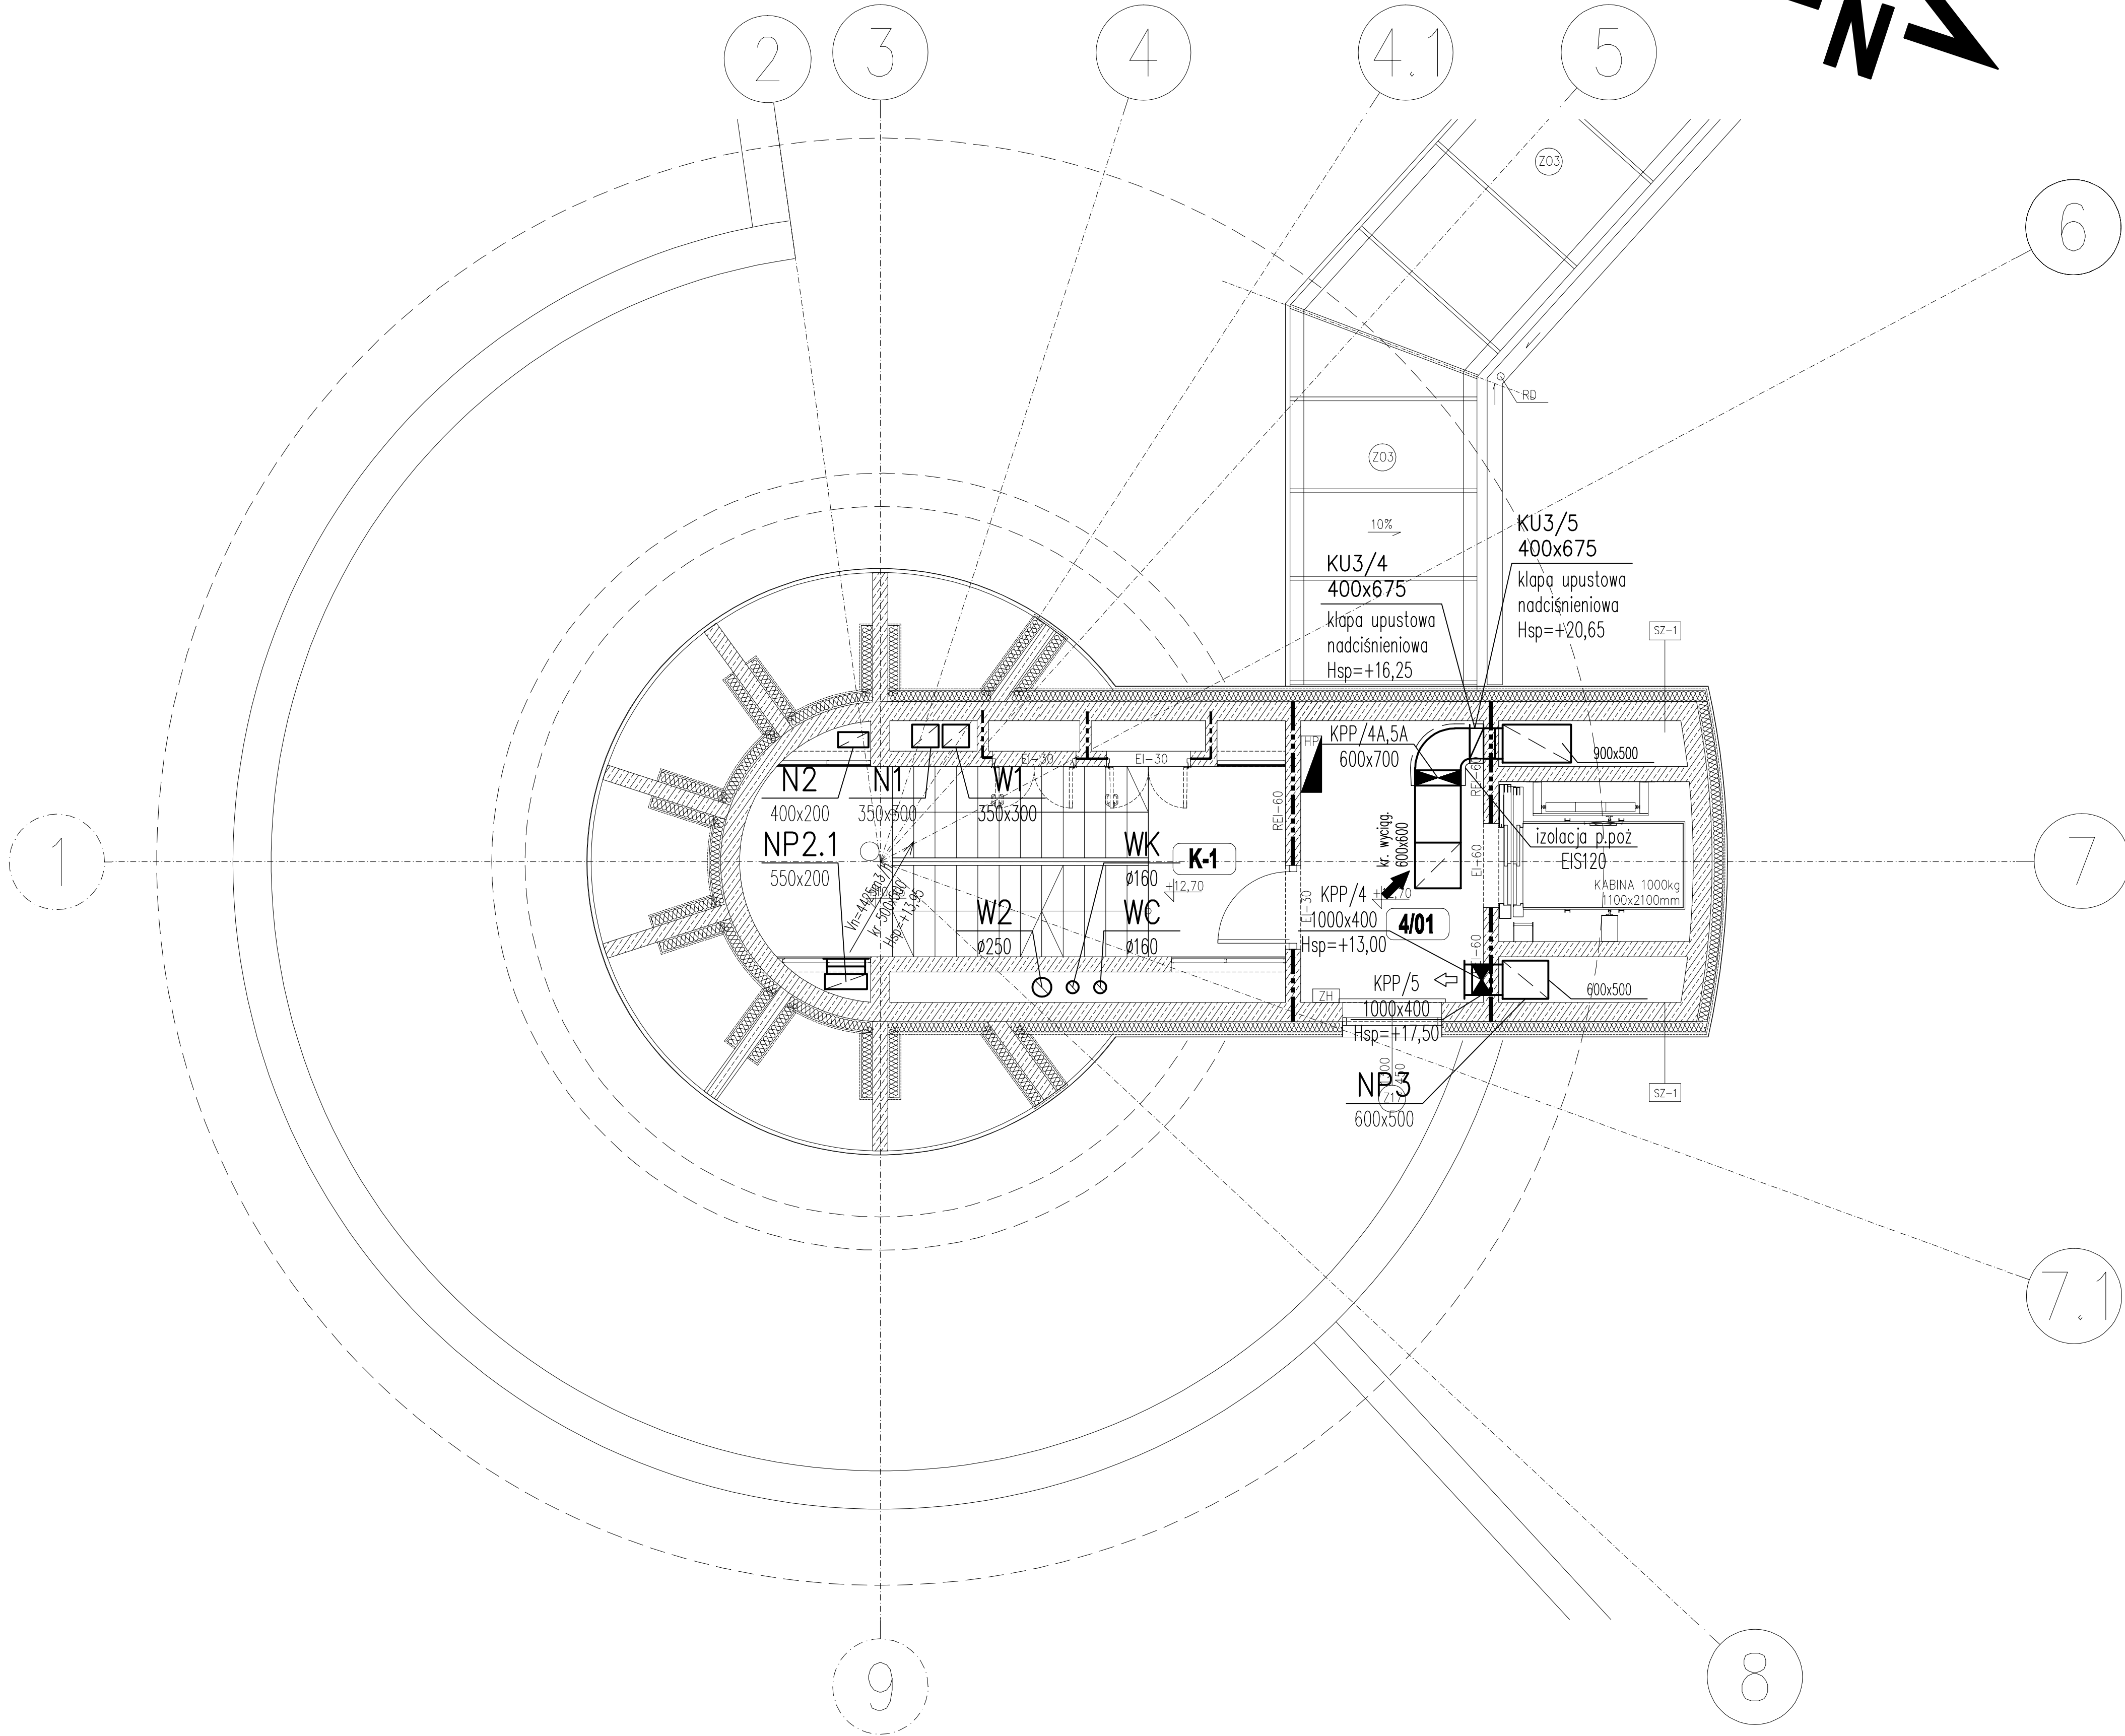

RZUT TRZECIEGO PIĘTRA

OZNACZENIA	
	Kanał wentylacyjny nawiewny
	Kanał wentylacyjny wyciągowy
	Kanał wentylacyjny elastyczny tłumiący
	Nawiewnik wirowo-praniowy ze skrzynką rozprężną
	Wywiewnik
	Zawór wentylacyjny wyciągowy
	Kratka wentylacyjna nawiewna
	Kratka wentylacyjna wyciągowa
	Kłapa przeciwpożarowa z siłownikiem
	Przepustnica regulacyjna
	Kratka transferowa
	Kłapa upustowa nadciśnieniowa
	Tumik akustyczny

UWAGA: Wszystkie kanały wentylacyjne (za wyjątkiem W2, WC i WK) izolowane wełną mineralną o gr. 40mm na folii aluminiowej

WYKAZ POMIESZCZEŃ				
III PIĘTRO				
NR	NAZWA POMIESZCZENIA	POW. m²	POSADZA	SUFT (m³)
4/01	HOL WINDOWY	8.90	Ps-4	S-4 (LUB)
K-1	KLATKA SCHODOWA	17.55	Ps-4	-
S-1	SZACHT WINDOWY	5.30	-	-
S-2	SZACHT	1.45	-	-
S-3	SZACHT	2.10	-	-
S-4	SZACHT	0.25	-	-
S-5	SZACHT	0.25	-	-
S-6	SZACHT	0.45	-	-
S-7	SZACHT	0.50	-	-
S-8	SZACHT	0.60	-	-
S-9	SZACHT	0.35	-	-
S-10	SZACHT	1.45	-	-
POW. NETTO (m²)		39.15		

Rew.	Data	Opis zmian	Podpis Proj.	Podpis Spr.
PROCHEM Spółka Akcyjna Rok założenia firmy 1947 ul. Powązkowska 44c 01-797 Warszawa				
Inwestycja Budowa TWR Poznań wraz z infrastrukturą techniczną – administracyjną				
Adres Port Lotniczy – Poznań Ławica				
Obiekt Wieża Kontroli Ruchu Lotniczego				
Przedmiot Rzut poz. +12,70				
Opracował	mgr inż. J. Adamczyk	nd.	Specjalność	INSTALACJE
Projektant	mgr inż. B. Naumczyk	St-388/80	Nr projektu	110013
St. projektant	mgr inż. K. Piekarniak	MAZ/0189/P005/06	Faza	PW
Sprawdzący	mgr inż. J. Iżymiec	St-58/81	Zespół	Z3
Funkcja	Tytuł, imię i nazwisko	Nr uprawnień	Podpis	0
Data 04.2012		Skala 1:50		