


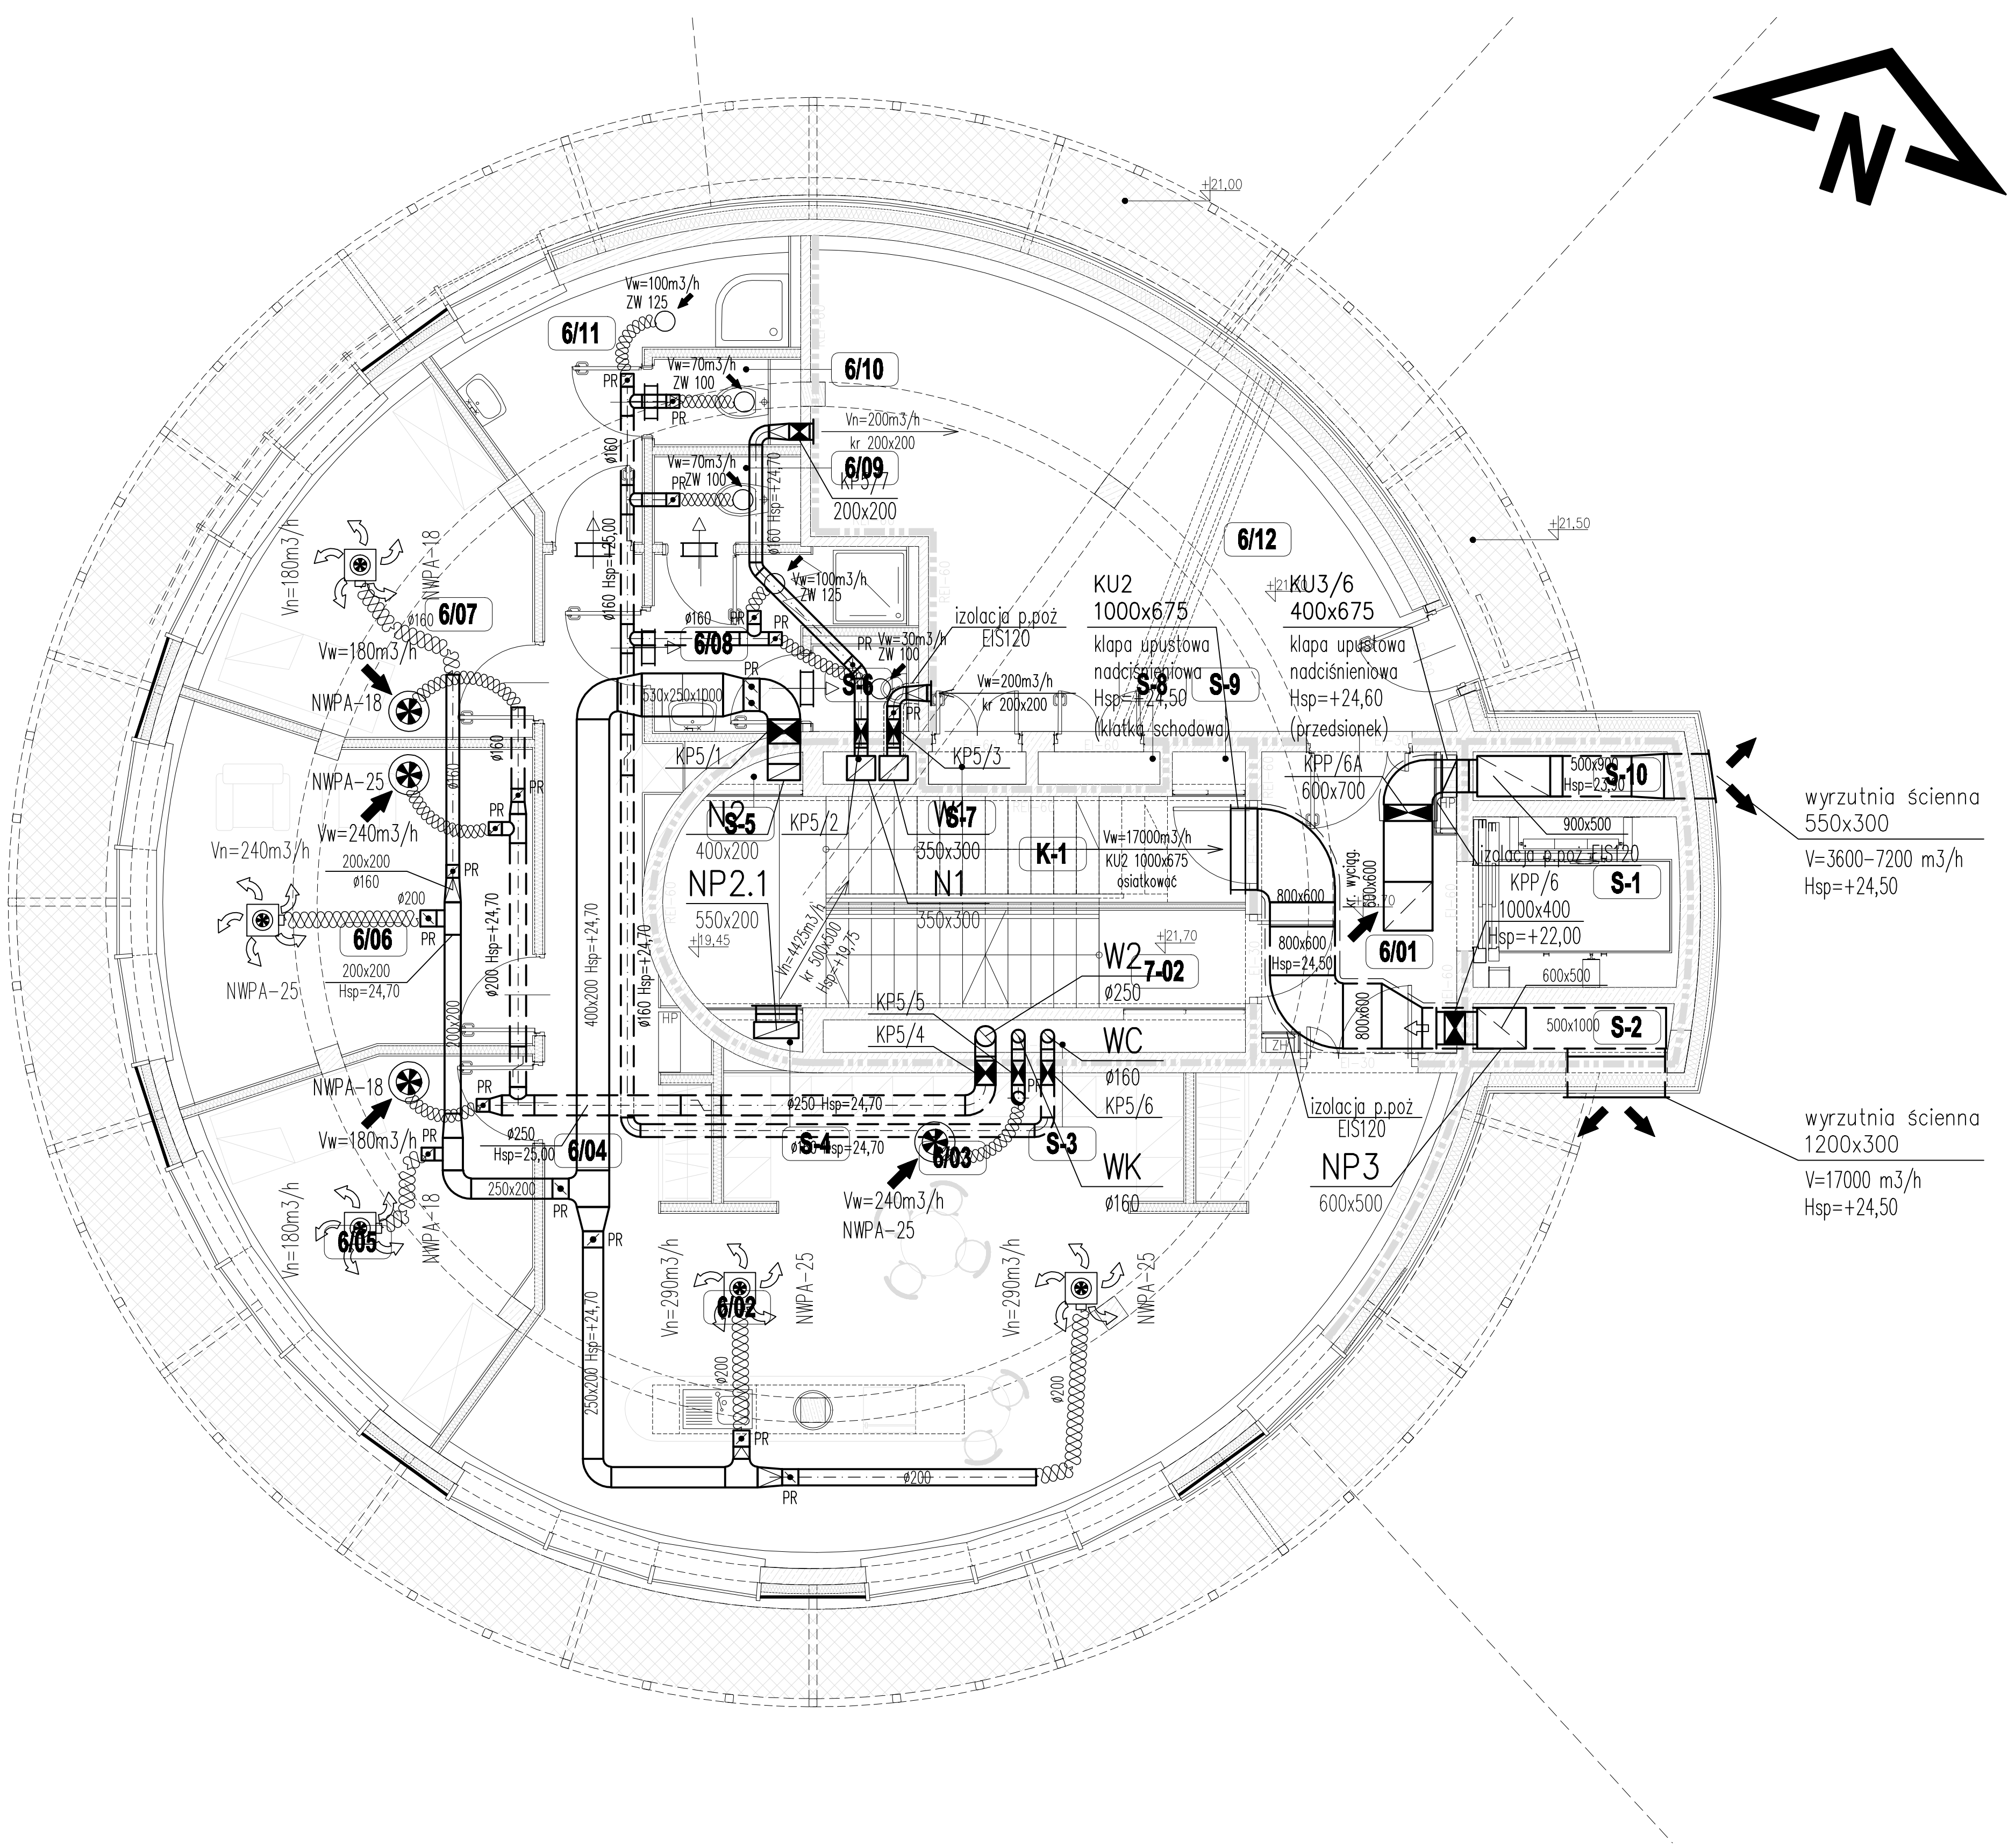

RZUT V PIĘTRA - POZ. +21.70

OZNACZENIA	
	Kanał wentylacyjny nawiewny
	Kanał wentylacyjny wyciągowy
	Kanał wentylacyjny elastyczny tłumiący
	Nawiewnik wirowo-pranieliowy ze skrzynek rozprężną
	Wywiewnik
	Zawór wentylacyjny wyciągowy
	Kratka wentylacyjna nawiewna
	Kratka wentylacyjna wyciągowa
	Kłapa przeciwpożarowa z siłownikiem
	Przepustnica regulacyjna
	Kłapa upustowa nadciśnieniowa
	Tłumik akustyczny

UWAGA: Kanały wentylacyjne zaopatrzyć w otwory rewizyjne do obsługi kłap przeciwpożarowych

UWAGA: Wszystkie kanały wentylacyjne (za wyjątkiem W2, WC i WK) izolowane wełną mineralną o gr. 40mm na folii aluminiowej

WYKAZ POMIESZCZEŃ									
NR	NAZWA POMIESZCZENIA	POM. m²	POSIADZA	SUIT (m²)	NR	NAZWA POMIESZCZENIA	POM. m²	POSIADZA	SUIT (m²)
K-1	KLATKA SCHODOWA	6.70	P-4		S-1	SZACHI WINDOWY	5.30		
001	HOL WINDOWY	8.45	P-4	S-4 (25m)	S-2	SZACHI	1.45	-	
002	ANOKS KUCHENNY	41.60	P-3	S-4 (25m)	S-3	SZACHI	2.10	-	
003	SZATNIA	9.60	P-3	S-4 (25m)	S-4	SZACHI	0.25	-	
004	KOMUNIKACJA	10.35	P-3	S-4 (25m)	S-5	SZACHI	0.25	-	
005	POKÓJ WYPOCZYNKOWY	13.75	P-3	S-4 (25m)	S-6	SZACHI	0.45	-	
006	POKÓJ WYPOCZYNKOWY "ŚWIETLICA"	18.65	P-3	S-4 (25m)	S-7	SZACHI	0.50	-	
007	POKÓJ WYPOCZYNKOWY	13.20	P-3	S-4 (25m)	S-7	SZACHI	0.60	-	
008	TOALETA - MĘSKA	6.50	P-4	S-4 (25m)	S-9	SZACHI	0.35	-	
009	WC - MĘSKI	1.45	P-4	S-4 (25m)	S-10	SZACHI	1.45	-	
010	WC - DAMSKI	1.45	P-4	S-4 (25m)					
011	TOALETA - DAMSKA	8.20	P-4	S-4 (25m)					
012	POM. TECHNICZNE	32.35	P-4	S-4 (25m)					
POW. NETTO (m²)							184.95		

wyrzutnia ścienna 550x300
V=3600-7200 m³/h
Hsp=+24,50

wyrzutnia ścienna 1200x300
V=17000 m³/h
Hsp=+24,50

Rev.	Data	Opis zmian	Podpis Proj.	Podpis Spr.
PROCHEM Spółka Akcyjna Rok założenia firmy 1947 ul. Powązkowska 44c 01-797 Warszawa				
Inwestycja Budowa TWR Poznań wraz z infrastrukturą techniczną - administracyjną				
Adres Port Lotniczy - Poznań Ławica				
Opis Instalacja wentylacji Rzut poz. +21,50				
Opracował	mgr inż. J. Adamczyk	nd.	Specjalność	INSTALACJE
Projektant	mgr inż. B. Naumczyk	St-388/80	Nr projektu	110013
St. projektant	mgr inż. K. Piekarnik	MAZ/0189/P005/06	Faza	PW
Sprawdzący	mgr inż. J. Lżywiec	St-58/81	Zespół	Z3
Funkcja	Tytuł, imię i nazwisko	Nr uprawnień	Nr rysunku	1-V-106
Podpis			Data	04.2012
Skala			1:50	