


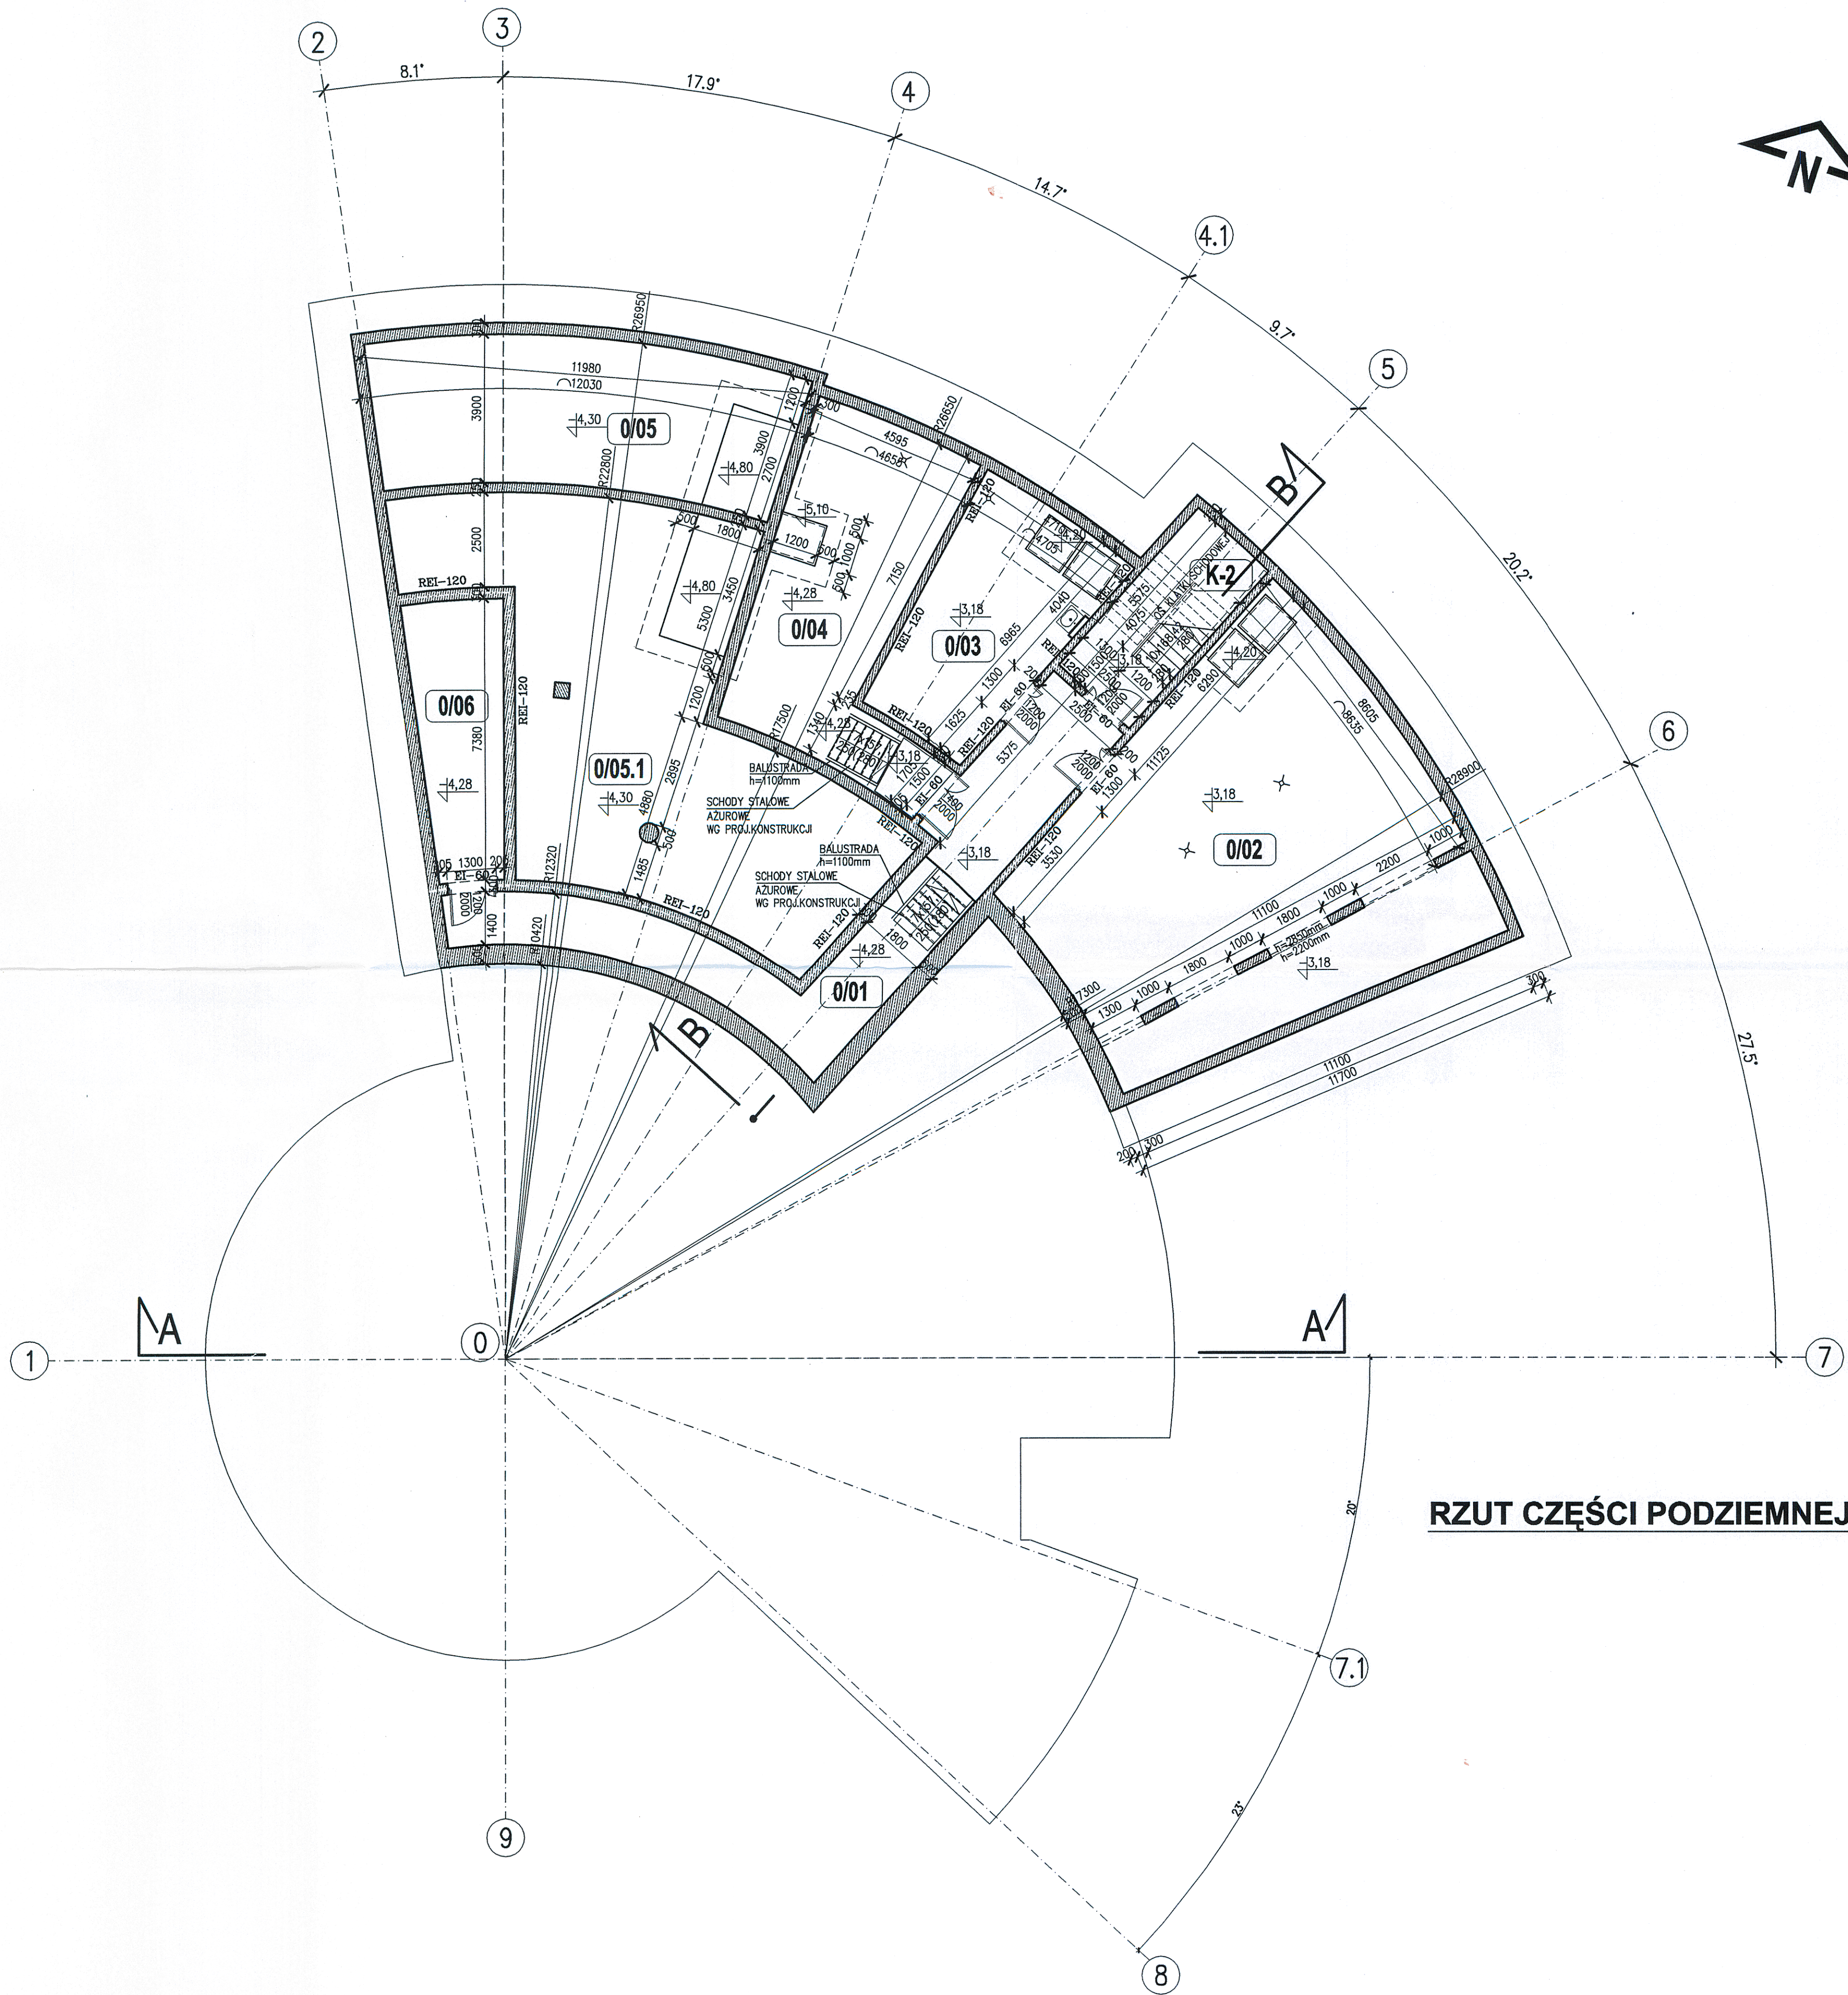

RZUT CZĘŚCI PODZIEMNEJ

WYKAZ POMIESZCZEŃ					
NR.	NAZWA POMIESZCZENIA	POW. m²	POSADZKA	NR.	NAZWA POMIESZCZENIA
K-2	KLATKA SCHODOWA	13.90	P-4	0/04	HYDROFORNA
0/01	KOMUNIKACJA	39.00	P-4	0/05	ZBIORNIK WODY P. POŻ.
0/02	WENTYLATORNA	96.45	P-4	0/05.1	ZBIORNIK WODY P. POŻ.
0/03	WIEŻEL CO	27.05	P-4	0/06	KABLOWNA
				POW. NETTO (m²)	
				362,90	

Zaplanowano od względem zgodności z przepisami bezpieczeństwa i higieny pracy oraz wymaganiami ergonomii:
1) bez zastrzeżeń
2) z zastrzeżeniem wymagalności w zakresie:
L.p. opinii ... mgr Urszula Lipska
Data ... 08.08.2012 ... Rzecznik ds. spraw
... 01-126 Michałów Grabina
ul. Grabowa 6, tel. 614 52 65

Wielkopolski Urząd Wojewódzki
Wydział Infrastruktury i Rolnictwa
Al. Niepodległości 16/18
61-713 Poznań

LEGENDA		ŚCIANY ZEWNĘTRZNE	
ŚCIANY WEWNĘTRZNE	ŚCIANA MUROWANA Z BŁOCKÓW Z BETONU KOMÓRKOWEGO LUB SILIKATOWYCH	SZ-1	PANELE ALUMINIOWE
	ŚCIANA GIPSOWO-KARTONOWA NA PROFILACH METALOWYCH	SZ-2	IZOLACJA TERMICZNA
PODŁOGI	P-1 POSADZKA BETONOWA MALOWANA FARBĄ DO ZABEZPIECZENIA PRZECIWPOŻAROWEGO	SZ-3	IZOLACJA TERMICZNA
	P-2 POSADZKA BETONOWA MALOWANA FARBĄ ANTYPIPYLOWĄ	SZ-4	IZOLACJA TERMICZNA
	P-3 WYKŁADZINA DYWANOWA	SZ-5	IZOLACJA TERMICZNA
	P-4 GRES ANTYPOŚLIZGOWY		
	P-5 BLACHA RYLOWANA NA PODŁOŻE TECHNICZNEJ Z ODPROWADNIENIEM ŁADUNKÓW ELEKTRYCZNYCH		
	P-6 PODŁOGA TECHNICZNA O ODPORNOŚCI OGNIOWEJ REISO		
	P-7 WYKŁADZINA WYKŁADZINA ANTYSTATYCZNA		
	P-8 GRES ANTYPOŚLIZGOWY Z FUGA EPOKSYDOWA		
	P-9 WYKŁADZINA PODŁOGOWA ANTYSTATYCZNA NA PODŁOŻE TECHNICZNEJ		

RZECZNIK DLA SPRAW ZABEZPIECZENIA PRZECIWPOŻAROWEGO
mgr inż. Marek Podgórski Nr upr. 2144
Zgodność projektu z wymaganiami ochrony przeciwpożarowej
bez uwag, stwierdzam

Rewizja	Data	Opis zmian	Podpis Proj.	Podpis Spr.
PROCHEM Spółka Akcyjna Rok założenia firmy 1947 ul. Powązkowska 44c 01-797 Warszawa				
Inwestycja Budowa TWR Poznań wraz z infrastrukturą techniczną - administracyjną Port Lotniczy - Poznań Ławica				
Adres Budynek Wieży Kontroli Ruchu Lotniczego - Ob. nr 1				
Przedmiot RZUT CZĘŚCI PODZIEMNEJ - POZ. -3,20, -4,20				
Opracował	inż. arch. D.Gnap	nd.	Specjalność	ARCHITEKTURA
Projektant	mgr inż. arch. M.Kroszewska	MA/072/04	Nr projektu	Faza PB
			110013	Zespół Z-1
Gł. projektant	mgr inż. arch. M.Kroszewska	MA/072/04	Nr rysunku	1-A-001
Sprowadzający	mgr inż. arch. E.Dobiecka	St-40/81		
Funkcja	Tytuł, imię i nazwisko	Nr uprawnień	Podpis	Data 08.2012 Skala 1:100

Prawa autorskie do tego rysunku przysługują PROCHEM S.A.
Bez jej zgody niniejszy rysunek nie może być w całości lub częściowo reprodukcji.

Nazwa: 8.8.12 11:52 G: #2011110013 \A\PB_ZAMIENNY\ADIREWA.dwg