

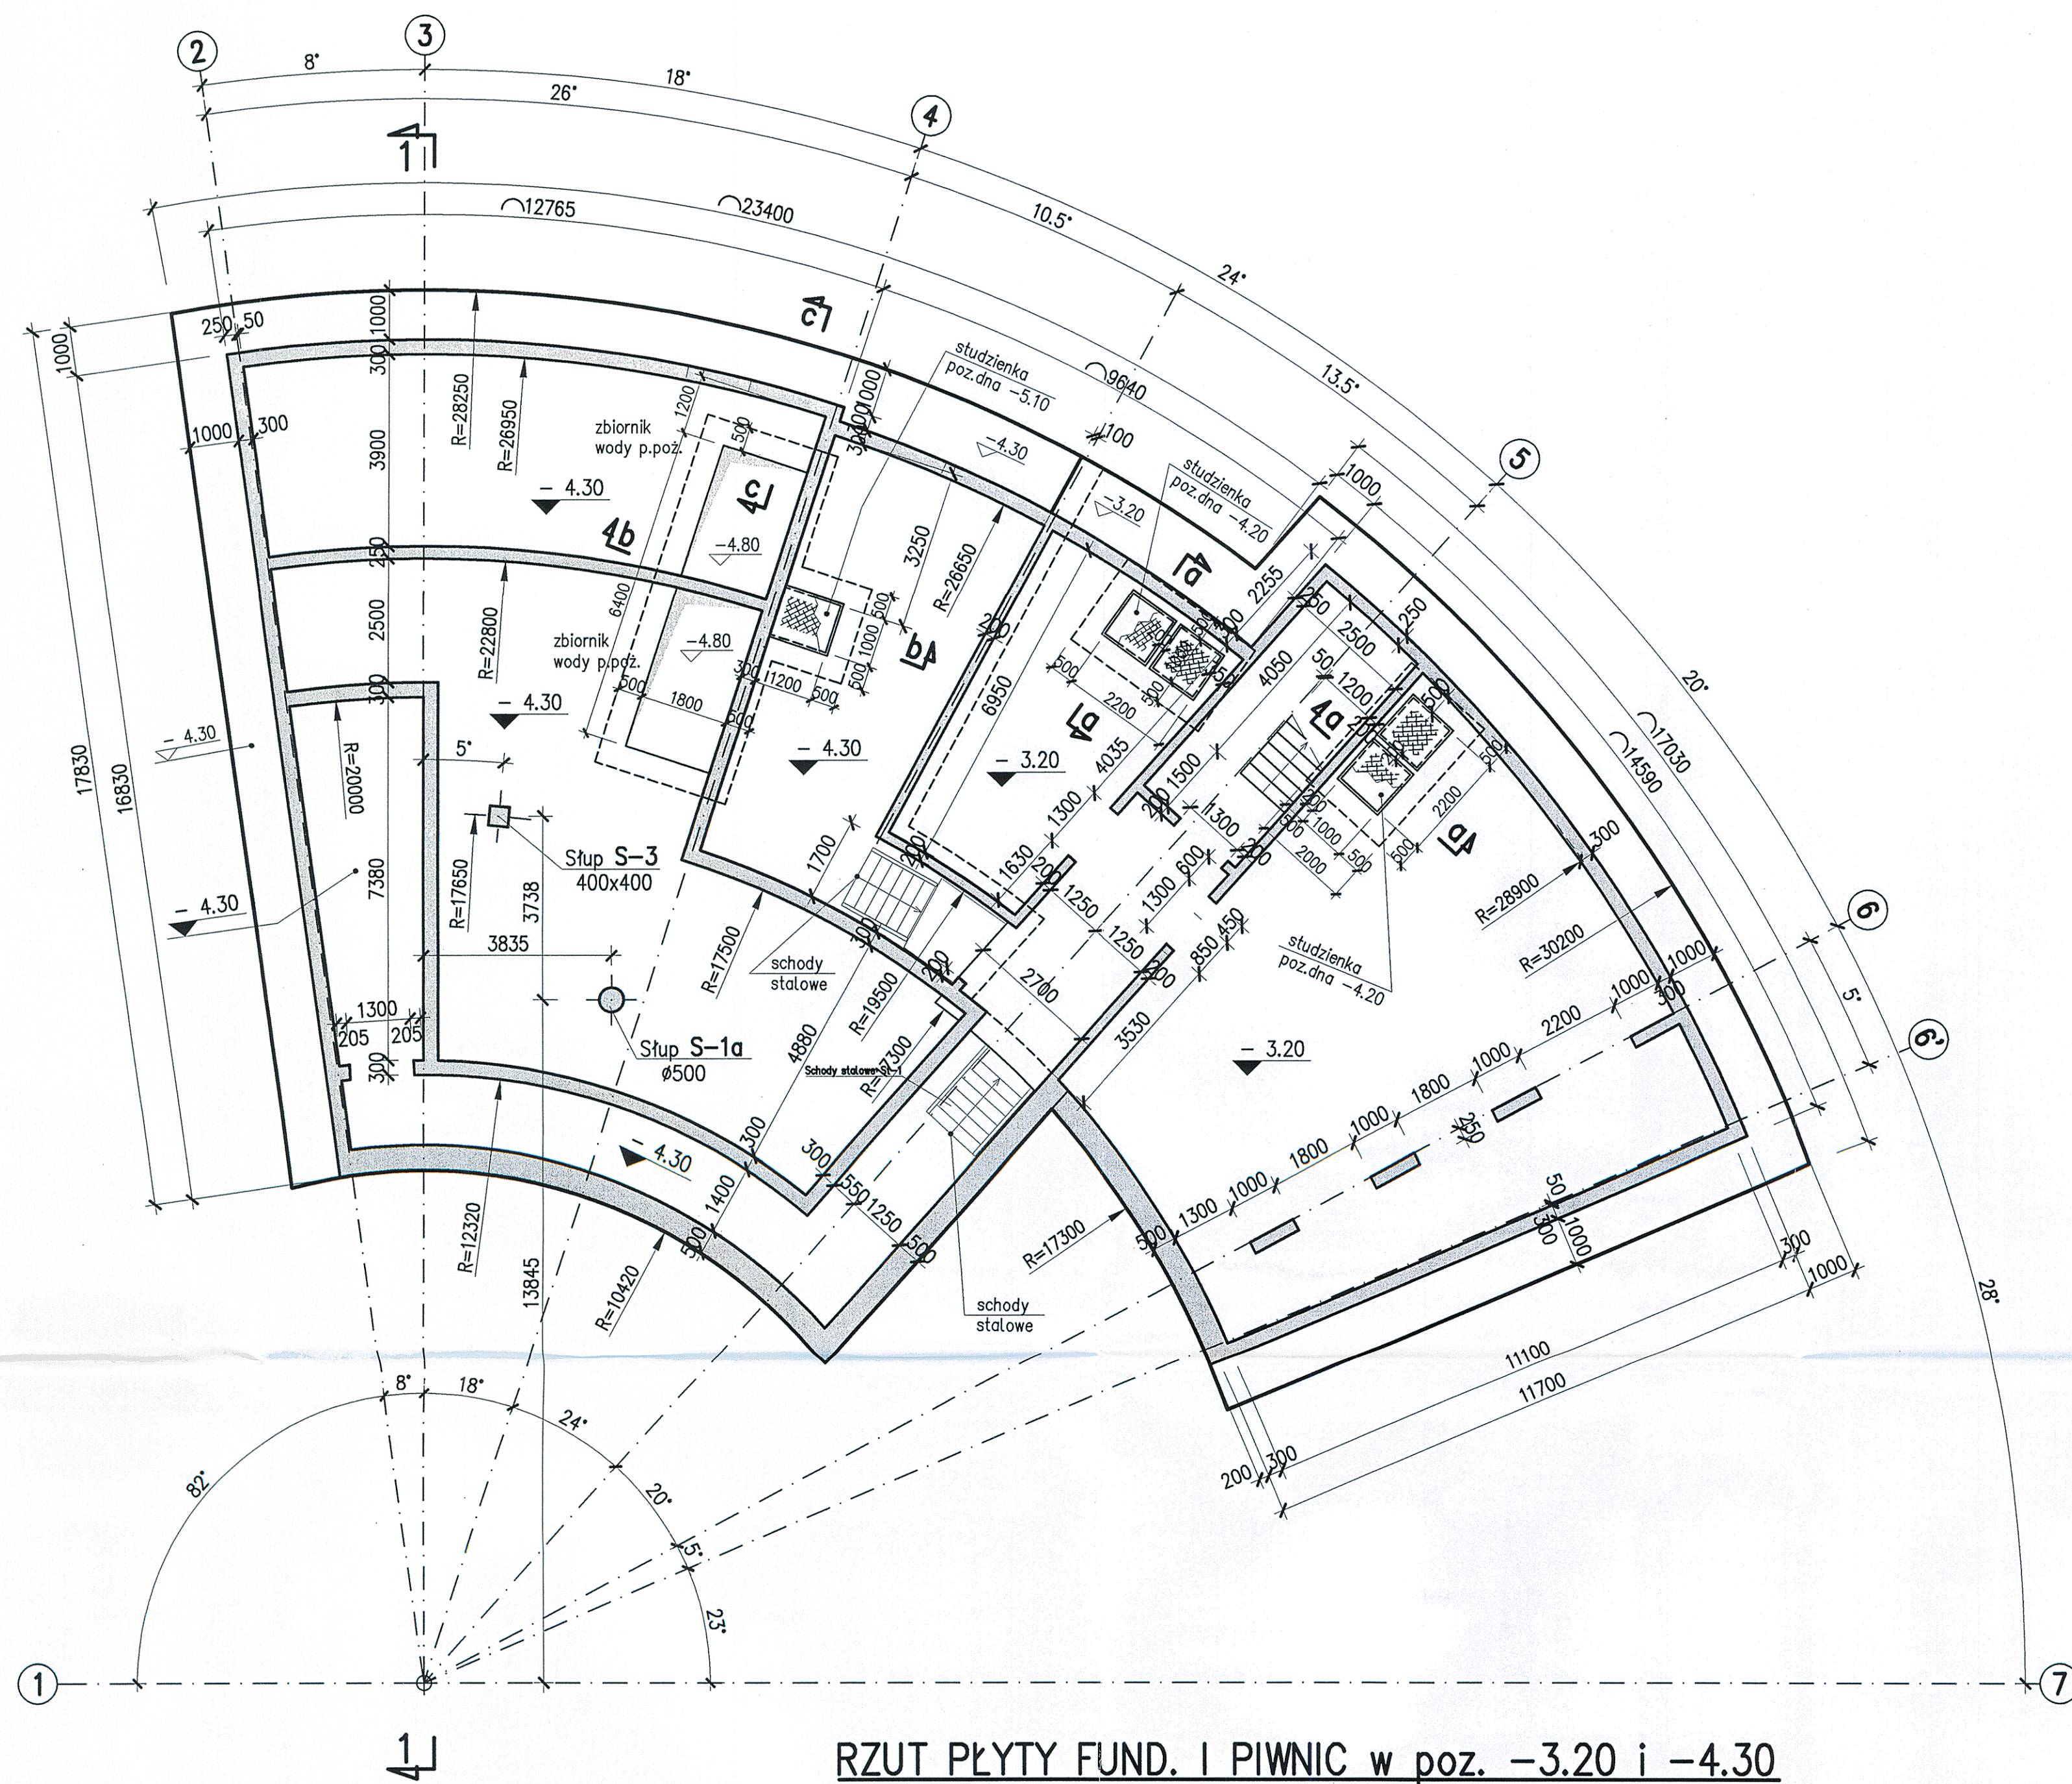
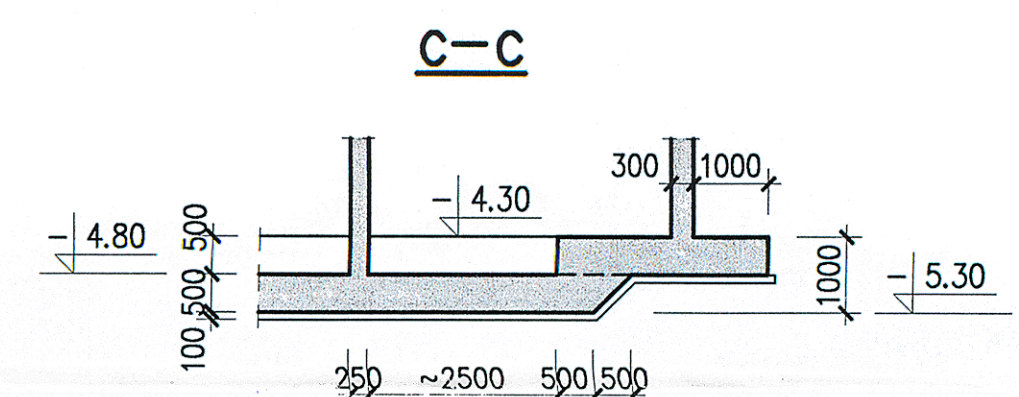
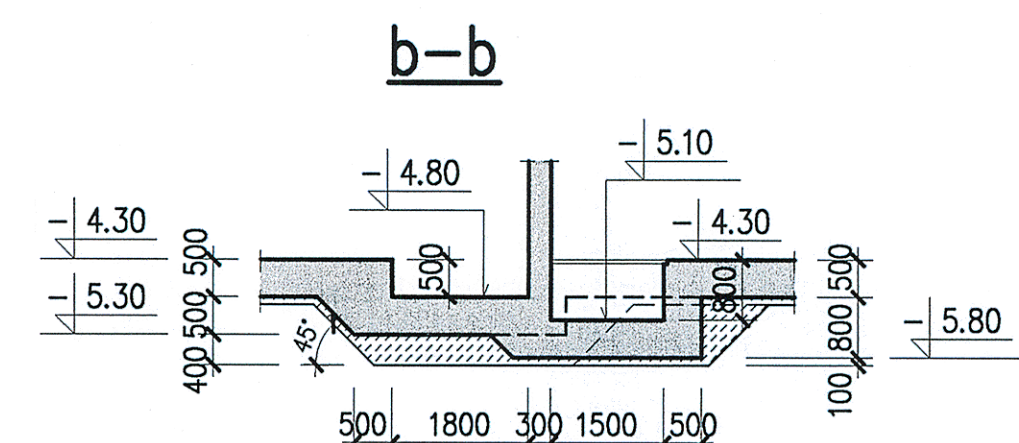


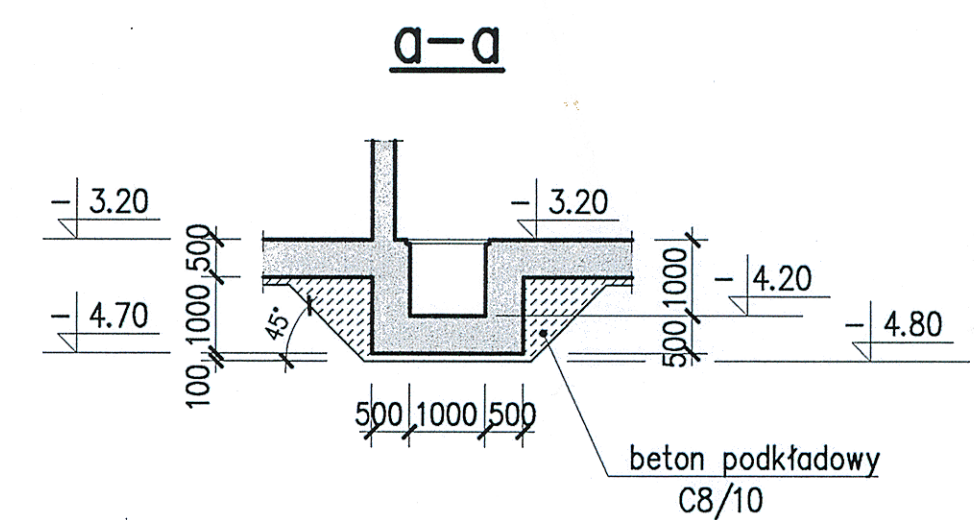

RZUT PŁYTY FUND. I PIWNIC w poz. -3.20 i -4.30
1:100

PRZEKRÓJ 1-1
1:50

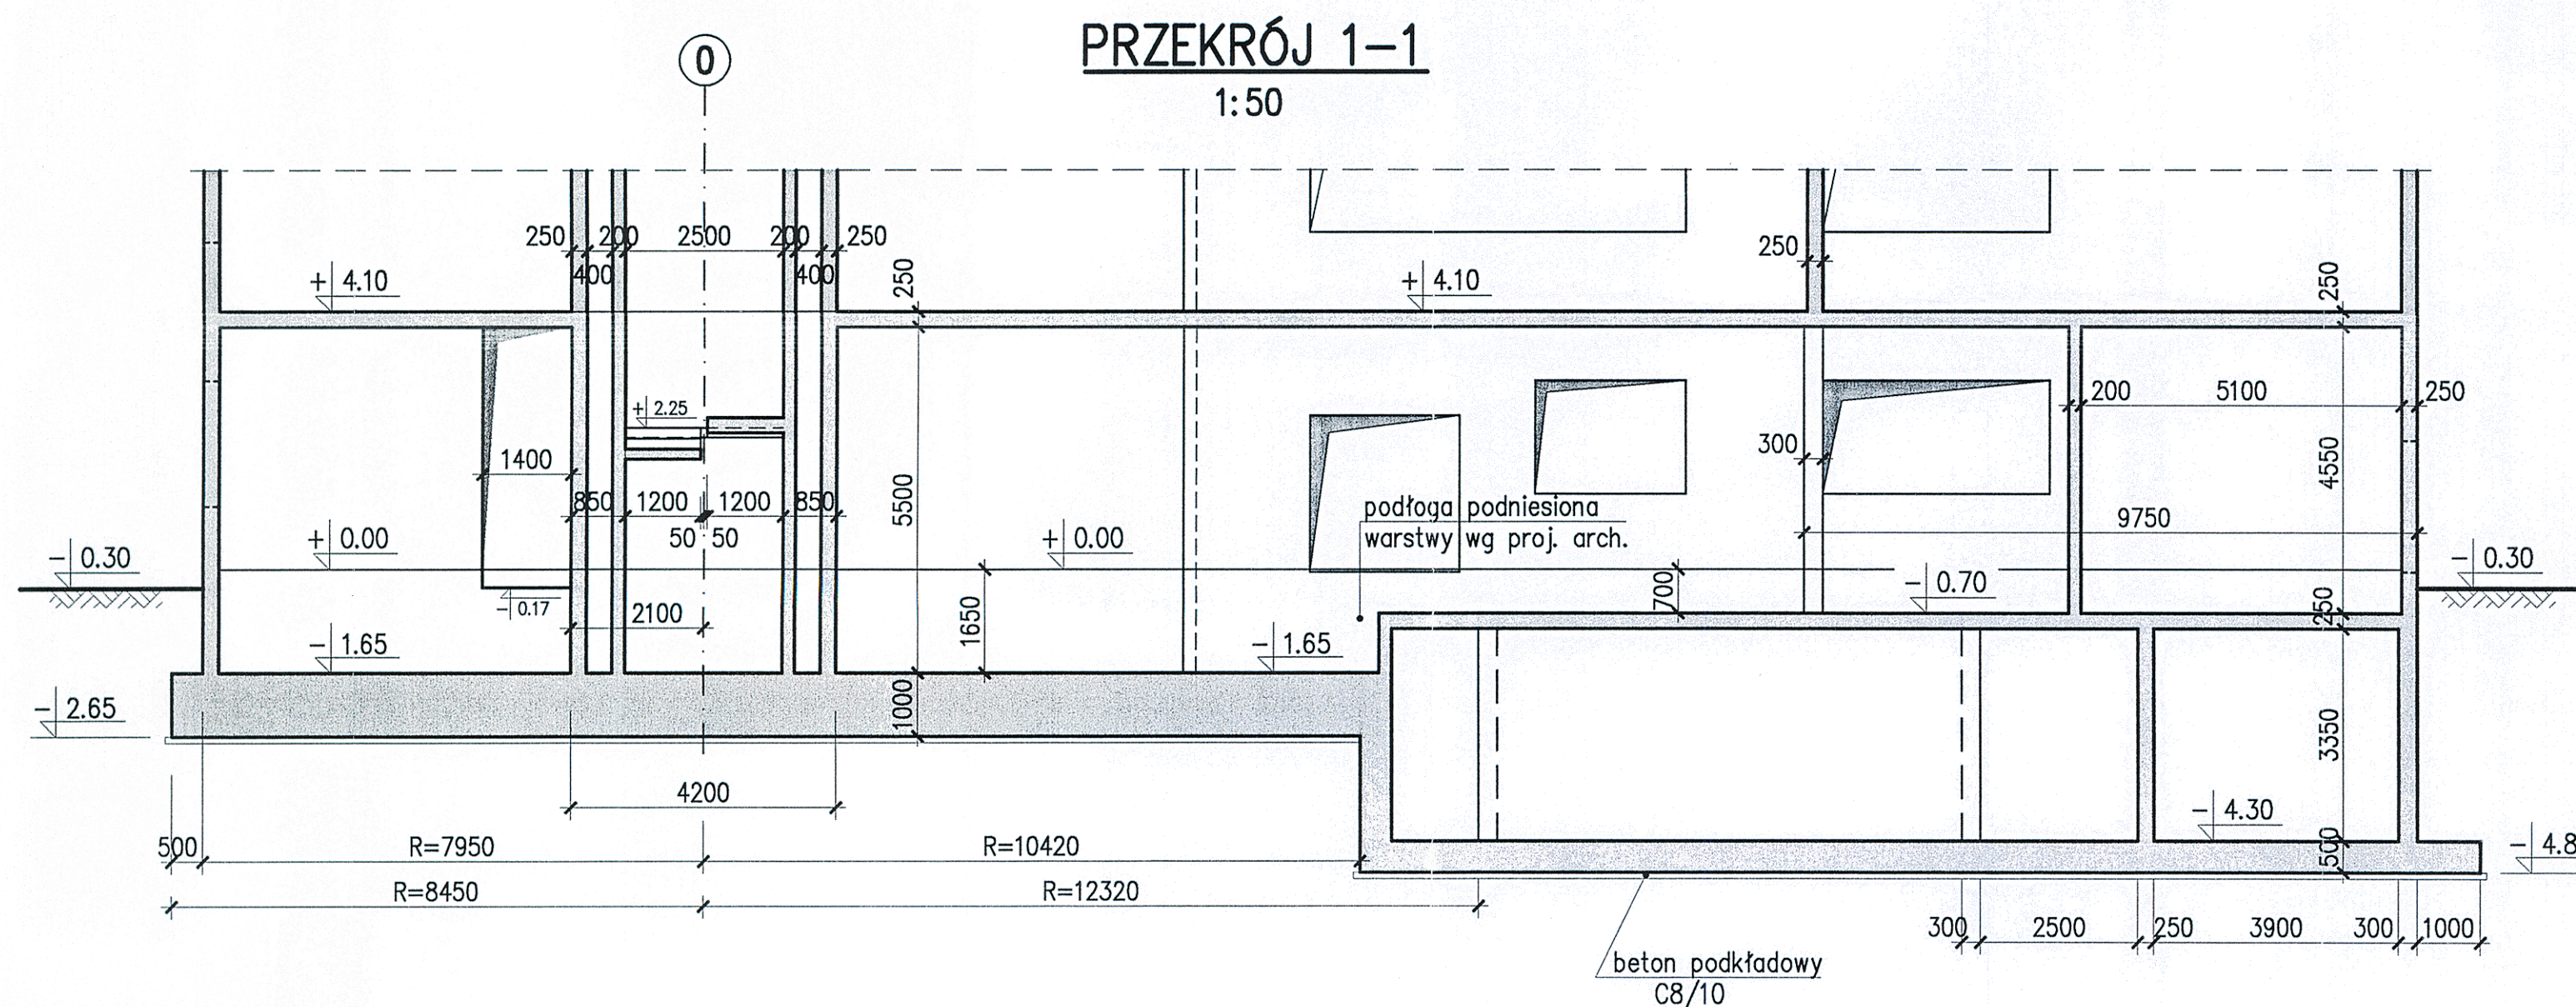

Wielkopolski Urząd Wojewódzki
Wydział Infrastruktury i Rolnictwa
Al. Niepodległości 16/18
61-713 Poznań

UWAGI:

- Beton C30/37
- Beton podkładowy C8/10
- Otulinie nom. zbrojenia 3.5 cm (od strony gruntu 5.0cm)
- Stal zbrojeniowa,
A-IIIIN (RB500W),
A-0 (StoS)

±0.00 = 98.00 m n.p.m.

08.2012		AKTUALIZACJA CZĘŚCI PODZIEMNEJ			
Rew.	Data	Opis zmian	Podpis Proj.	Podpis Spr.	
PROCHEM Spółka Akcyjna Rok założenia firmy 1947 ul. Powązkowska 44c 01-797 Warszawa					
Inwestycja: Budowa TWR Poznań wraz z infrastrukturą techniczną - administracyjną Adres: Port lotniczy - Poznań Ławica Obiekt: Wieża Kontroli Ruchu Lotniczego					
Przedmiot: RZUT PŁYTY FUND. I PIWNIC W POZ. -3.20 I 4.30, PRZEKRÓJ 1-1					
Opracował	W. Widemajer	nd.	Specjalność	Konstrukcja	
Projektant	inż. P. Lewicki	Wa 170/00	Nr projektu	Faza	PB
			110013	Zespół	Z-2
Aut. projektant	inż. P. Lewicki	Wa 170/00	Nr rysunku		1-B-011
Sprawdzący	inż. K. Widemajer	St 254/79			A
Funkcja	Tytuł, imię i nazwisko	Nr uprawnień	Podpis	Data	11.2011
				Skala	1:100