


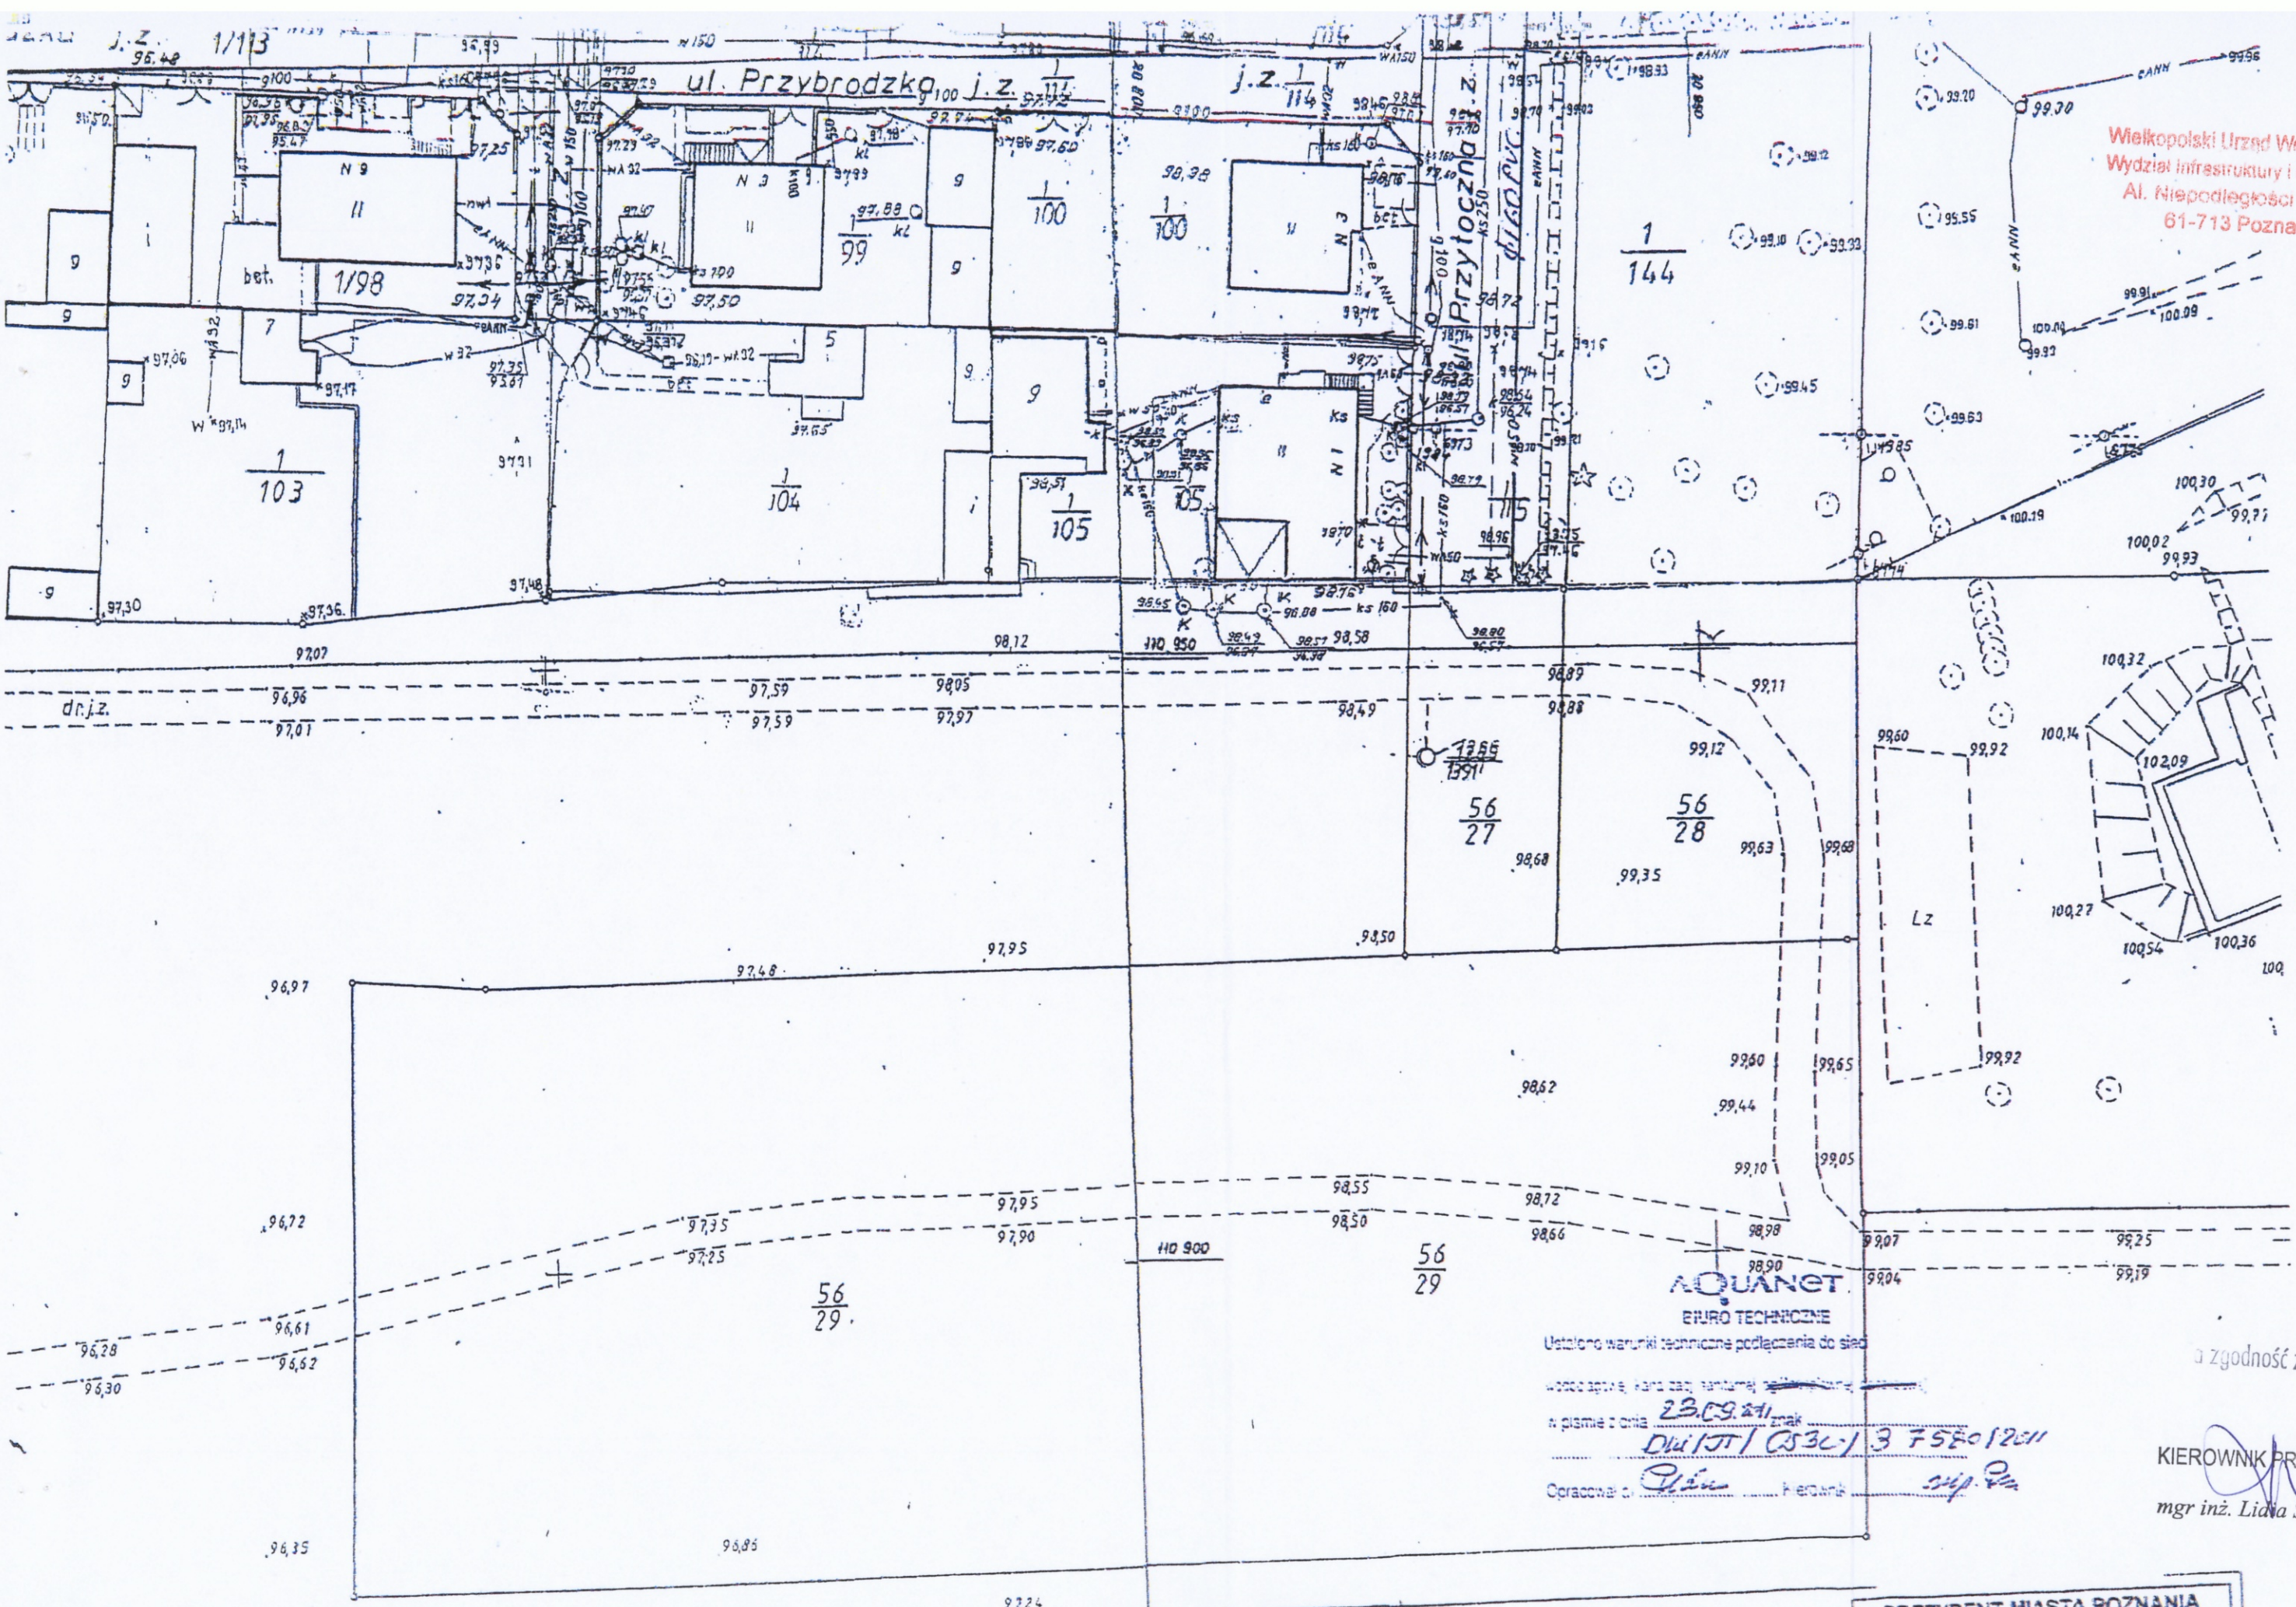

Wielkopolski Urząd Wojewódzki
Wydział Infrastruktury i Rolnictwa
Al. Niepodległości 16/18
61-713 Poznań

AQUANET
BIURO TECHNICZNE
Ustalono warunki techniczne podłączenia do sieci
wodociągowej, kanalizacji sanitarnej, gazowej, ciepłowniczej
w piśmie o nrze 23.09.2011 znak
DWA/ST/CS3C/3 F580/2011
Opracował: *[signature]* kierownik *[signature]*

zgodność z oryginałem

KIEROWNIK PROJEKTU
[signature]
mgr inż. Lidia Szugda

PREZYDENT MIASTA POZNANIA
Zarząd Geodezji i Katastru Miejskiego GEOPZ
Miejski Ośrodek Dokumentacji Geodezyjnej i Kartograficznej

Zamówienie: ZG-OUG.4112- 2014/11
MAPA ZASADNICZA
Skala 1:500

PREZYDENT MIASTA POZNANIA
ZARZĄD GEODEZJI I KATASTRU MIEJSKIEGO GEOPZ
Miejski Ośrodek Dokumentacji Geodezyjnej i Kartograficznej
ul. Główna 70, 61-655 Poznań
Pozwala na zgodność nrysów mapy z oryginałem podpisanym
i opatrzonym pieczęcią geodezyjną i kartograficzną