


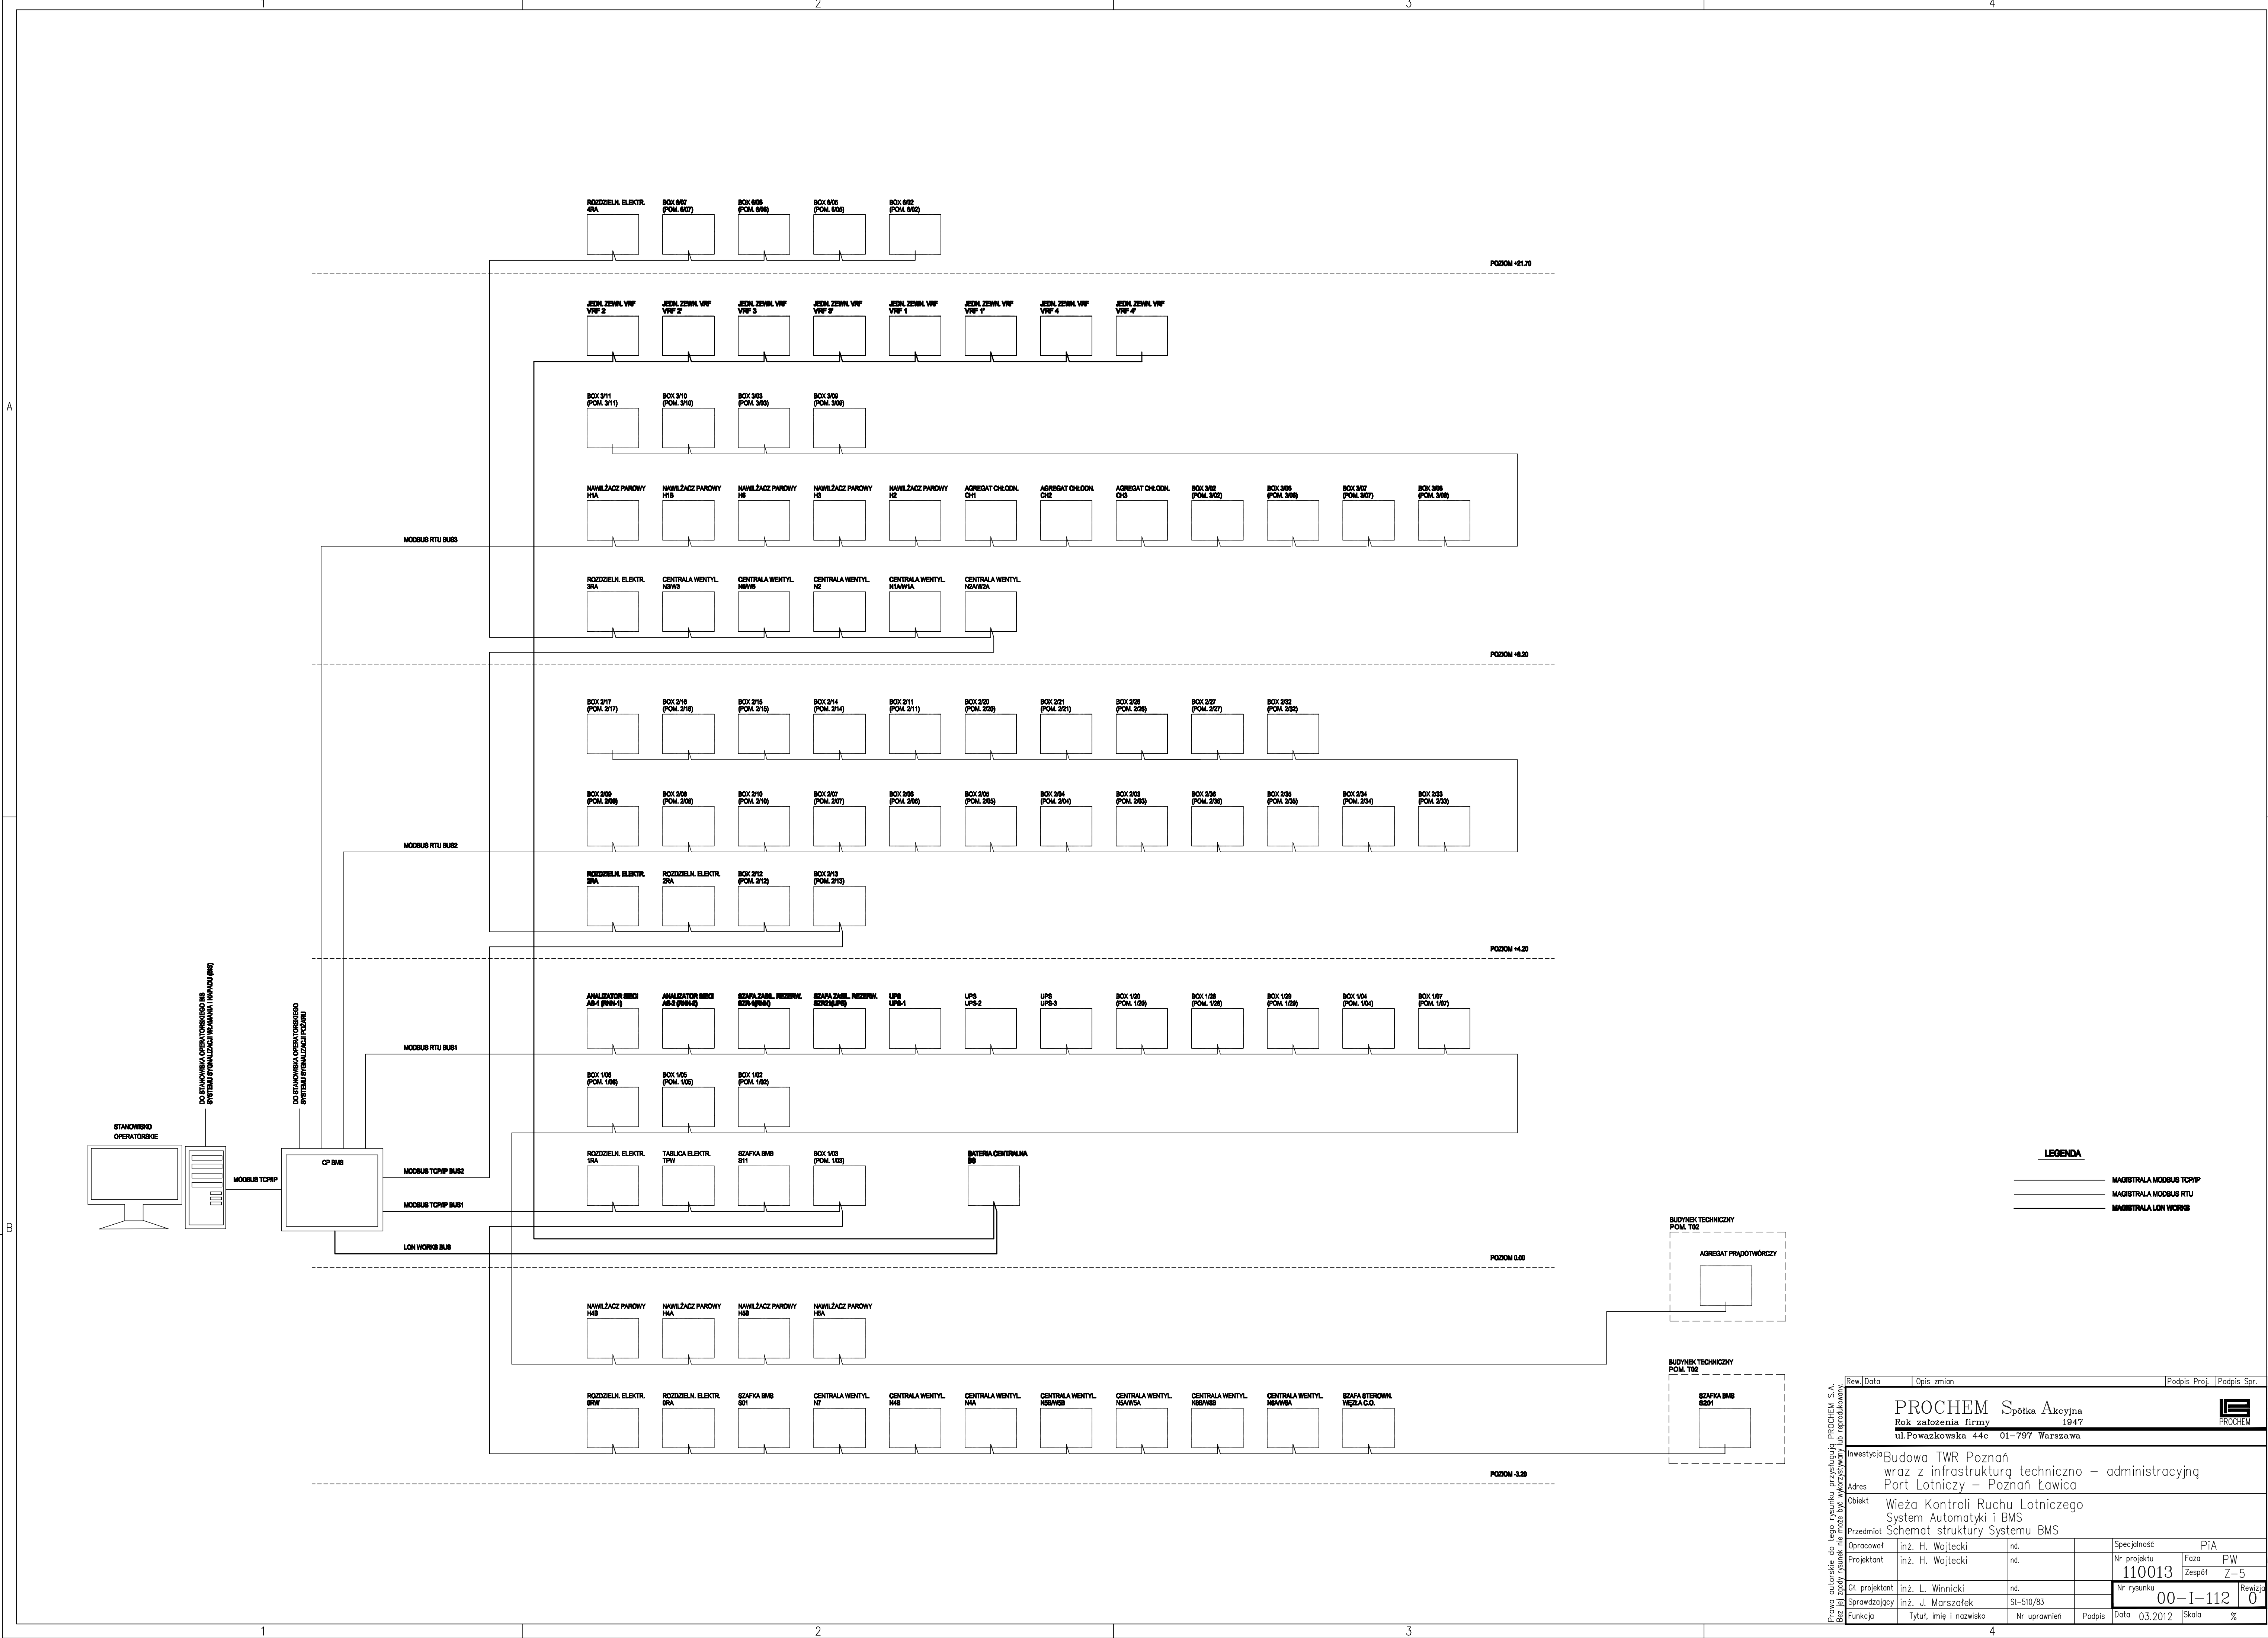

Rew.	Data	Opis zmian	Podpis Proj.	Podpis Spr.
PROCHEM Spółka Akcyjna Rok założenia firmy 1947 ul. Powązkowska 44c 01-797 Warszawa				
Inwestycja Budowa TWR Poznań wraz z infrastrukturą techniczną – administracyjną				
Adres Port Lotniczy – Poznań Ławica				
Obiekt Wieża Kontroli Ruchu Lotniczego System Automatyki i BMS				
Przedmiot Schemat struktury Systemu BMS				
Opracował	inż. H. Wojtecki	nd.	Specjalność	PiA
Projektant	inż. H. Wojtecki	nd.	Nr projektu	110013
Gł. projektant	inż. L. Winnicki	nd.	Faza	PW
Sprawdzający	inż. J. Marszałek	St-510/83	Zespół	Z-5
Funkcja	Tytuł, imię i nazwisko	Nr uprawnień	Podpis	Data 03.2012
			Skala	%
			Nr rysunku	00-I-112
			Revizja	0

K Y K K C C C

Nazwa: 4-19-12 1:12 G:\#2011\110013\Export\2012_04_20\PM_001112.dwg