


BOX-p

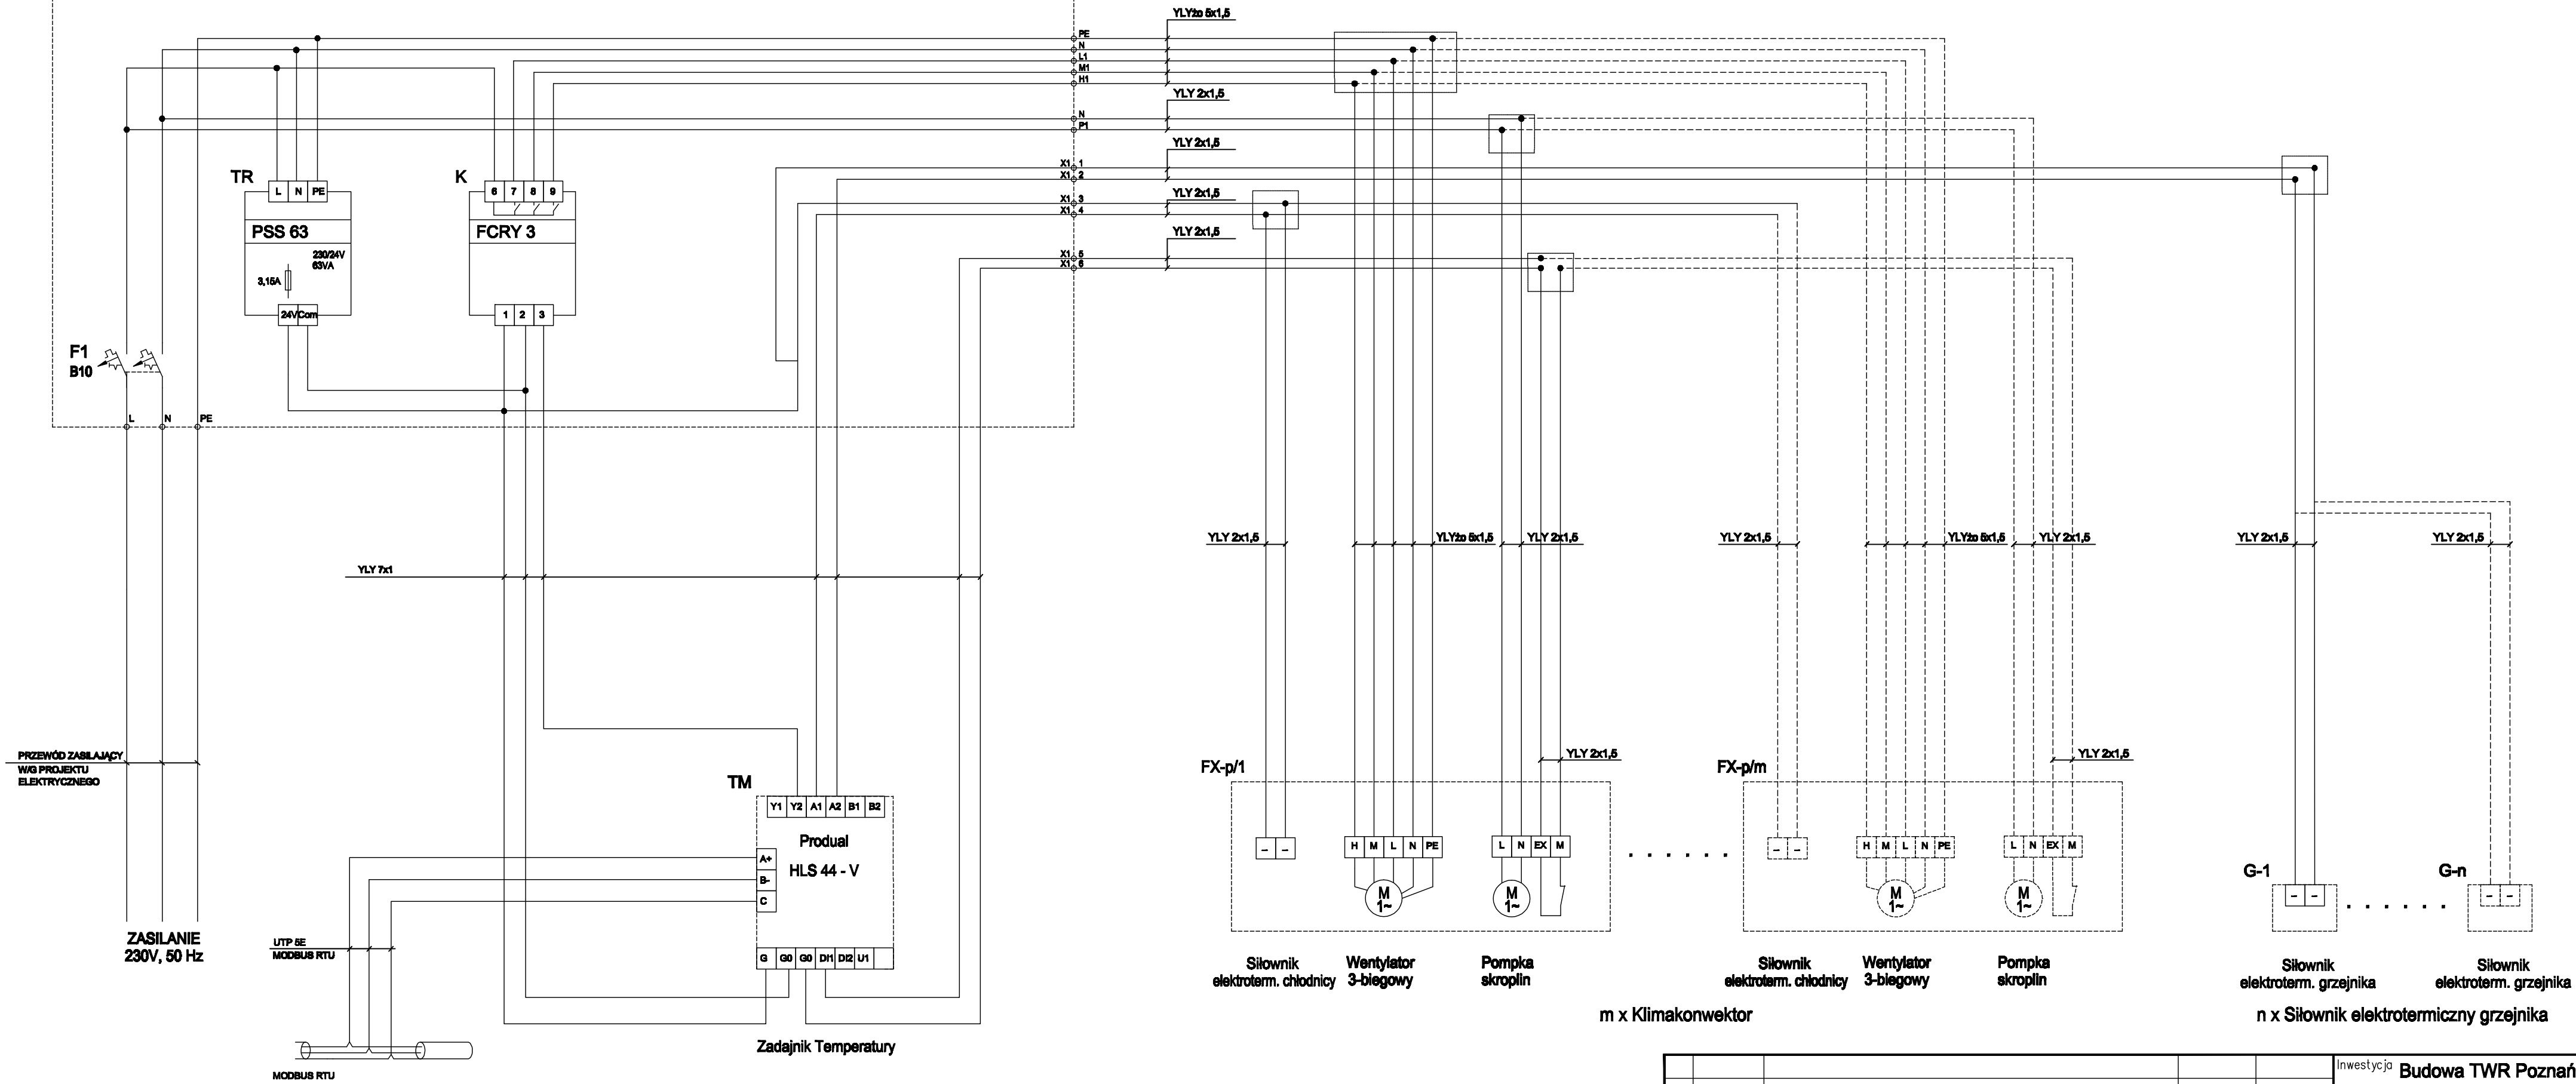

OZNACZENIA:
p - nr pomieszczenia
m - liczba klimakonwektorów w pomieszczeniu
n - liczba siłowników elektrotechnicznych grzejników w pomieszczeniu

UWAGA:
Tabela konfiguracji systemów klimatyzacji dla poszczególnych pomieszczeń
(wartości m, n) - wg ark. 3

				Inwestycja	Budowa TWR Poznań wraz z infrastrukturą techniczno - administracyjną	Specjalność	PIA	Faza	PW		
				Adres	Port Lotniczy - Poznań Ławica	Nr projektu	110013	Zespół	Z-5		
				Obiekt	Wieża Kontroli Ruchu Lotniczego	Nr rysunku	1-I-122	Arkusz	2		
					Systemy klimatyzacji pomieszczeń				0		
Rev.	Data	Opis zmian	Podpis Proj.	Podpis Weryf.	Przedmiot	Schemat elektryczny dla pomieszczeń z klimakonwektorami	Data	03.2012	Skala		%