


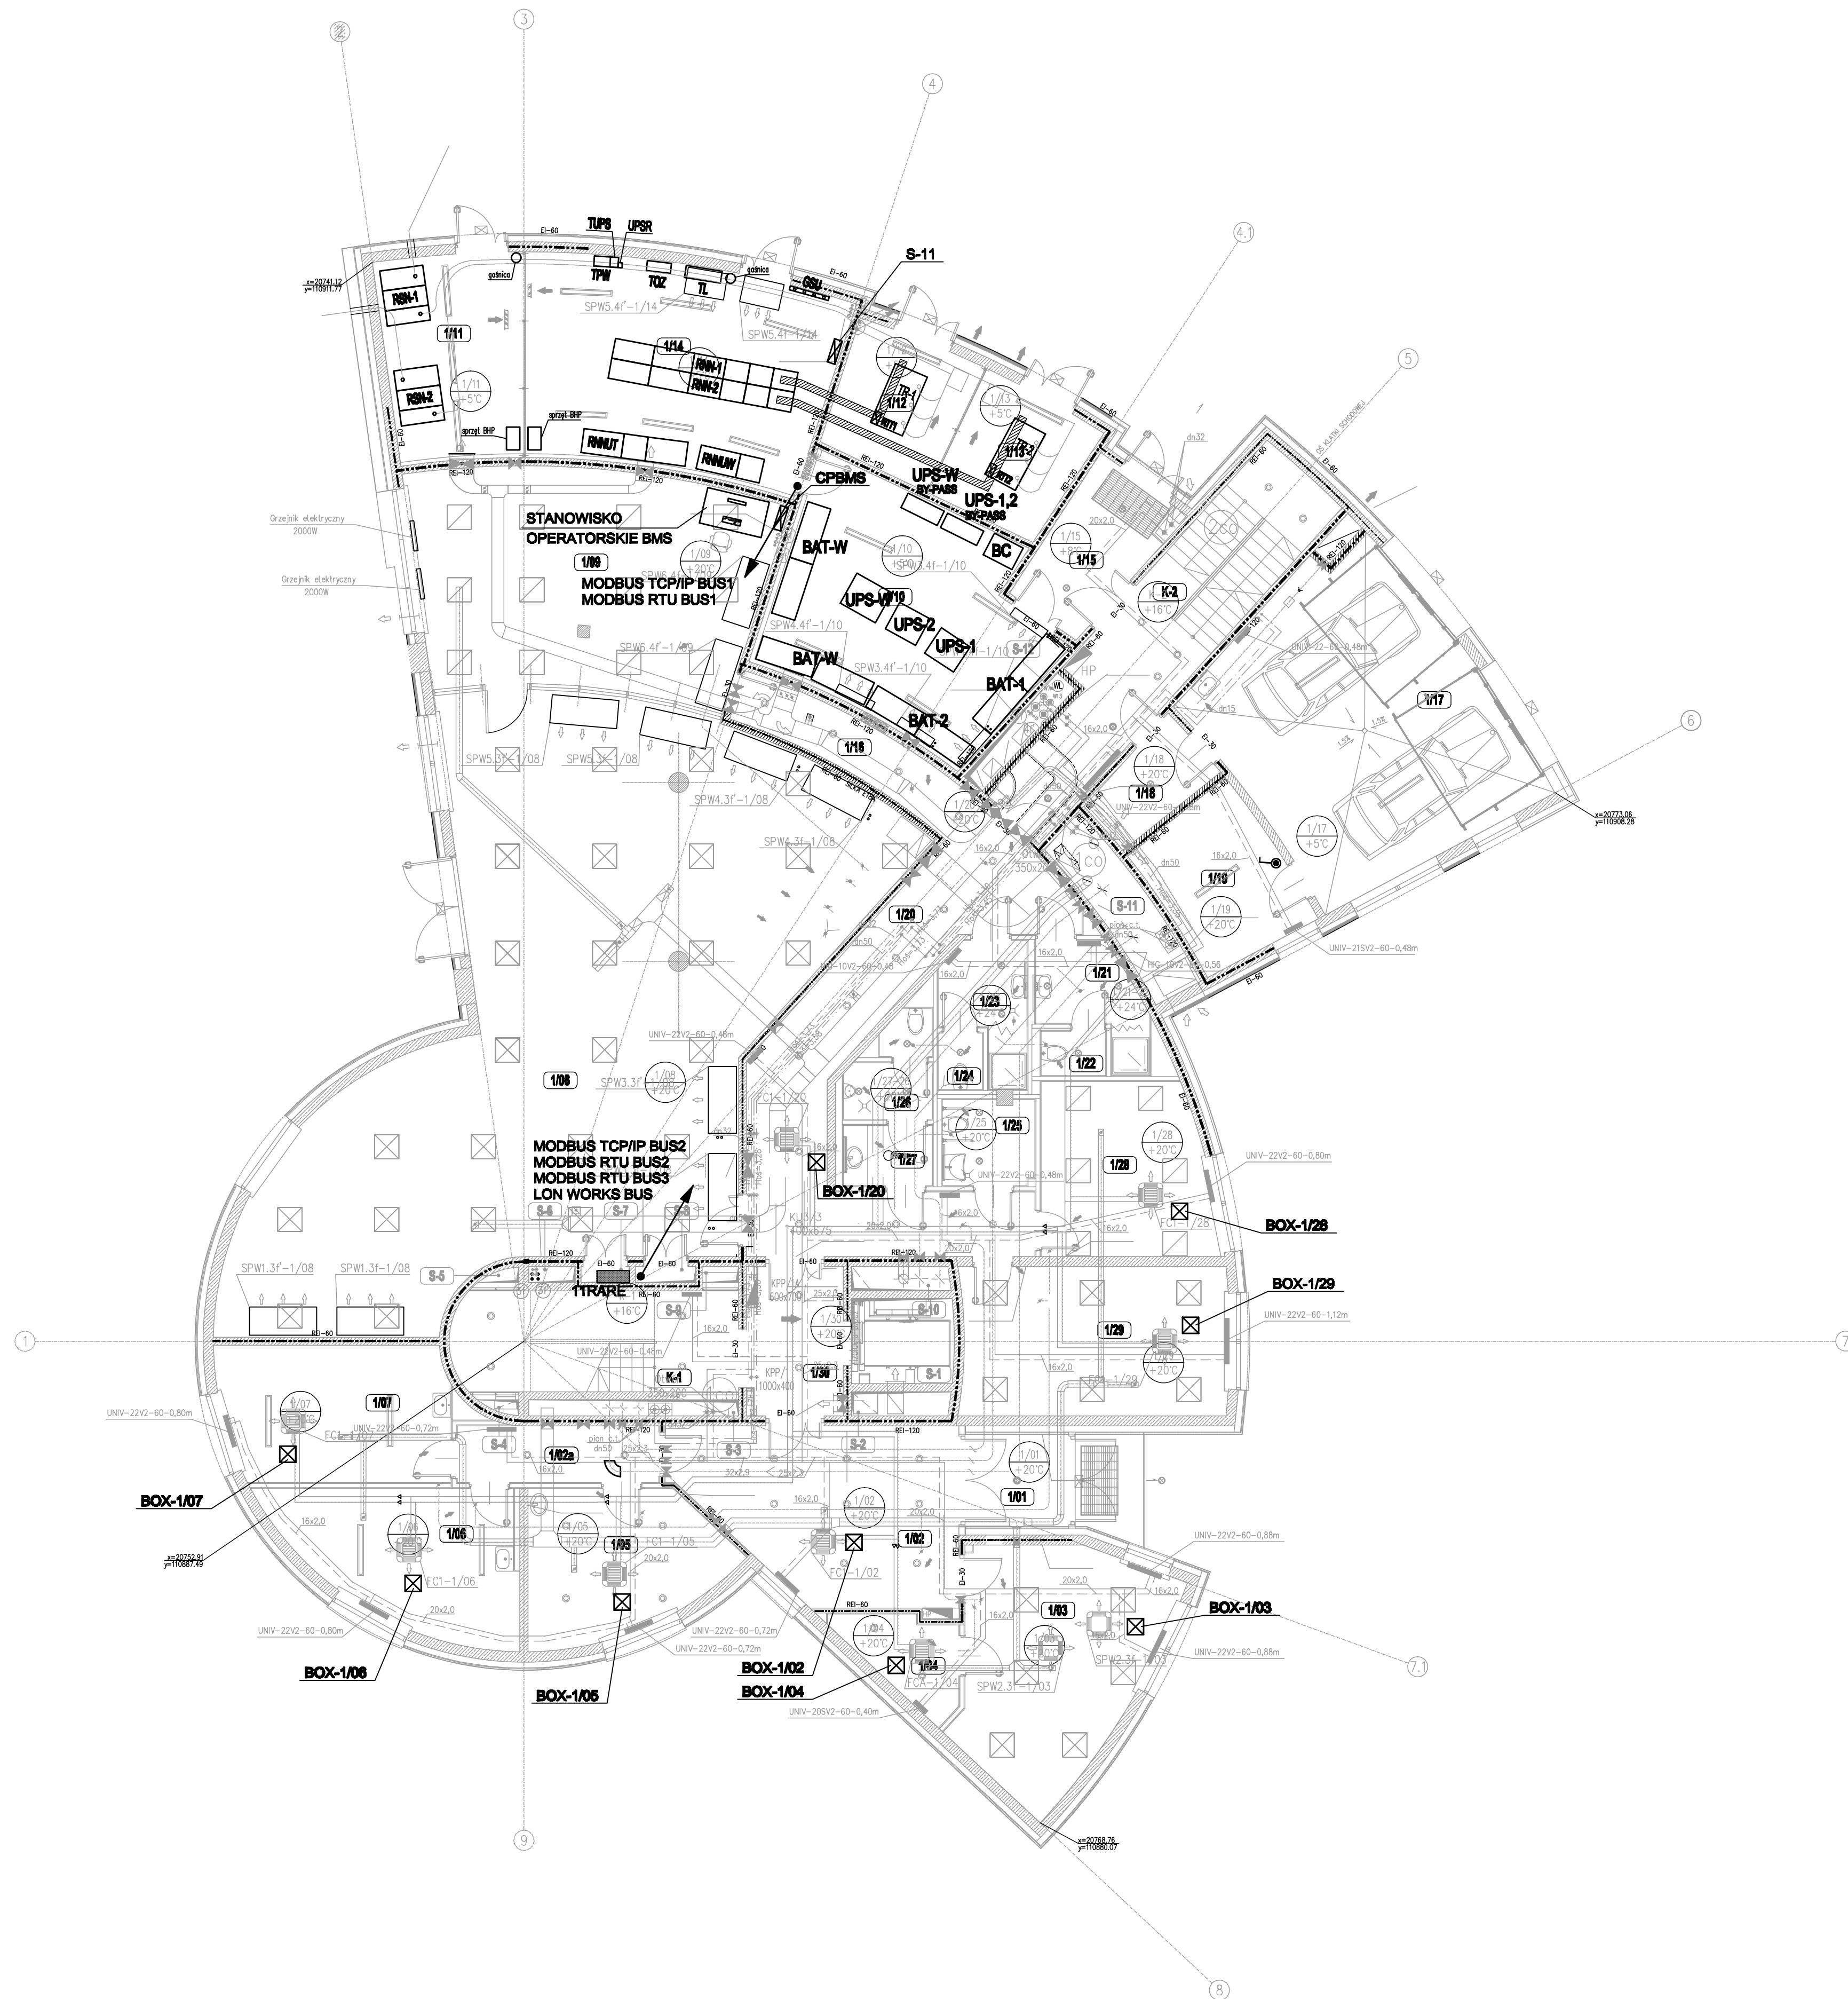

**POŁĄCZENIA KABLOWE MIĘDZY URZĄDZENIAMI WYKONAĆ ZGODNIE
ZE SCHEMATAMI 00-I-112, 1-I-121, 1-I-122, 1-I-123, 1-I-124, 1-I-125, 1-I-126**

Row>Data		Opis zmian		Podpis Proj		Podpis Spr.	
PROCHEM Spółka Akcyjna Rok założenia firmy 1947 ul. Powązkowska 44c 01-797 Warszawa							
Inwestycja: Budowa TWR Poznań wraz z infrastrukturą techniczną – administracyjną Port Lotniczy – Poznań Ławica							
Adres: Wieża Kontroli Ruchu Lotniczego System Automatyki i BMS							
Przedmiot: Plan rozmieszczenia urządzeń – poz+/-0.00							
Opracował		inż. H. Woźtecki	nd.	Specjalność		PiA	
Projektant		inż. H. Woźtecki	nd.	Nr projektu		Faza	PW
				110013		Zespół	Z-5
Gł. projektant		inż. L. Winnicki	nd.	Nr rysunku		1-1-142	Rewizja 0
Sprawdzający		inż. J. Marszałek	St-510/83				
Funkcja		Tytuł, imię i nazwisko	Nr uprawnień	Podpis	Data	03.2012	Skala 1:100

Prawa autorskie do tego rysunku przysługują PROCHEM S.A.

Nazwa: 4.19.12 1:22 G:\#2011\110013\Export\2012_04_20\PW\11142_0.dwg